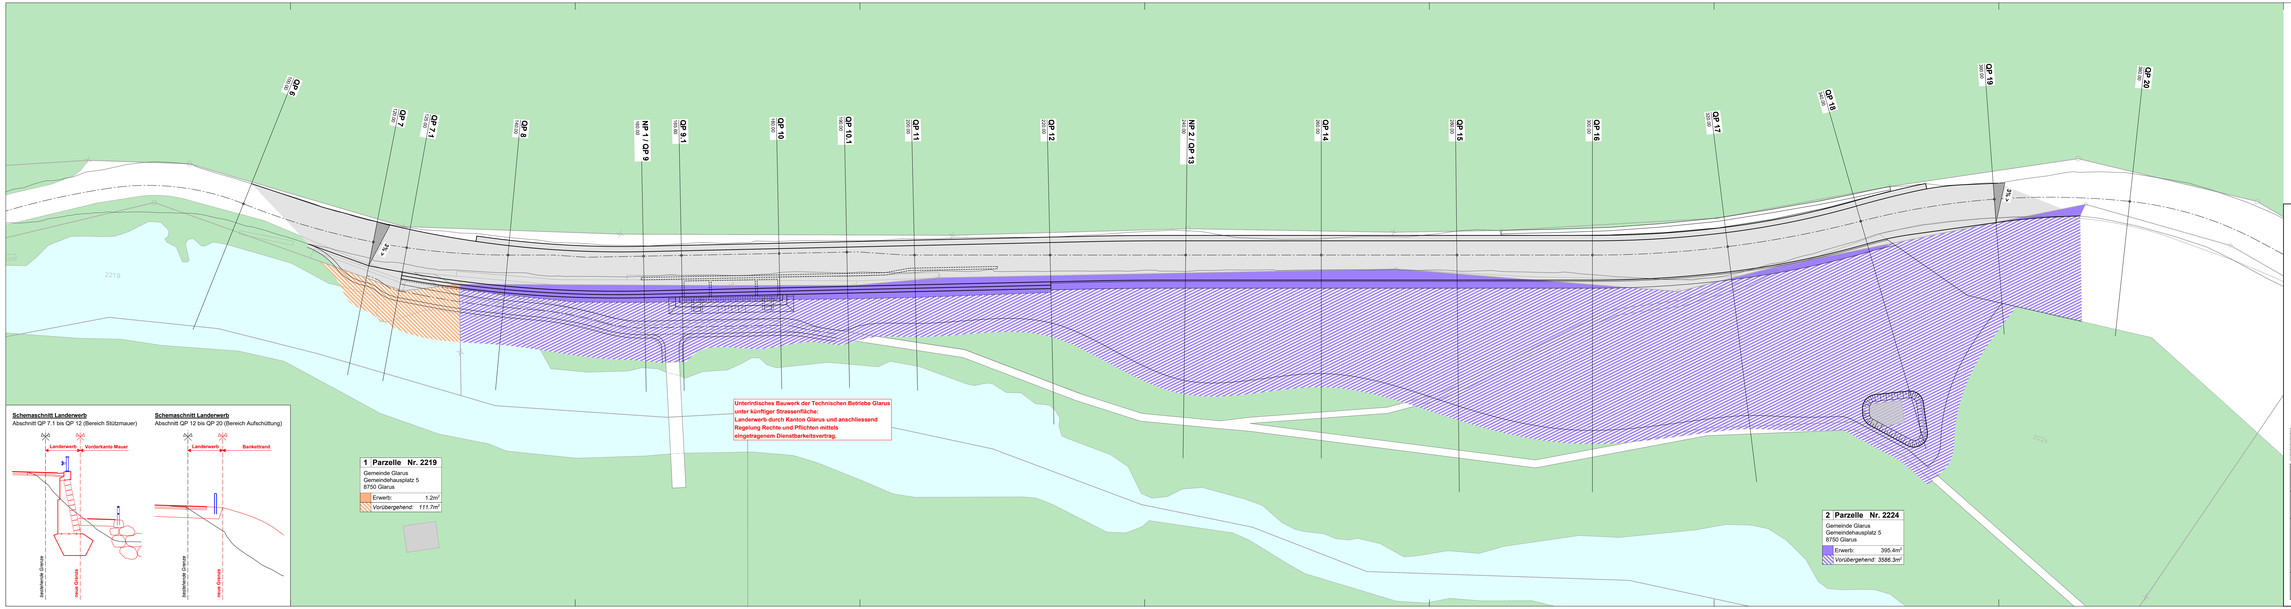

30.02.2021	Digitalisierung	S	DU
15.01.18	VERÖFFENTLICHUNG	KÜRZ	NAME

Kanton Glarus

Sanierung Klöntalerstrasse Büttenebene

Situation

Landerwerb

1:200	Massstab	Stadt / Grieuof	UM
	Nullfixpk	Steinf.	UM
Tiefbau	Sparte	Geschnitt	DU
Auflageprojekt	Planungsphase	Grösse	189 / 45

Plantitelzeilen

tbf·marti ag
Ingenieurbüro für Planung, Bauen und Treffen
Seerüttelstrasse 2, 8752 Schwanden
+41 (0)55 647 16 32
info@tbfmarti.ch
www.tbfmarti.ch

Plannummer: 2634.01-33-605-

Index: 0