kantonglarus

Bau und Umwelt
Tiefbau
Kirchstrasse 2
8750 Glarus
tiefbau@gl.ch

Projekt	**Querspange Netstal**
Gemeinde	Glarus, Glarus Nord
Plan, Massstab	Längenprofil Querspange 1:500/50
Plan - Nr.	100277 - 513
Beilage Nr.	7

Genehmigungsvermerke:

Projektverfasser:
AF TOSCANO
AF TOSCANO AG
Hofstrasse 511
CH-8049 Zürich
Tel. +41 44 360 21 11
zuerich@toscano.ch www.toscano.ch
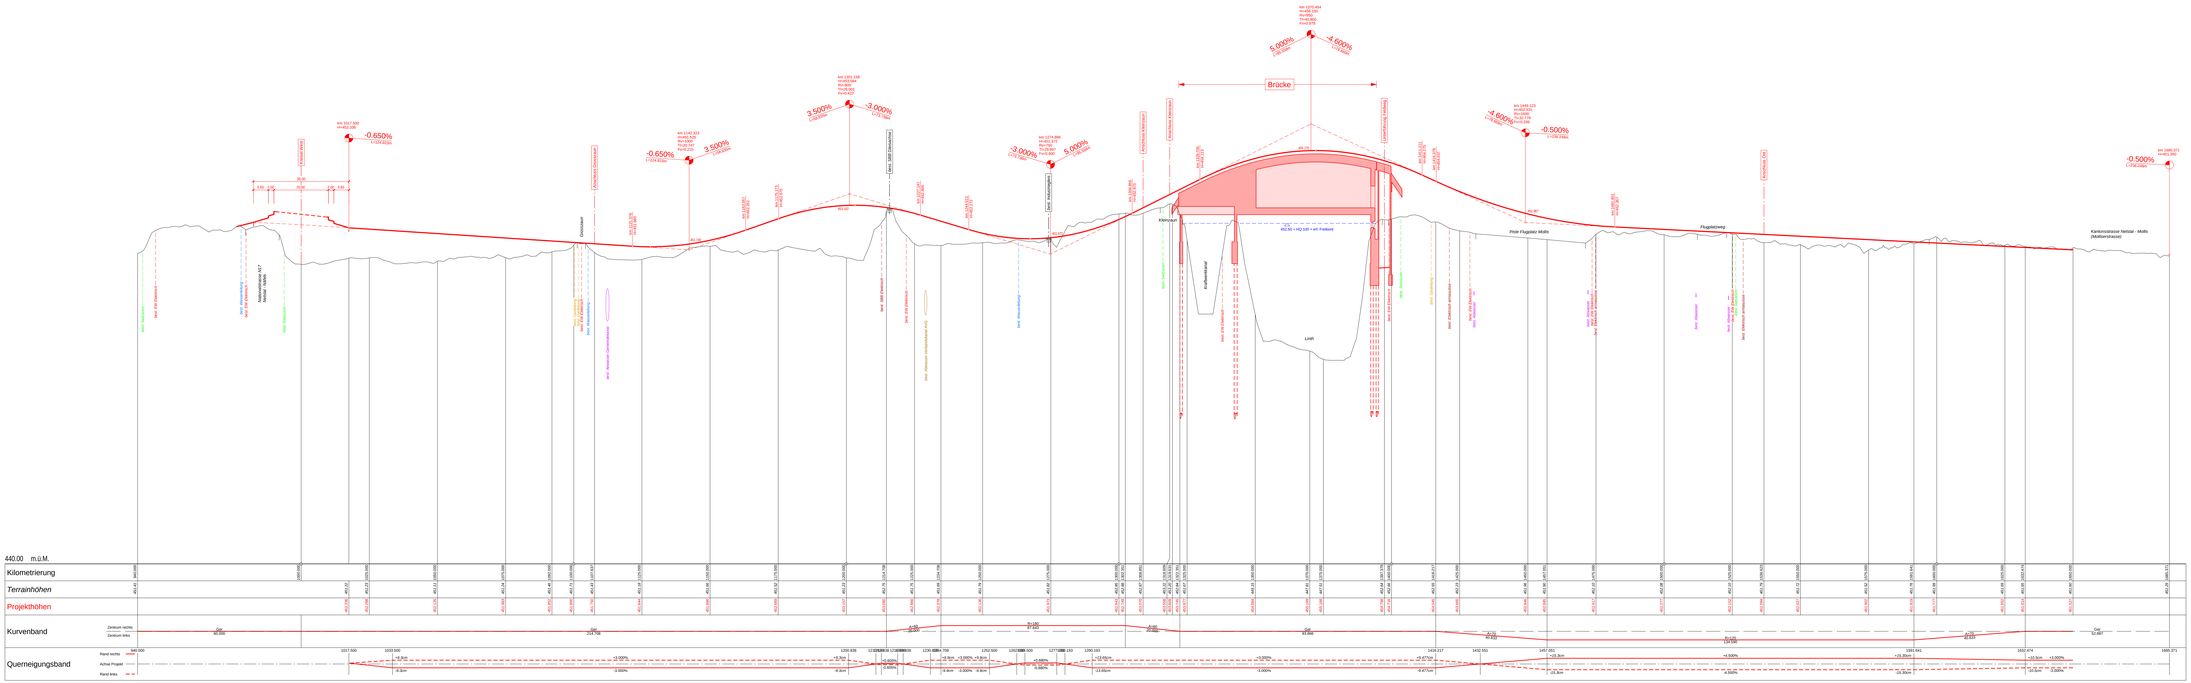
Vorprojekt	Anmerkungen:	Erstellt	Gez.	Gegr.	Datum
Auflageprojekt		pfa	pfa	MP / SchC	29.06.2020
Ausführungsprojekt					
Detailprojekt					
Unterlagen für die Ausführung		Format: 60 x 100 cm		Druckdatum: