



Projekt **Querspange Netstal**

Gemeinde **Glarus, Glarus Nord**

Plan, Massstab **Querprofile 1:100**
Querspange und Nationalstrasse N17


Plan - Nr.
100277 - 515

Beilage Nr.
9

Genehmigungsvermerke:

Projektverfasser:

AF TOSCANO

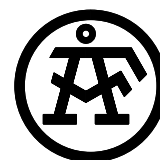

AF TOSCANO AG
Hohlstrasse 511
CH-8048 Zürich
Tel. +41 44 360 21 11
zuerich@toscano.ch www.toscano.ch

Vorprojekt

Auflageprojekt

Ausführungsprojekt

Detailprojekt

Unterlagen für die Ausführung

Anmerkungen:

Entw.

Gez.

Gepr.

Datum

pfa

pfa

MP / SchC

29.05.2020


Format:

A4

Druckdatum:

Querprofile Querspange Netstal


1050.000

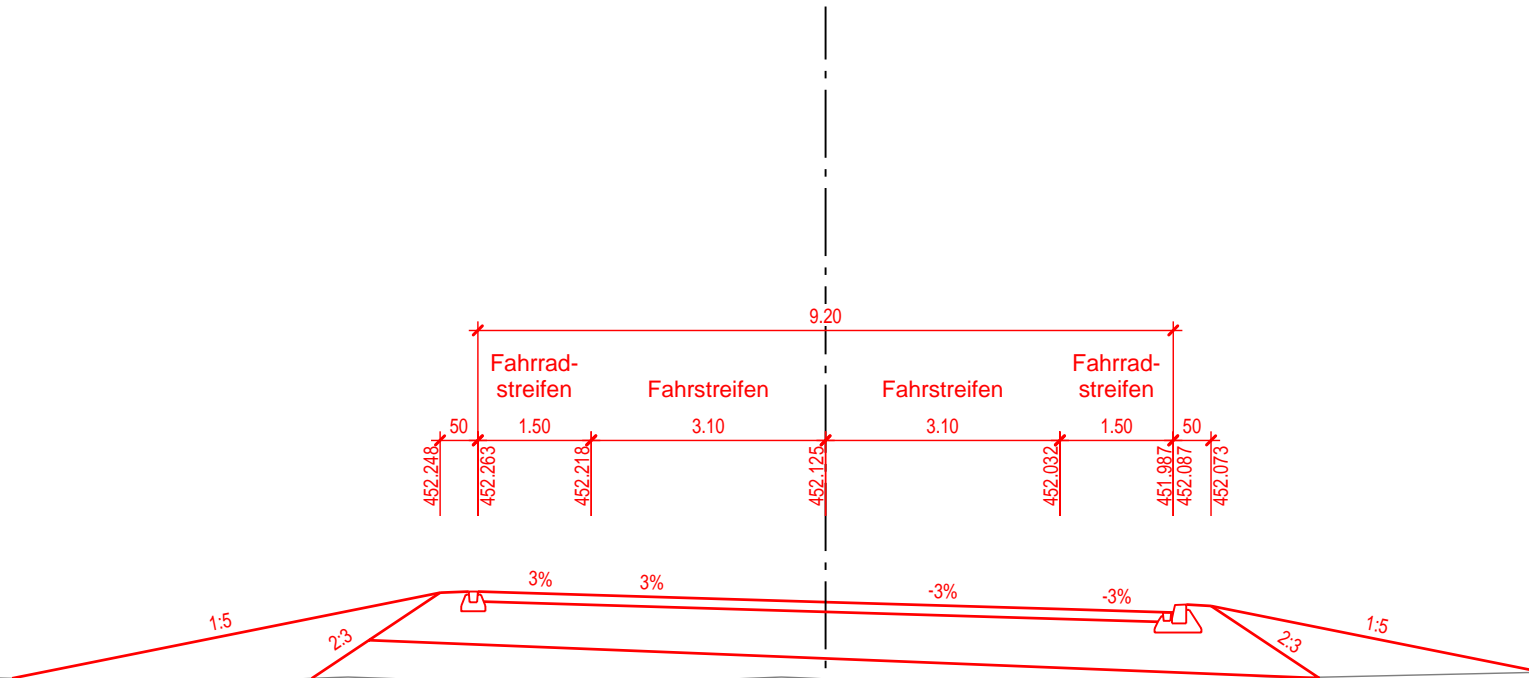

445

T=451.11 P=452.125


1092.000

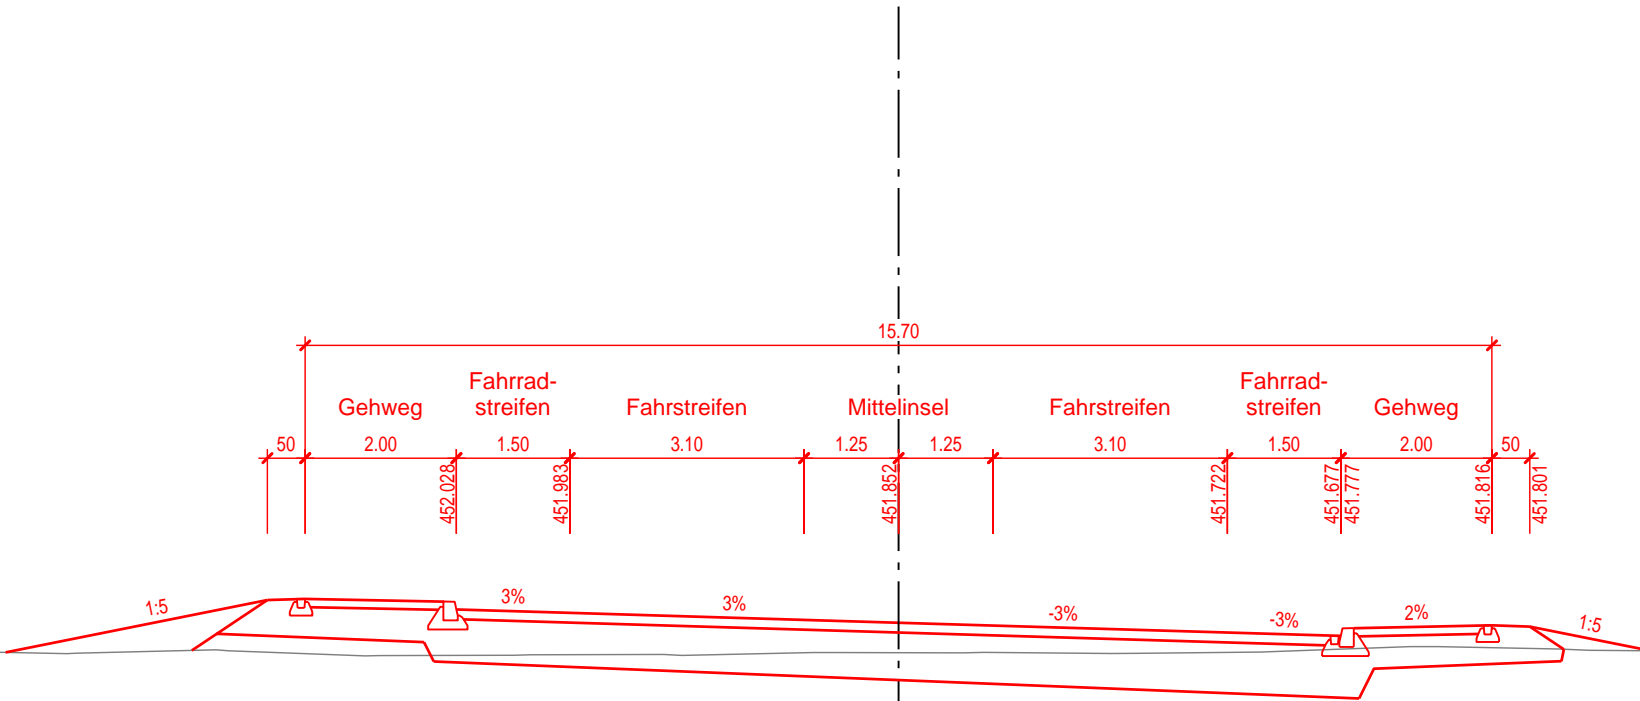

445

T=451.46 P=451.852


1125.000

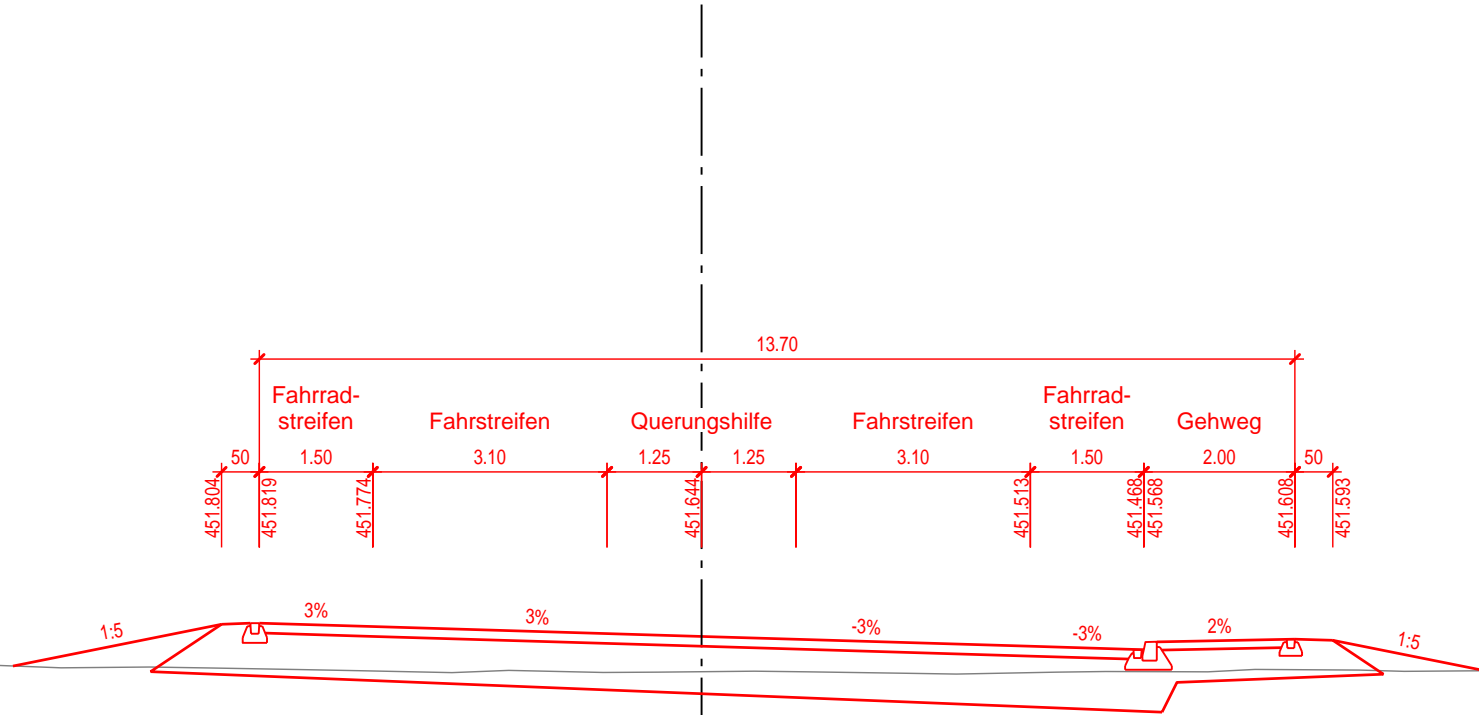

445

T=451.18 P=451.644


1175.000

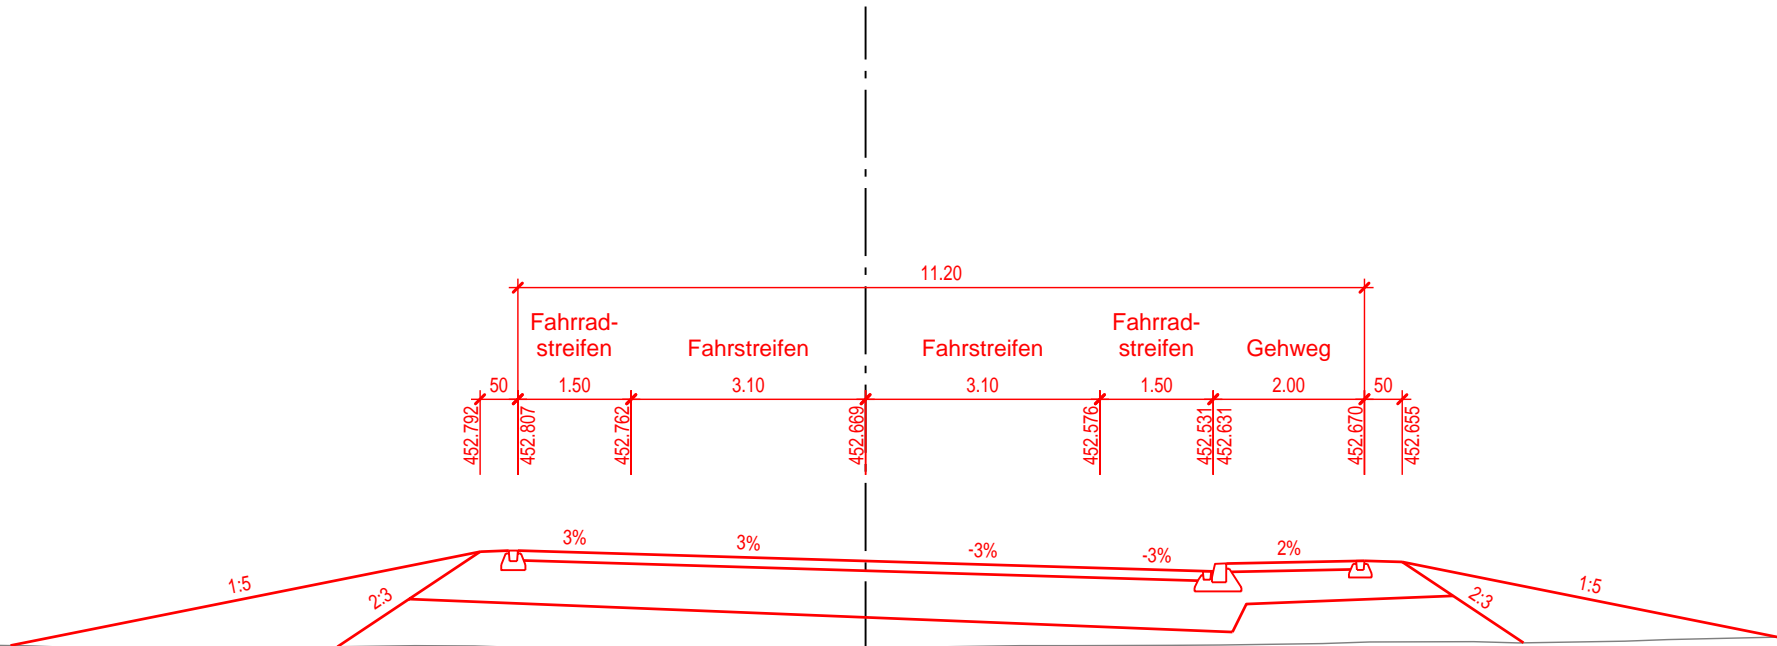

445

T=451.52 P=452.669


1250.000

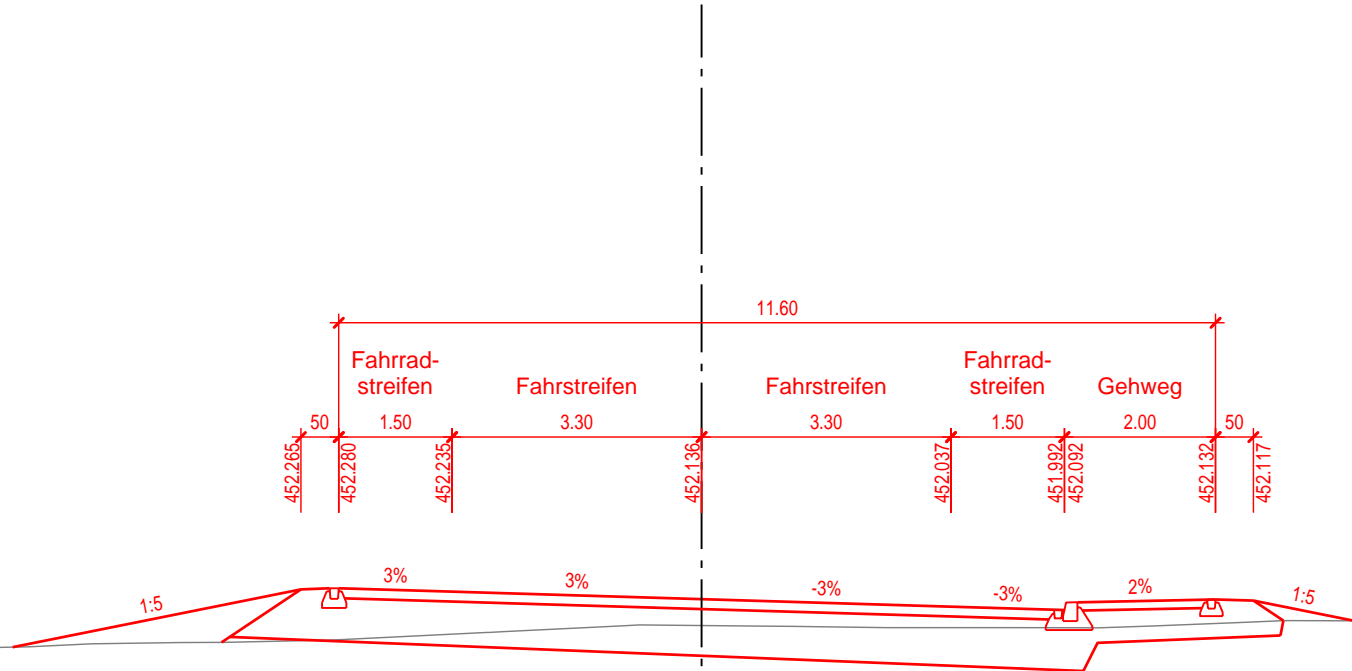


445

T=451.79 P=452.136

1300.000

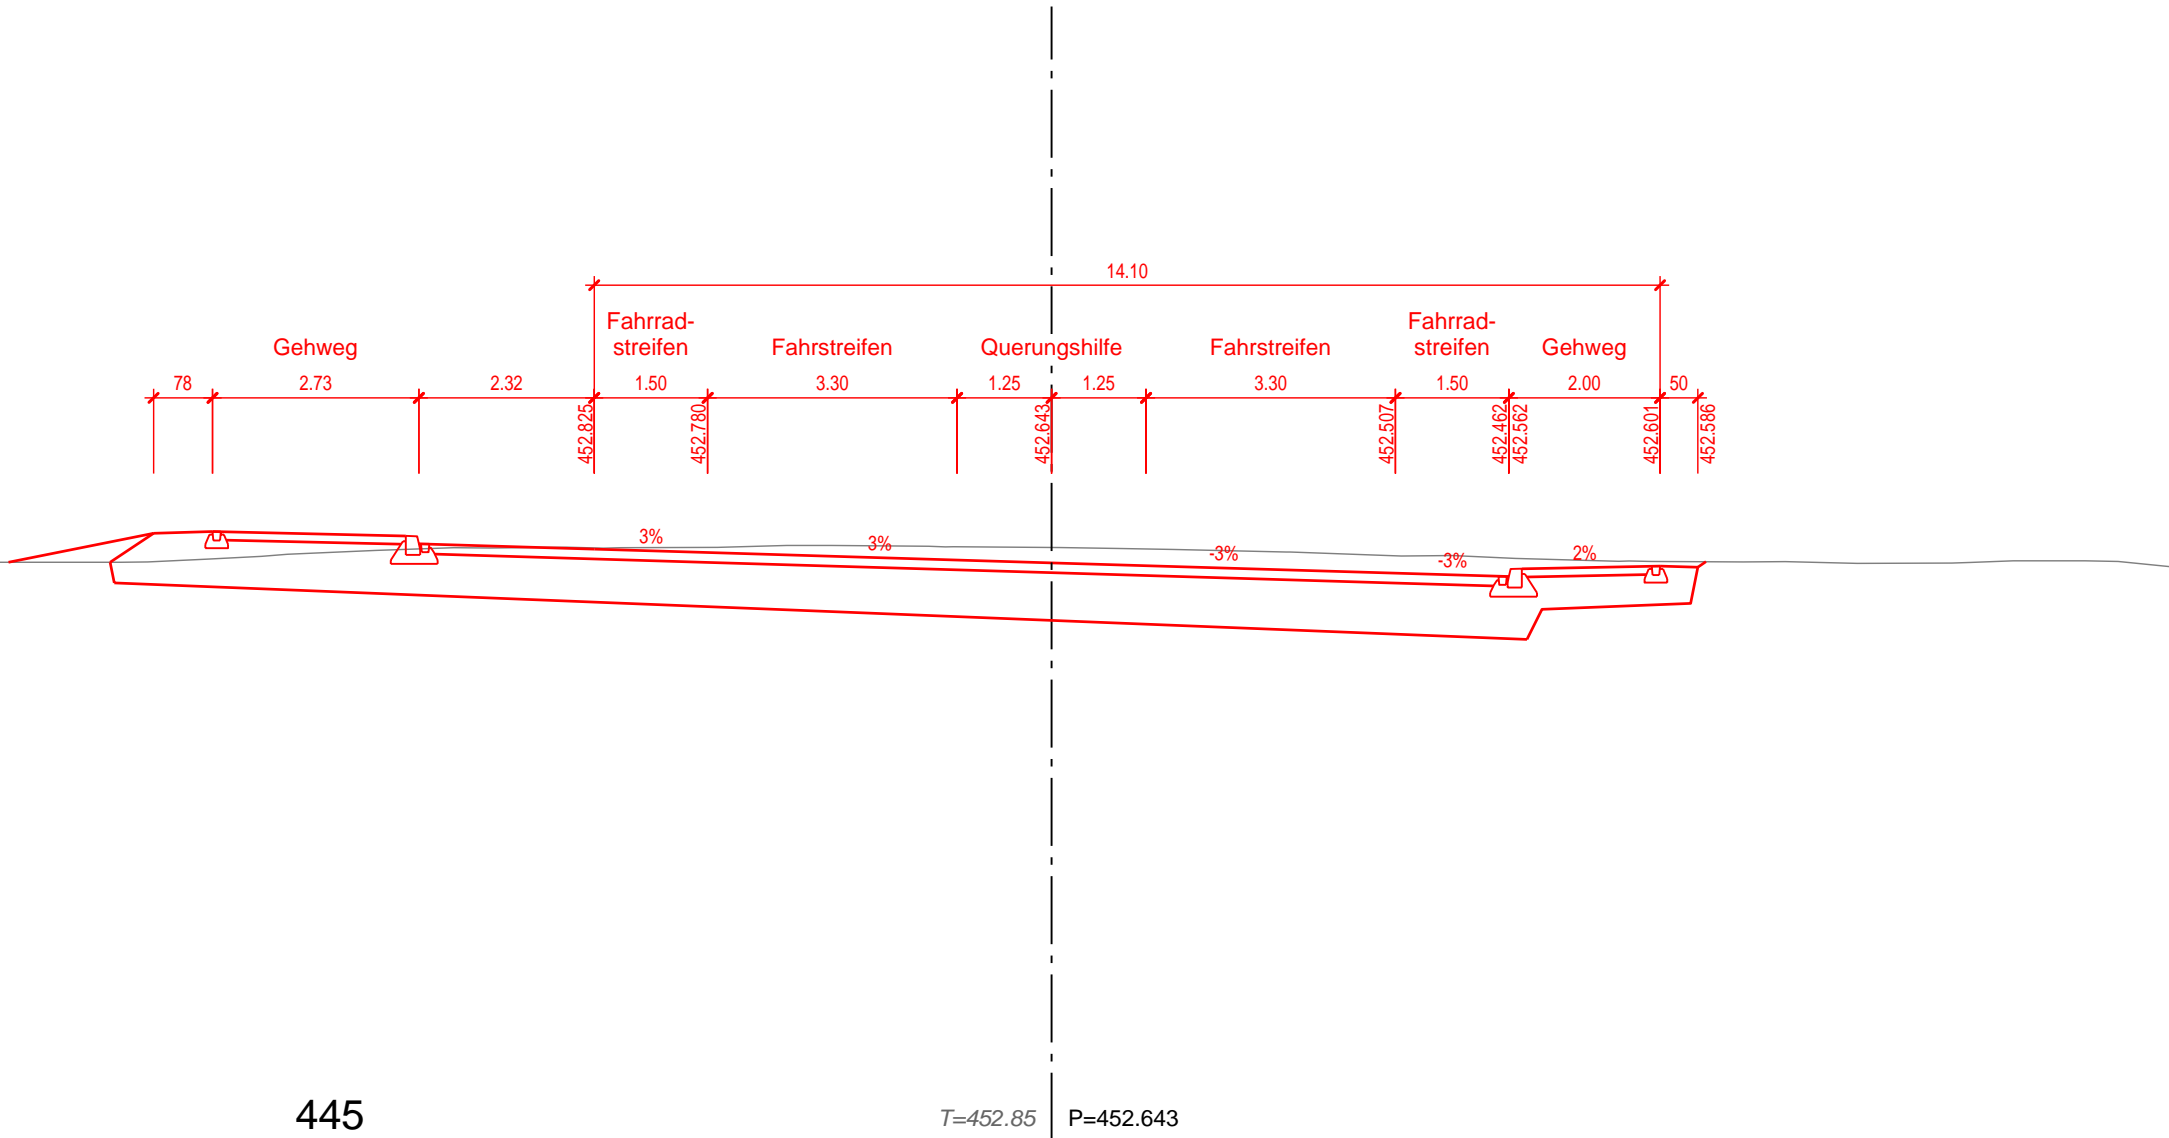


1370.000

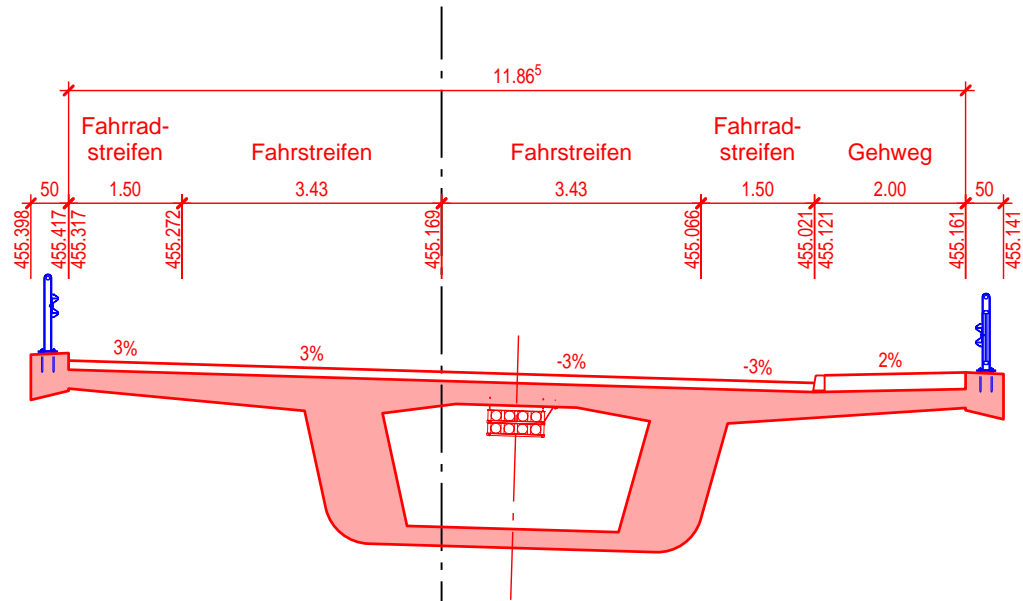

445

T=447.81 P=455.169

1450.000


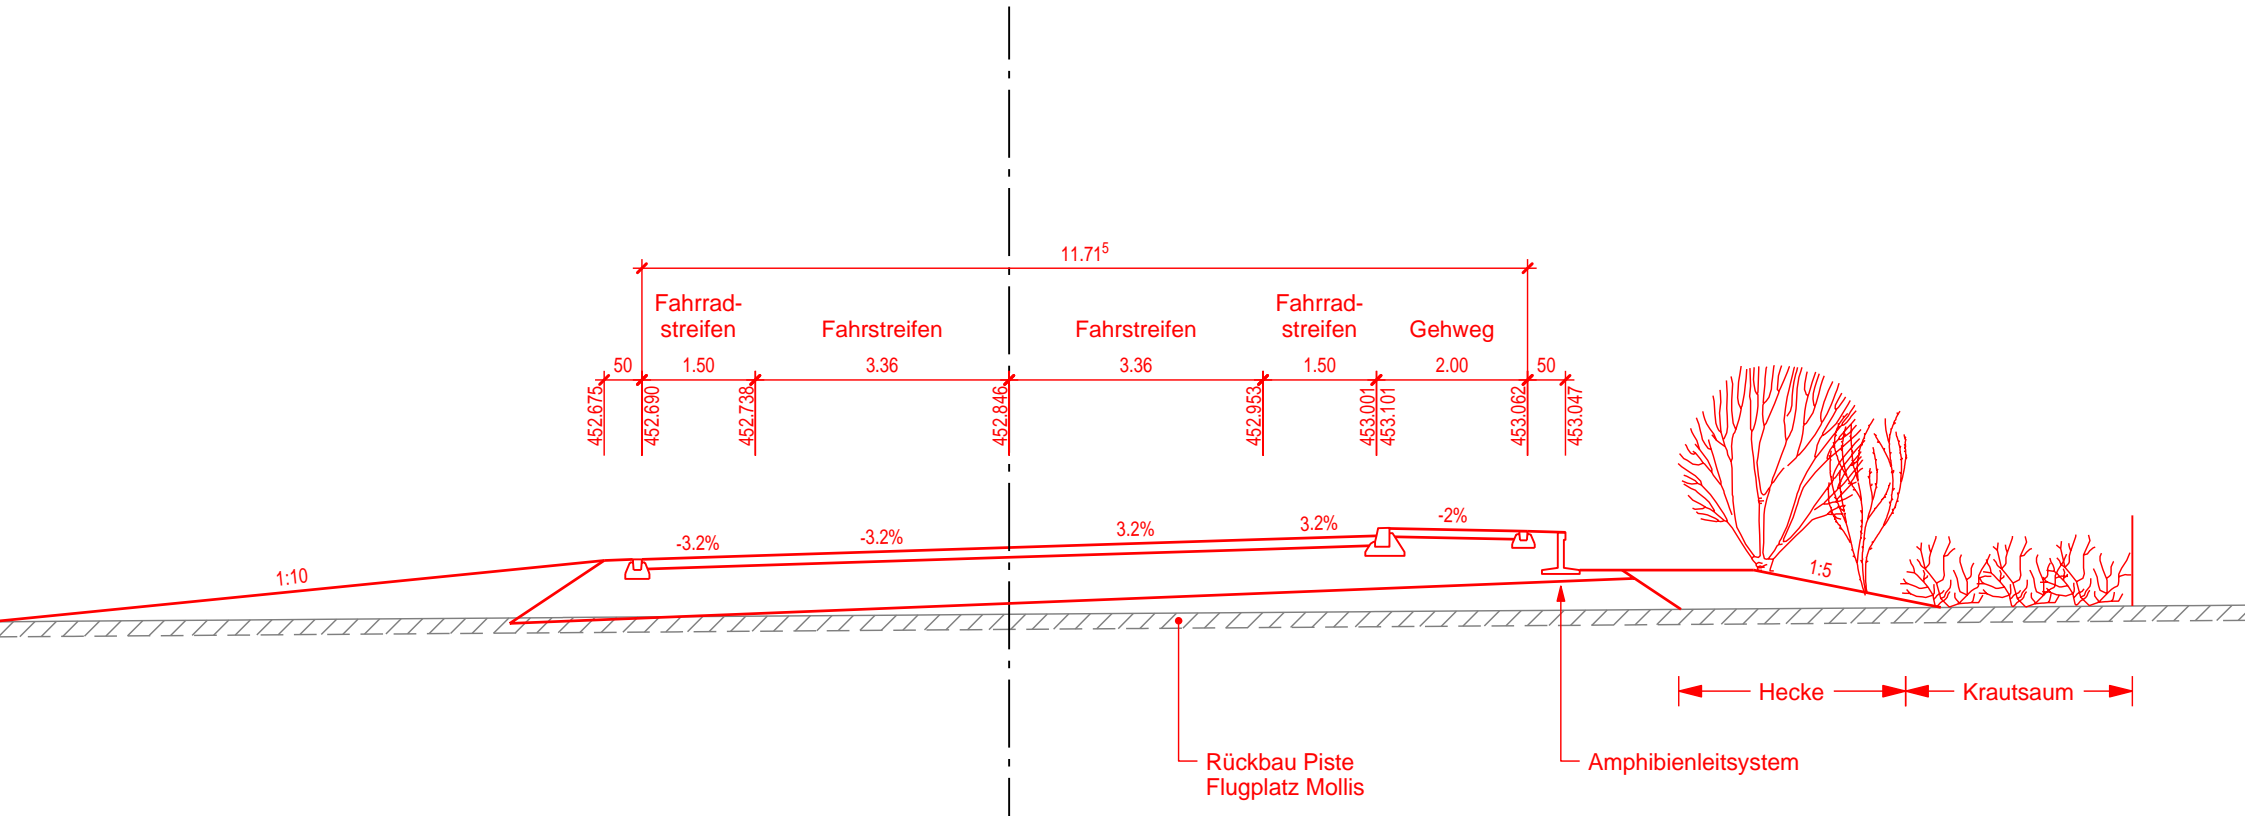


445

T=451.96

P=452.846


1500.000

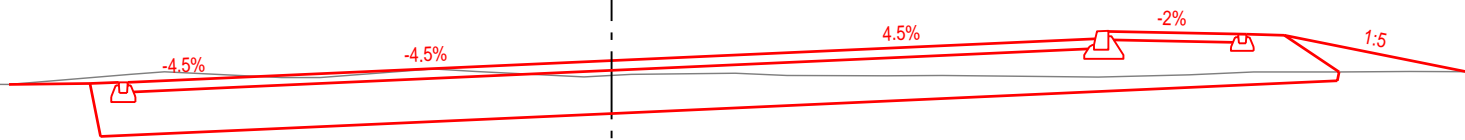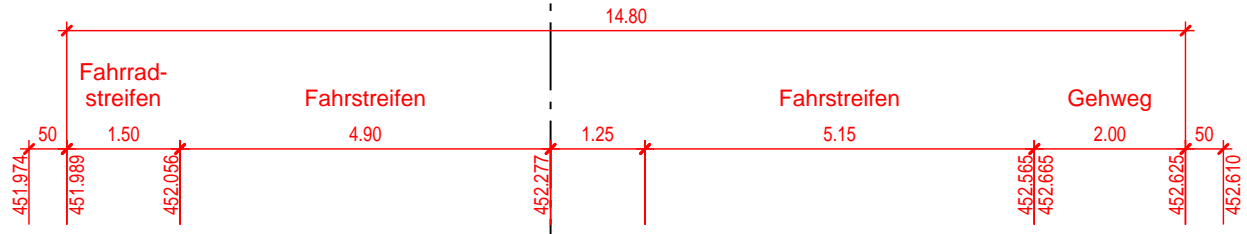

445

T=452.08 P=452.277


1550.000

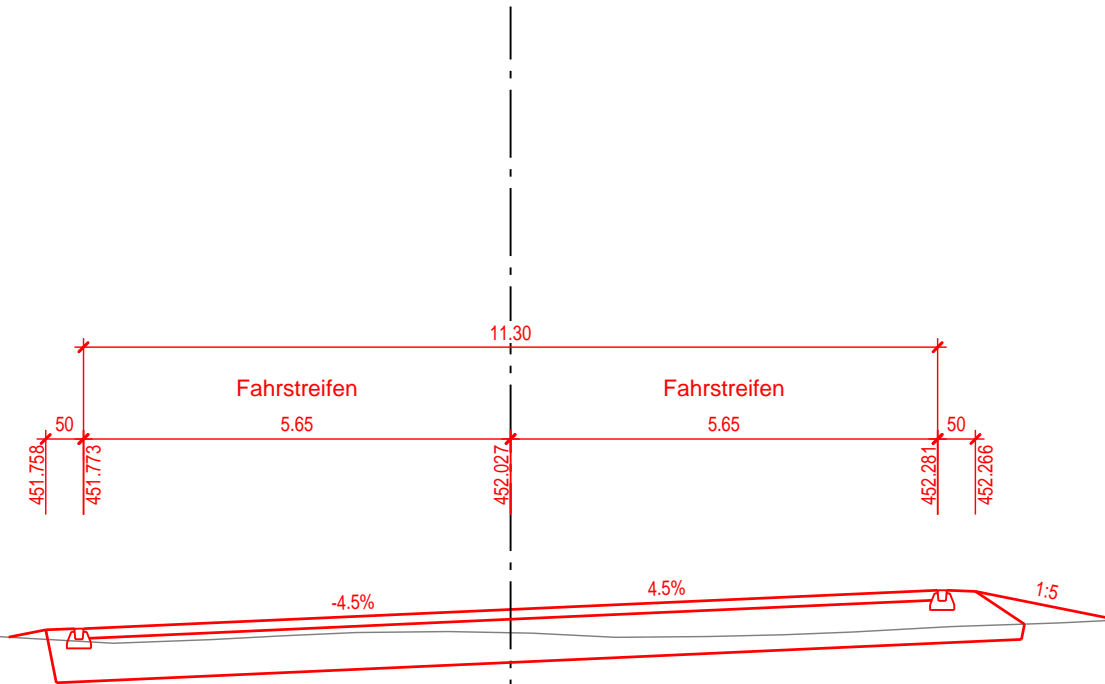

445

T=451.72 P=452.027

1600.000

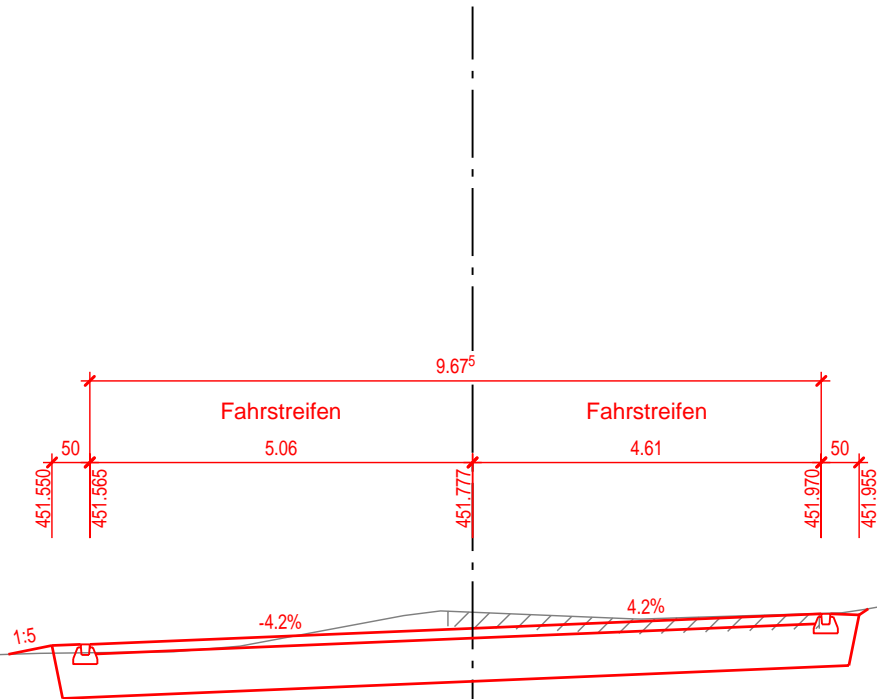


445

T=451.99 P=451.777

Querprofile Nationalstrasse N17
Netstal - Näfels


2150.000

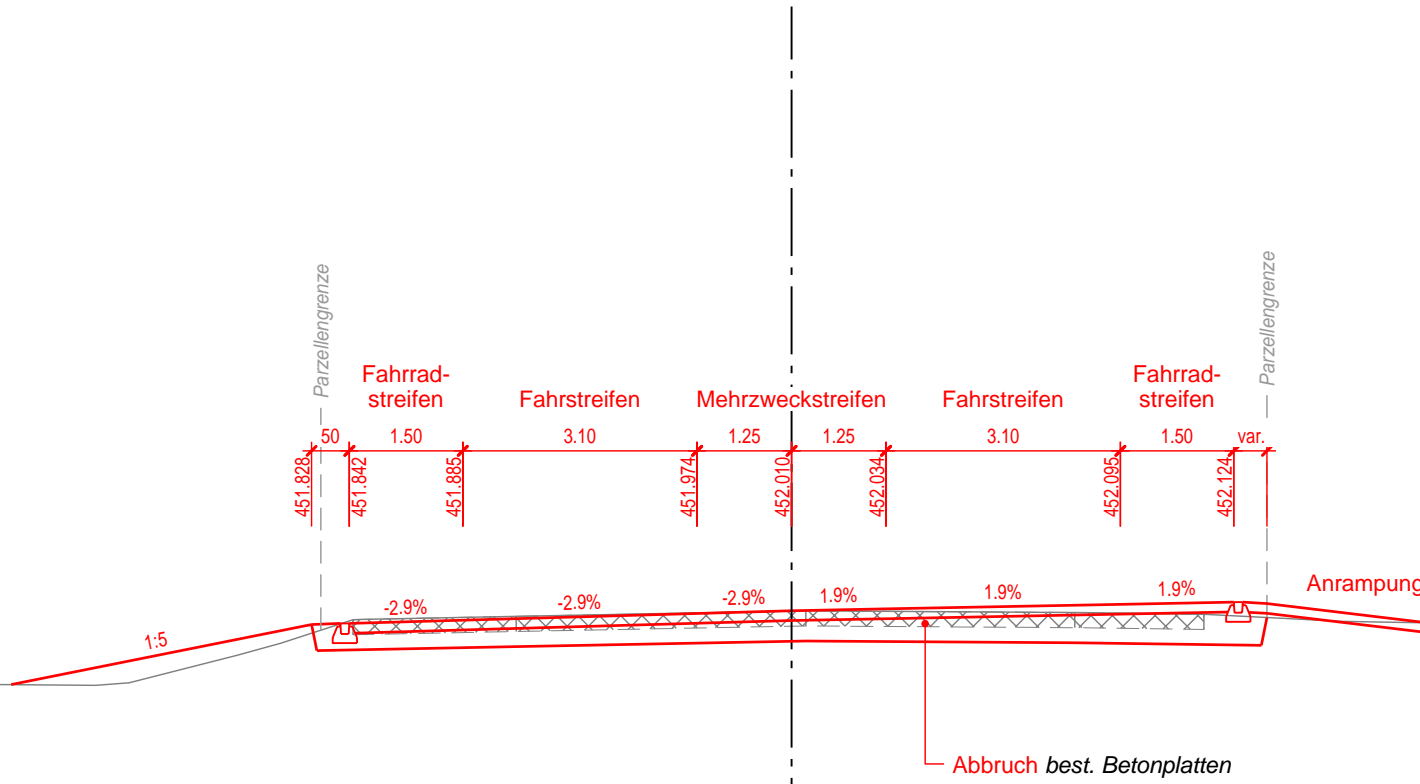

445

T=451.99 P=452.010


2170.000

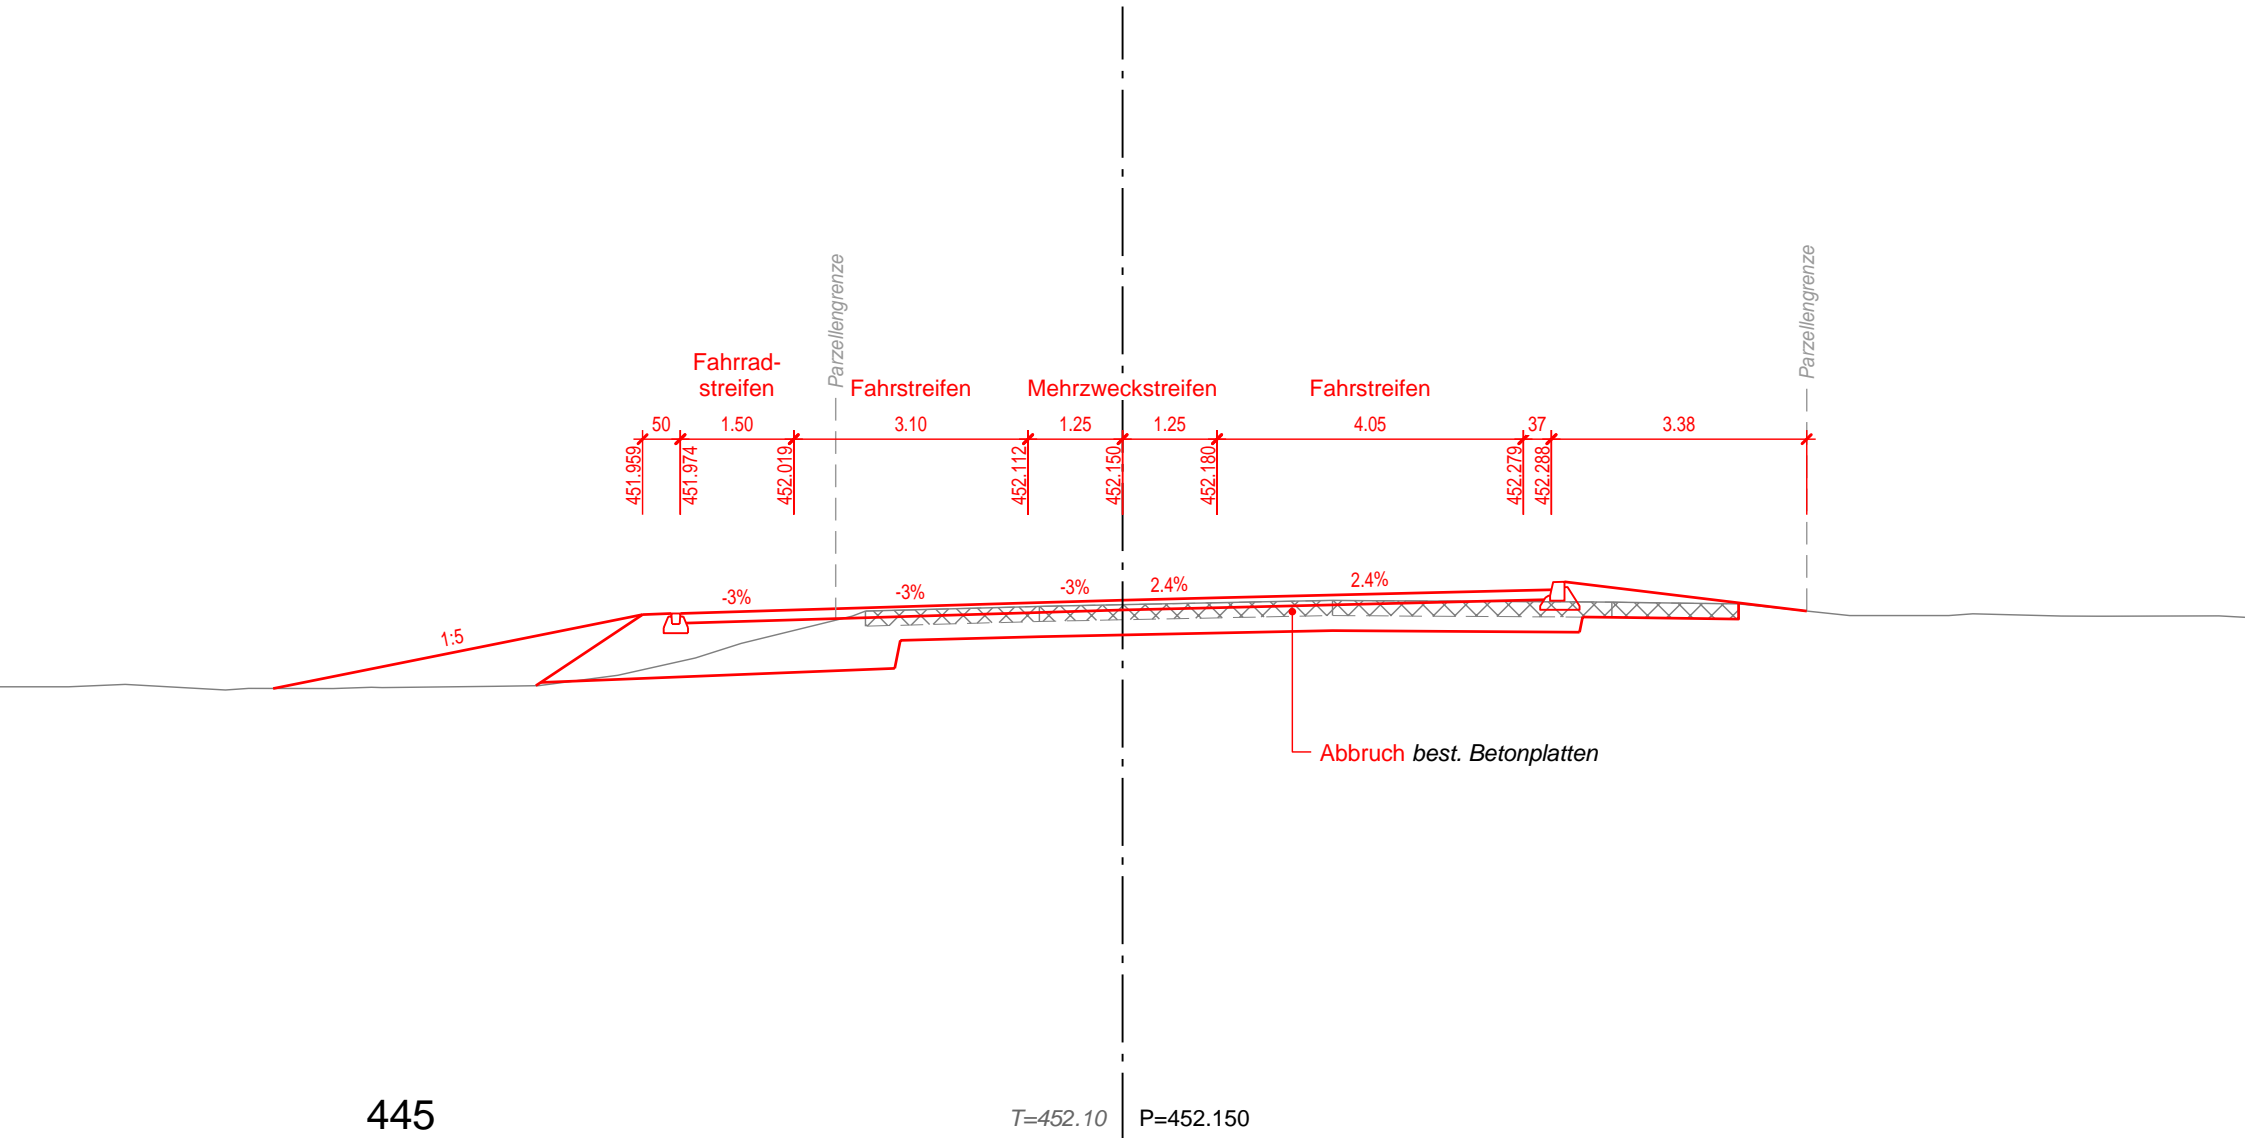

445

T=452.10 P=452.150

3050.000

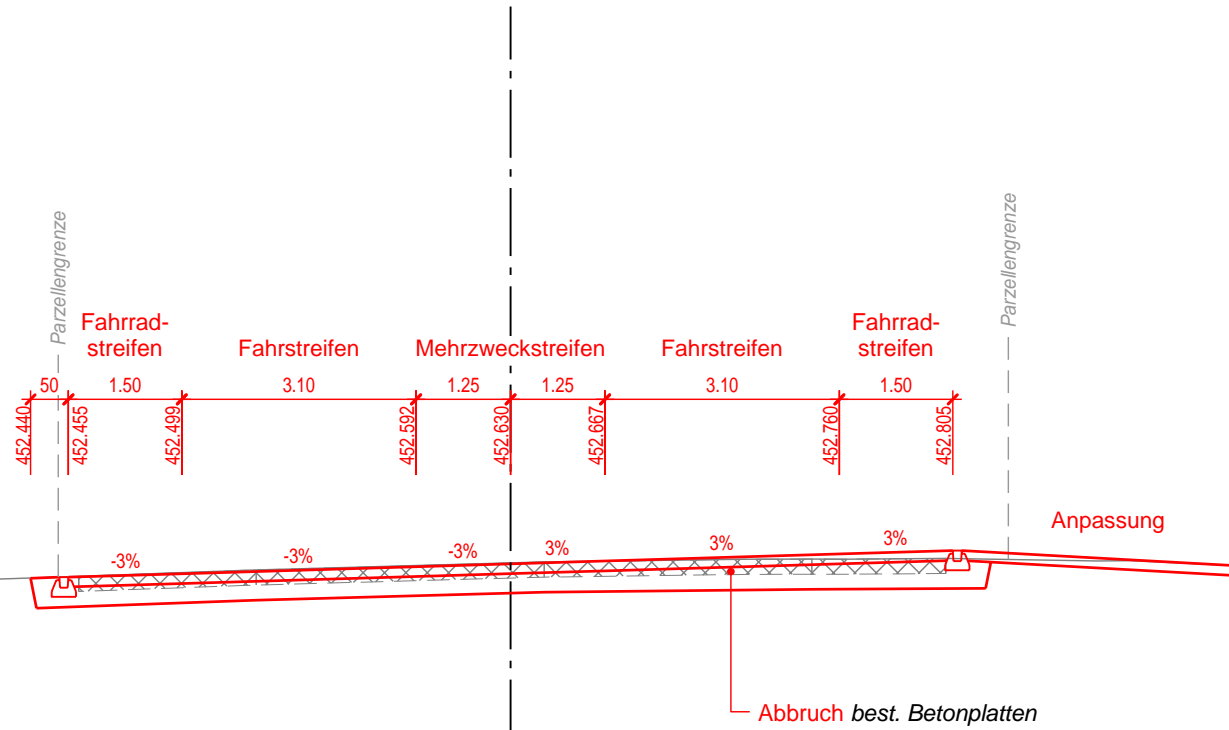

445

T=452.63 P=452.630