
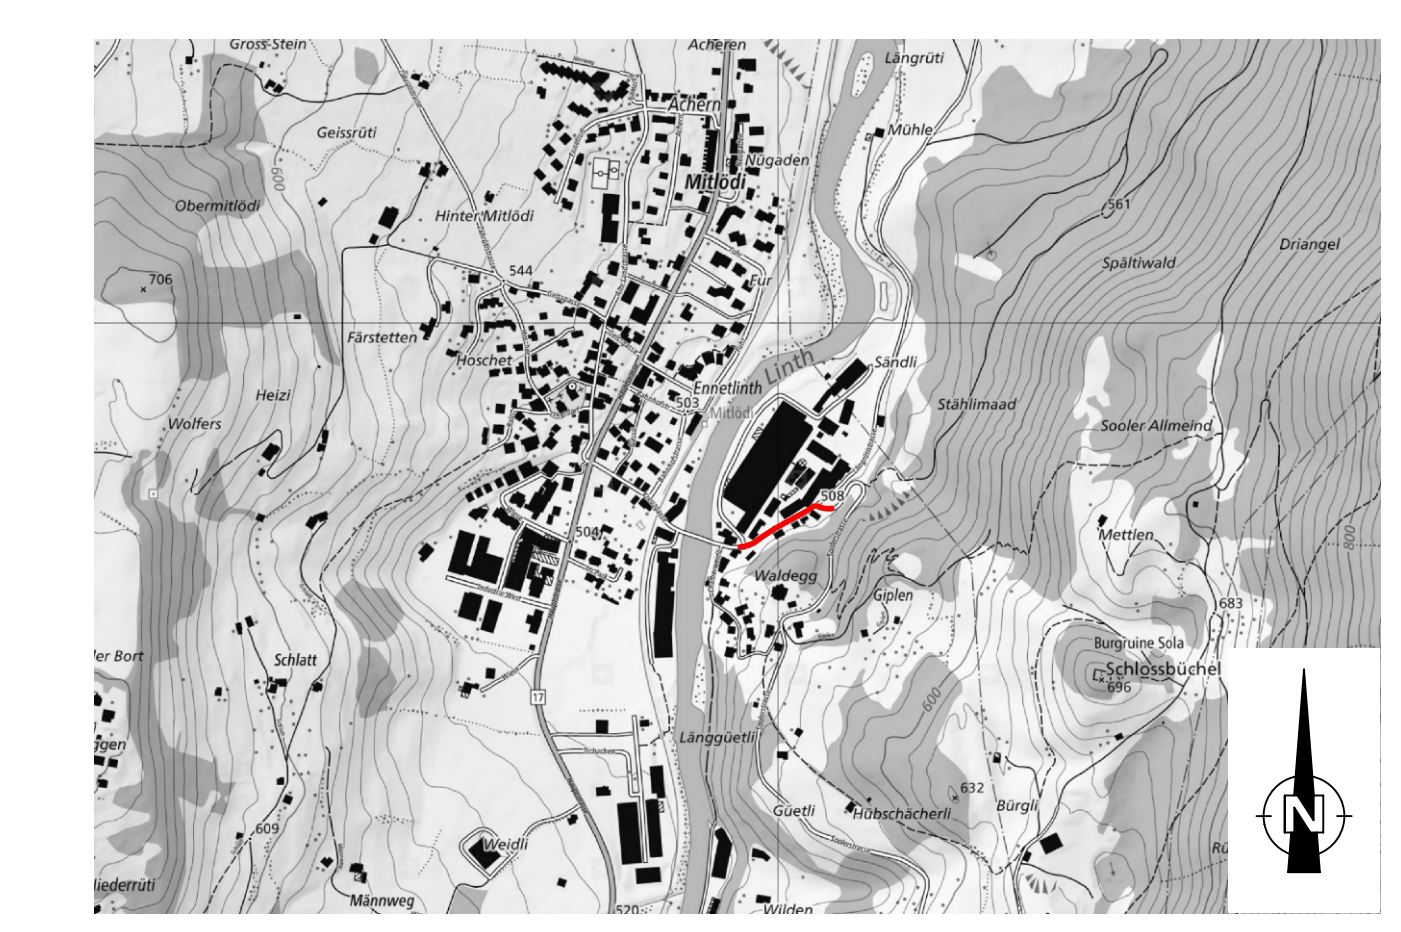
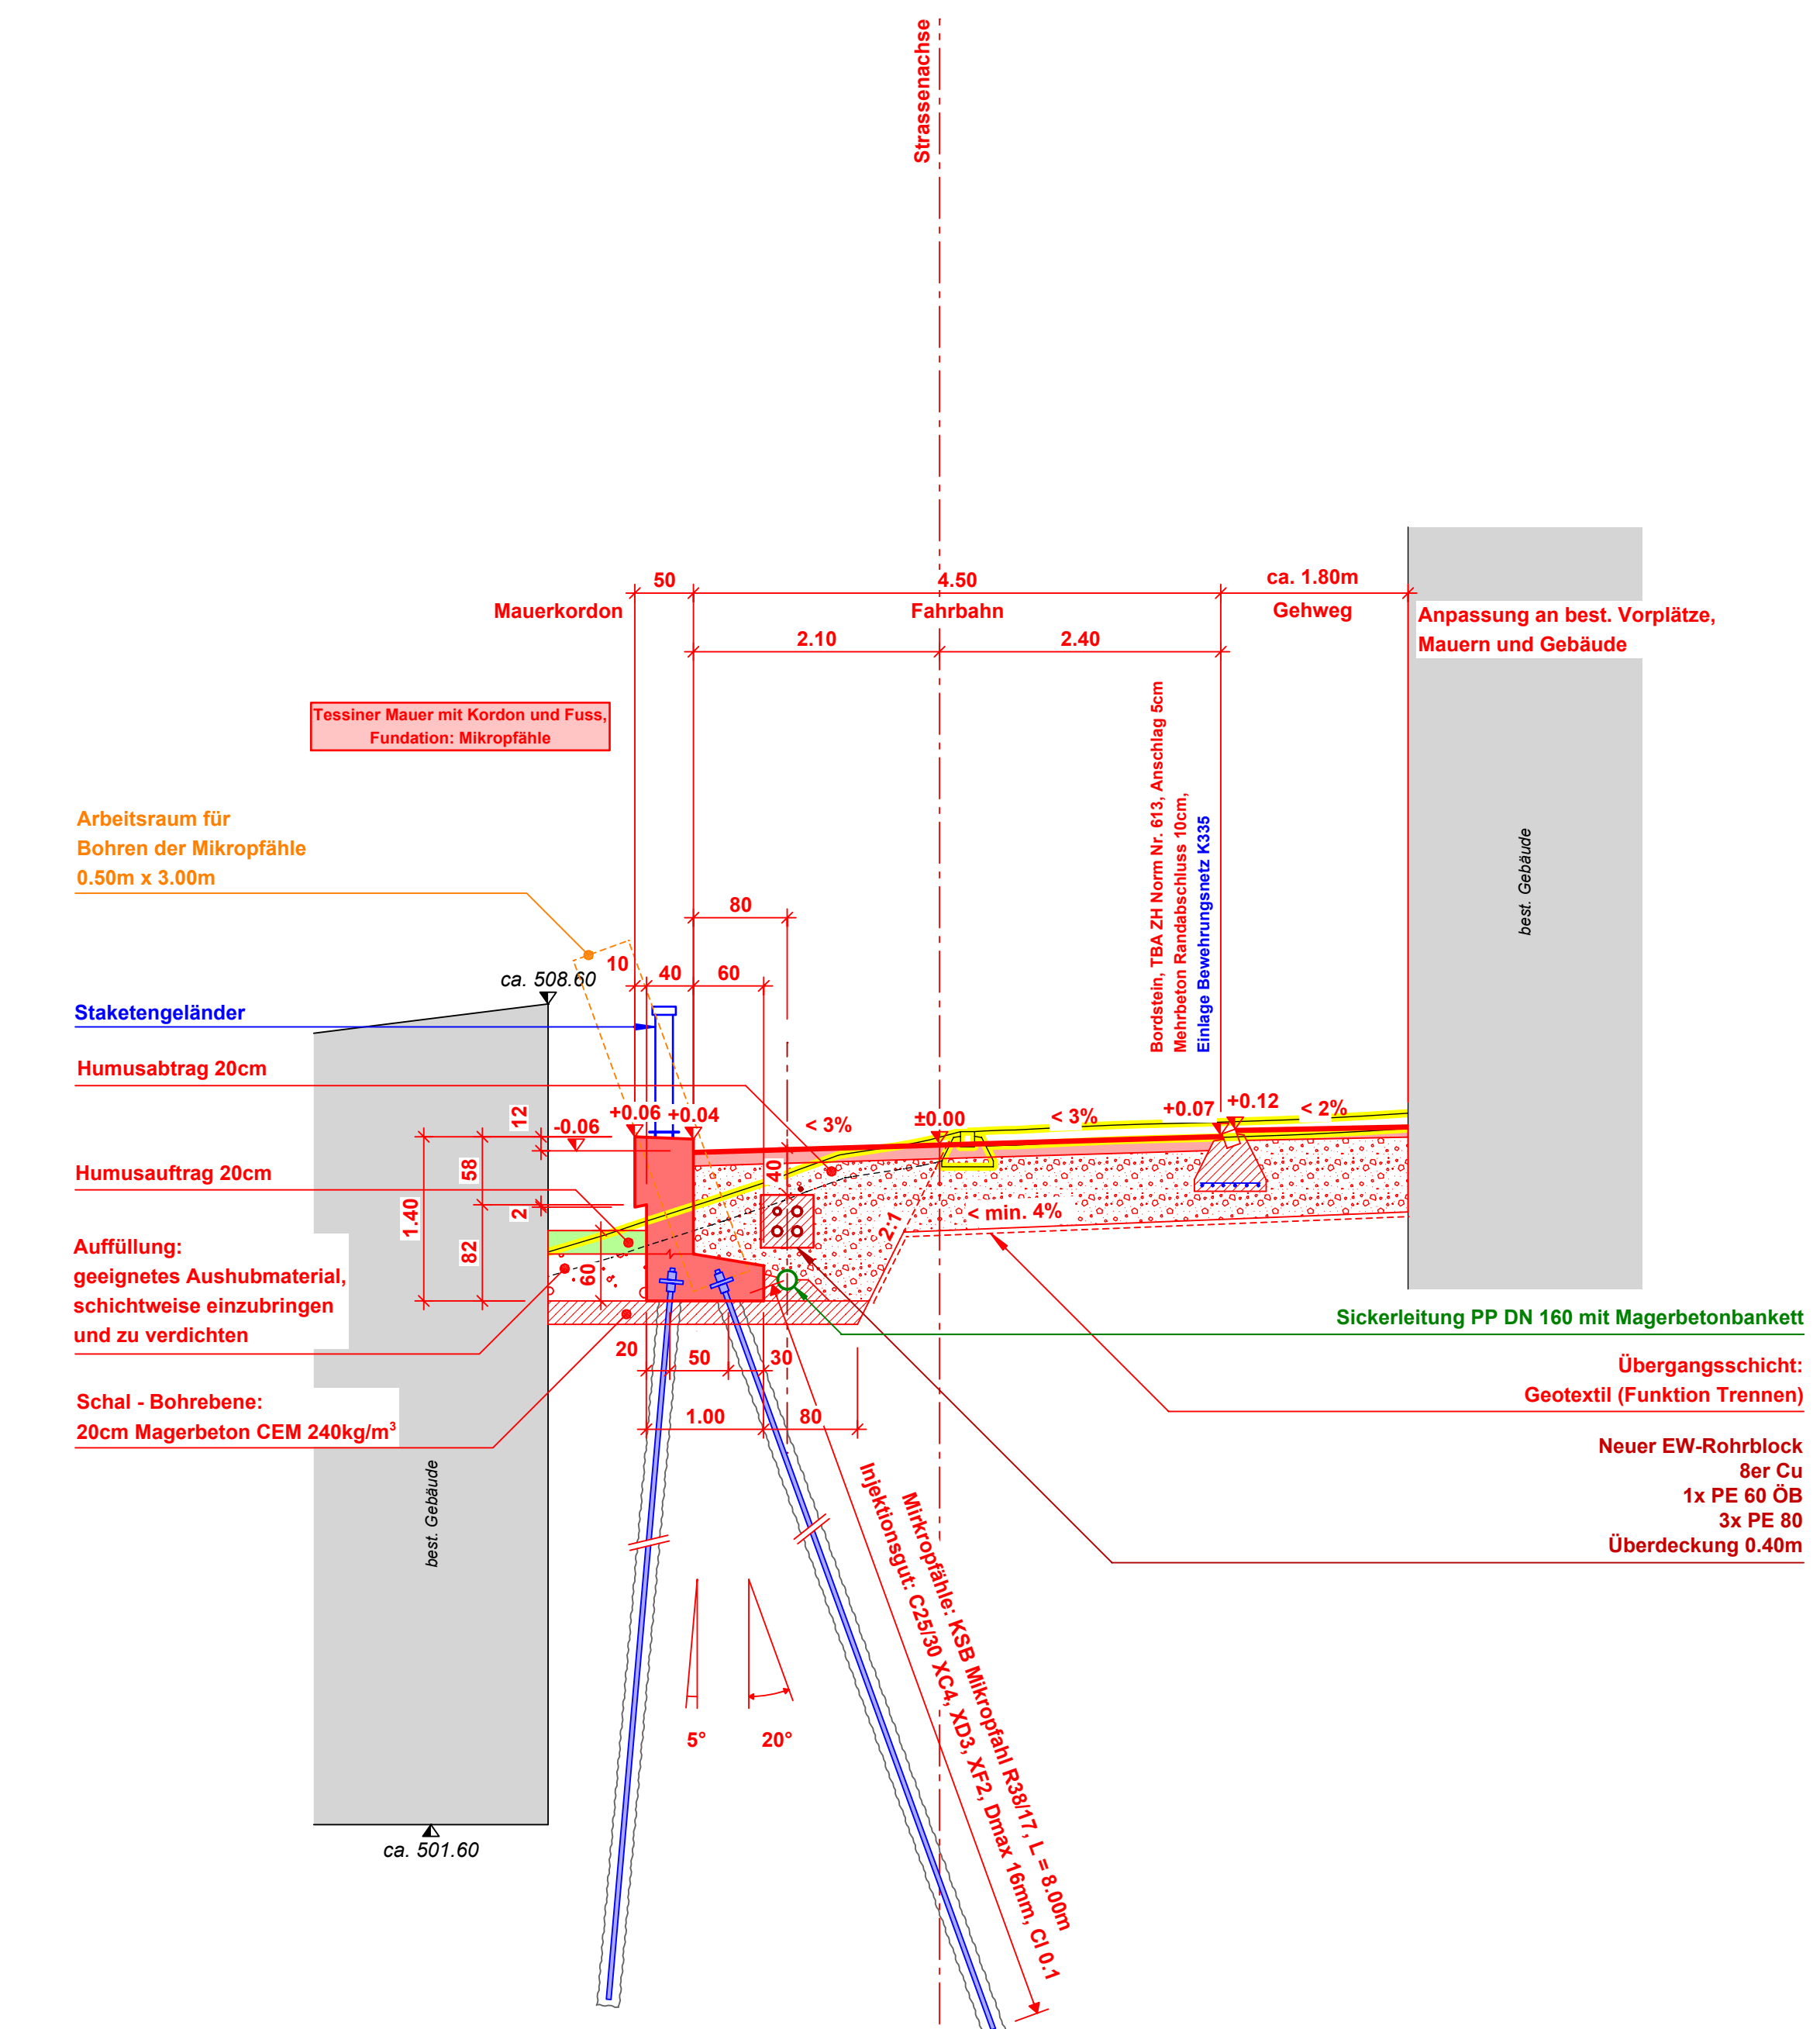
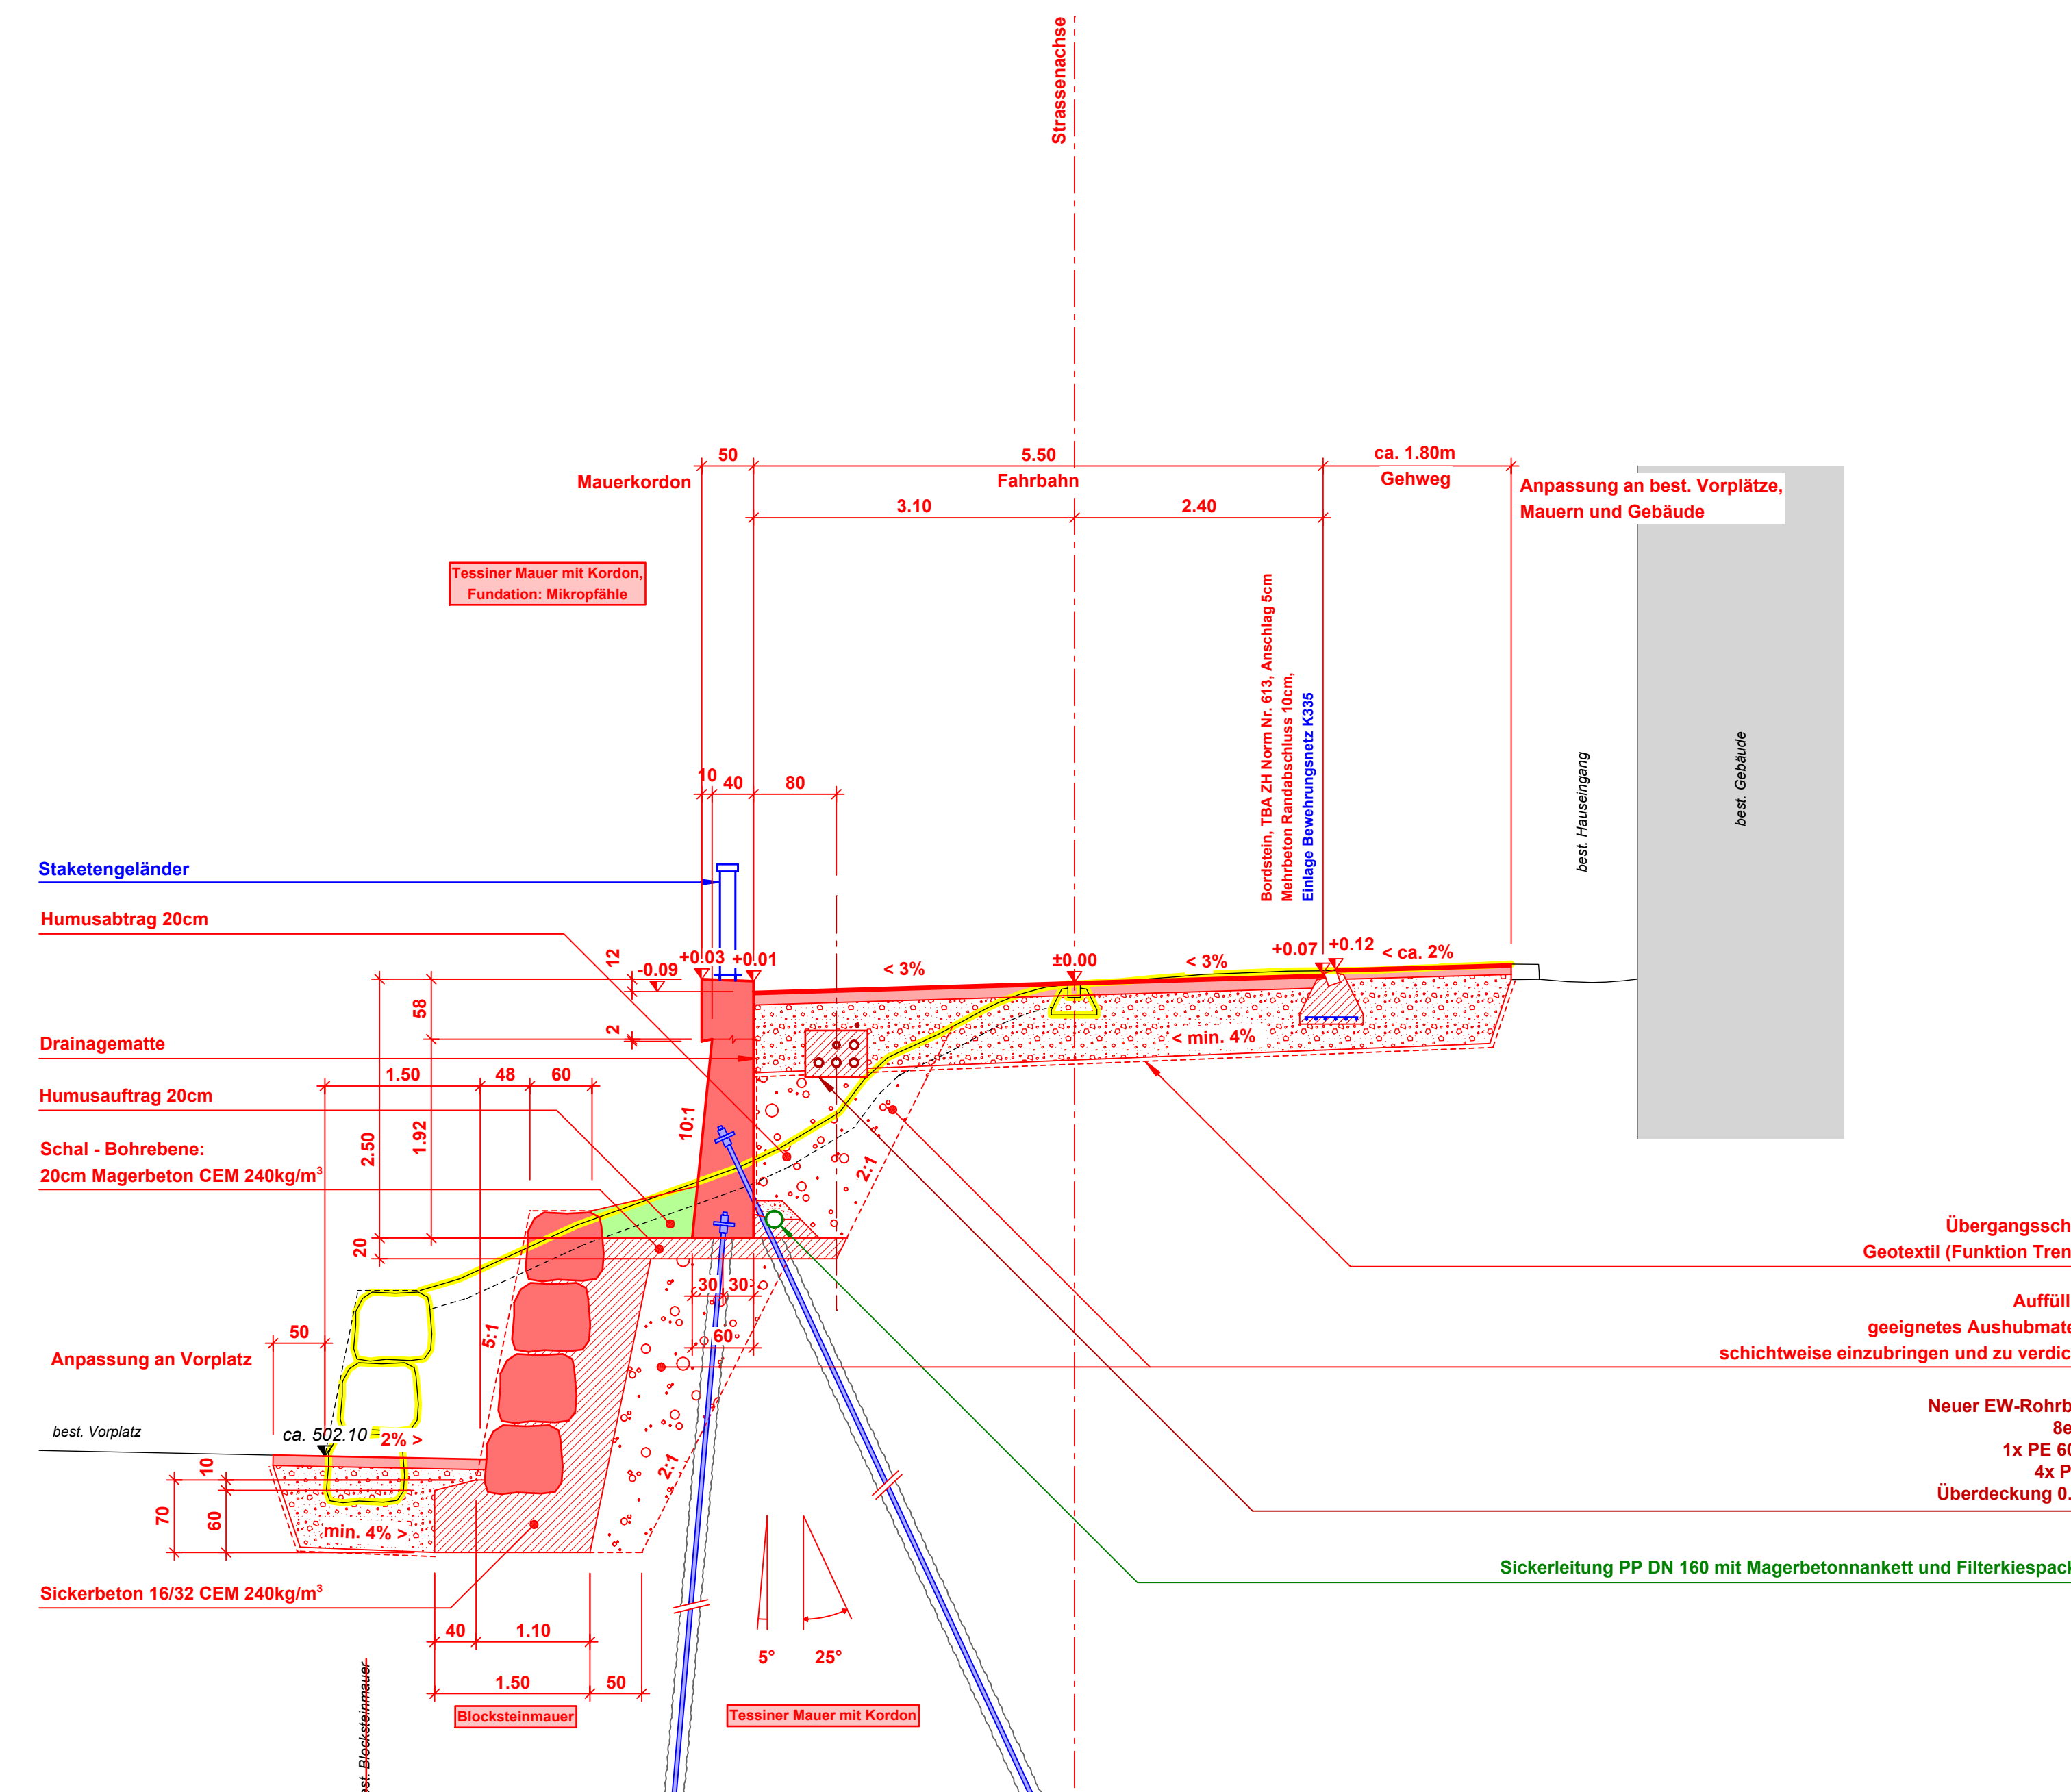


Normalprofil 1 20.00m

Normalprofil 2 40.00m

Normalprofil 3 60.00m

Oberbau Fahrbahn Erneuerung Deck- und Tragschicht		
Deckschicht	AC 11 N	30 mm
Tragschicht	AC T 22 N	90 mm
Fundationsschicht	UG 0/45 OC ₃ (frostsicher)	600 mm
Übergangsschicht	Geotextil (Funktion Trennen)	
Total		min. 720mm

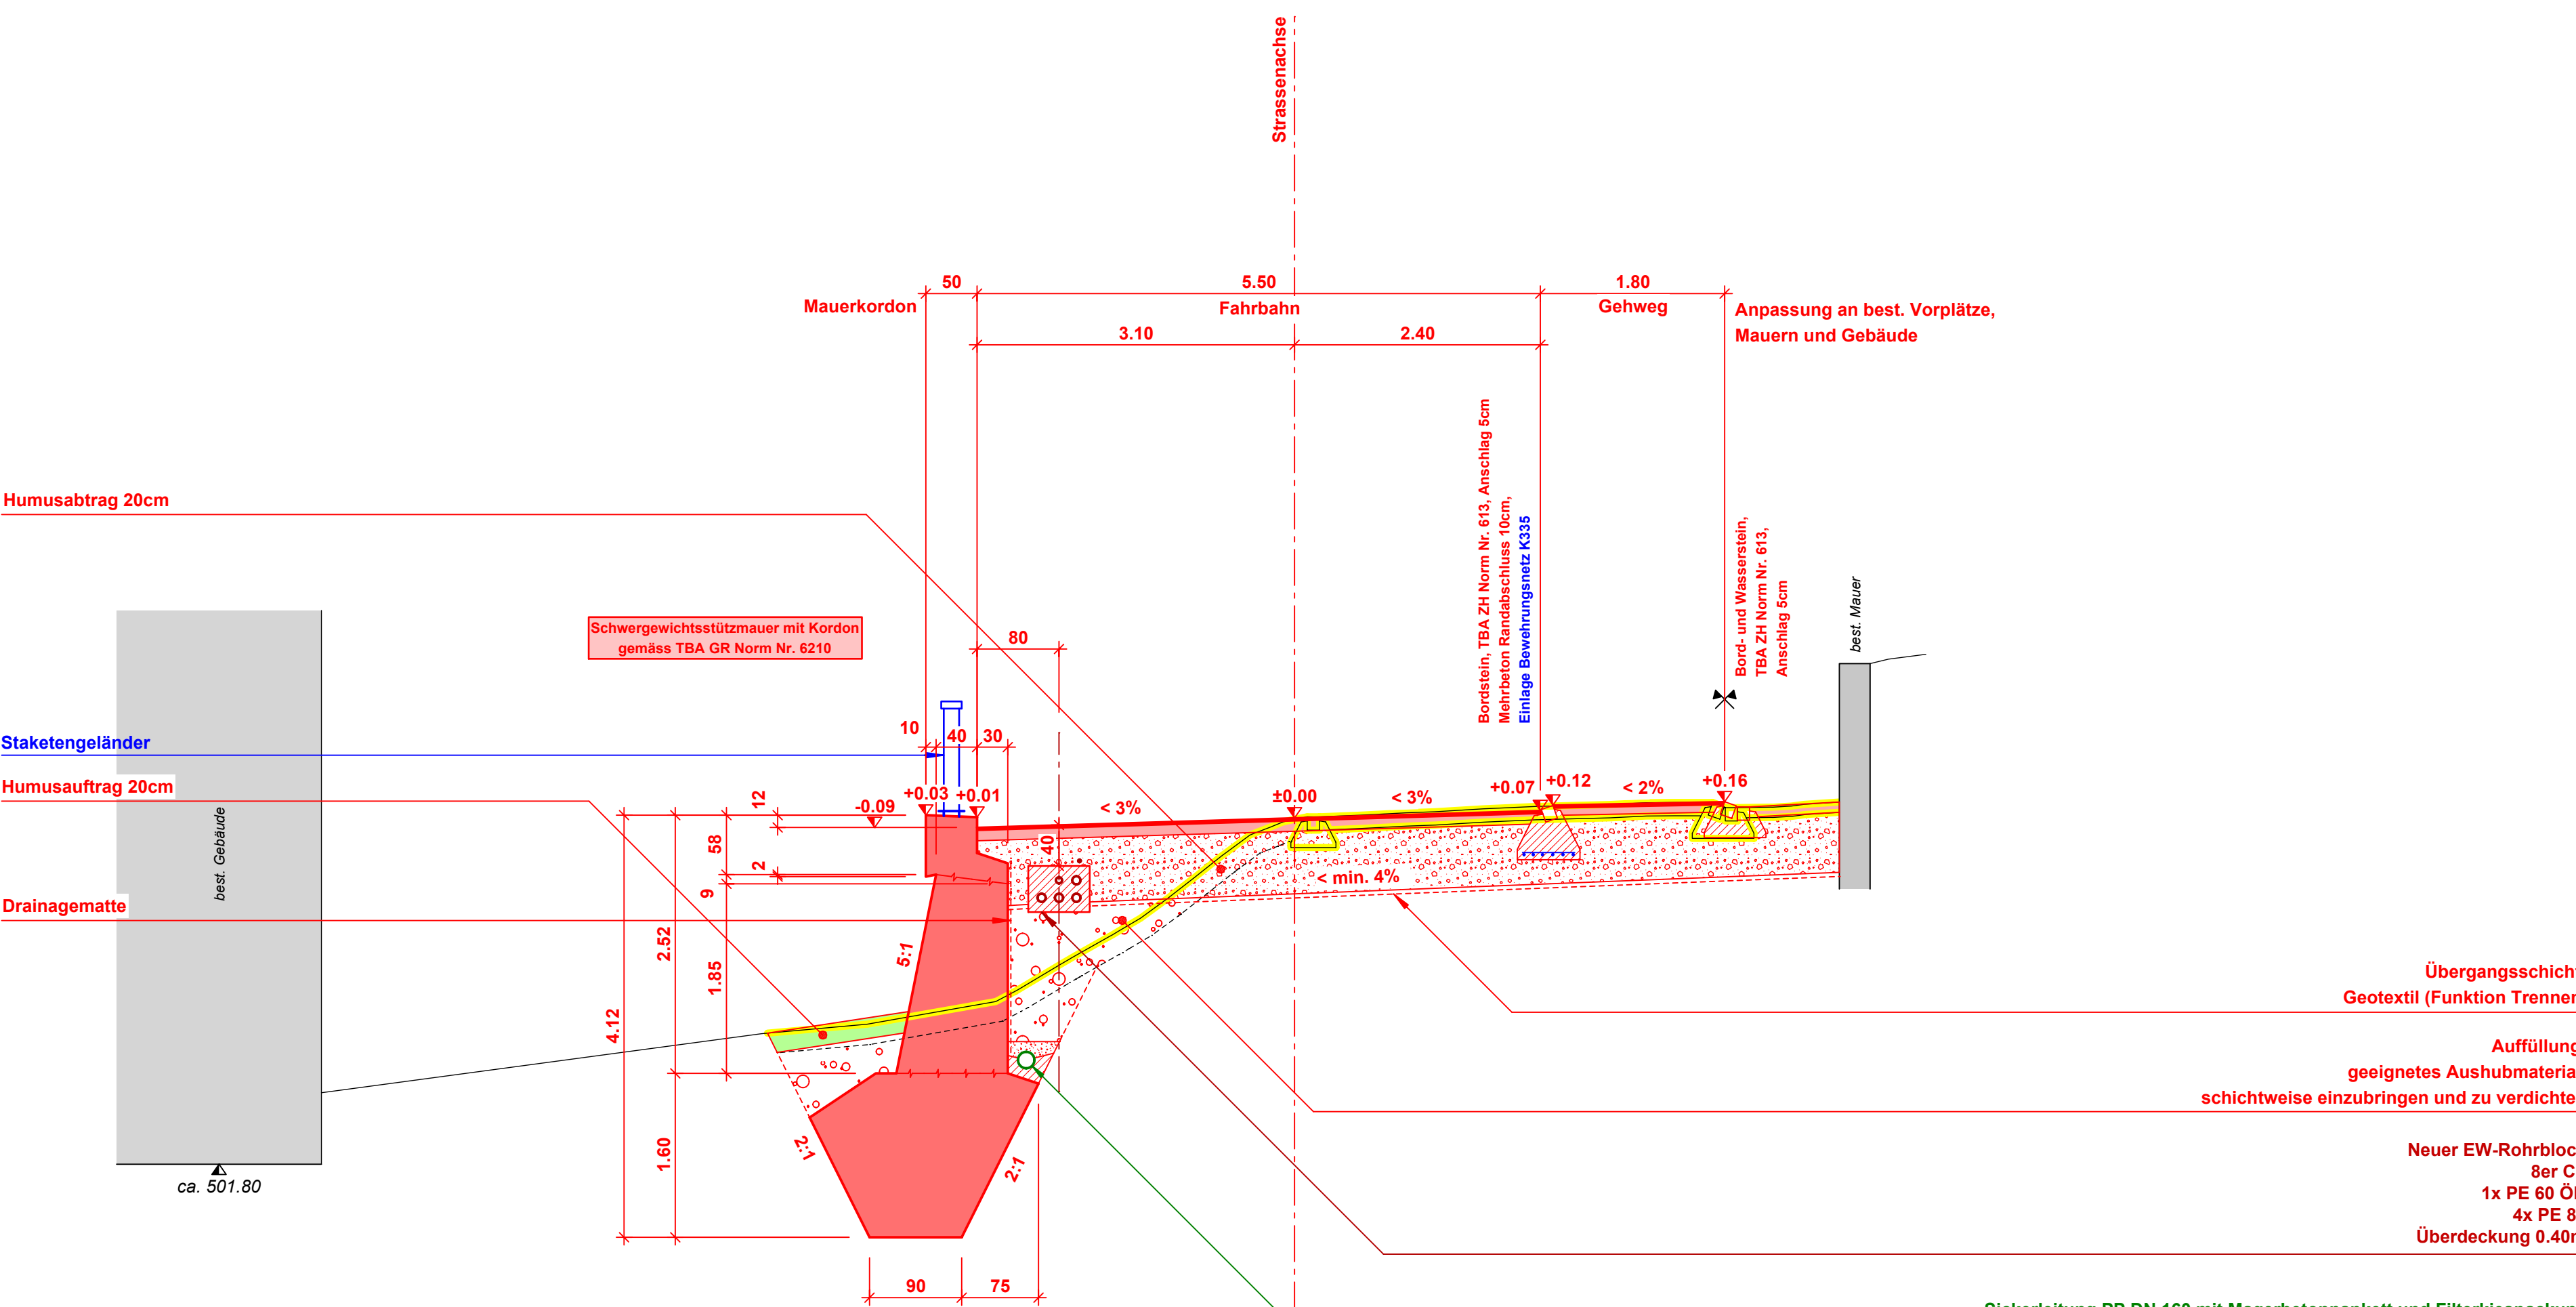

Kanton Glarus			
Sanierung Soolerstrasse Ennetlinth Mitlödi			
Normalprofile			
Strassenbau			
1:50	Massstab	Statik / Entwurf	JA
	Nullok	Geprüft	UM
	Tiefbau	Sparte	DU
	Auflageprojekt	Planungsphase	Grösse 147 / 60
tbf-marti ag		Plannummer Index	
Ingenieurbüro für Planung, Hoch- und Tiefbau		2648.01-33-604-0	

495.00 m. ü. M.

498.00 m. ü. M.

499.00 m. ü. M.