

Conzett Bronzini Partner AG
 Klöntalerstrasse, Wegverbindung Vorder Ruestelchopf

Machbarkeitsstudie


Variante "Minimal"

Normalquerschnitte


PLAN NR.	DATUM	08.10.2021	Conzett Bronzini Partner AG
2228.04	GEZEICHNET	G. Ghani	dipl. Ingenieure ETH / FH / SIA
	GEPRÜFT	G. Bronzini	Bahnhofstrasse 3 CH-7000 Chur
	FORMAT	A0x105	Tel./Fax 081 258 30 00/01
			info@cbp.ch www.cbp.ch

INDEX	DATUM	GEZEICHNET	GEPRÜFT	PLANÄNDERUNGEN


Normalquerschnitt (J-J) zweispurige Verkehrsführung 1:50

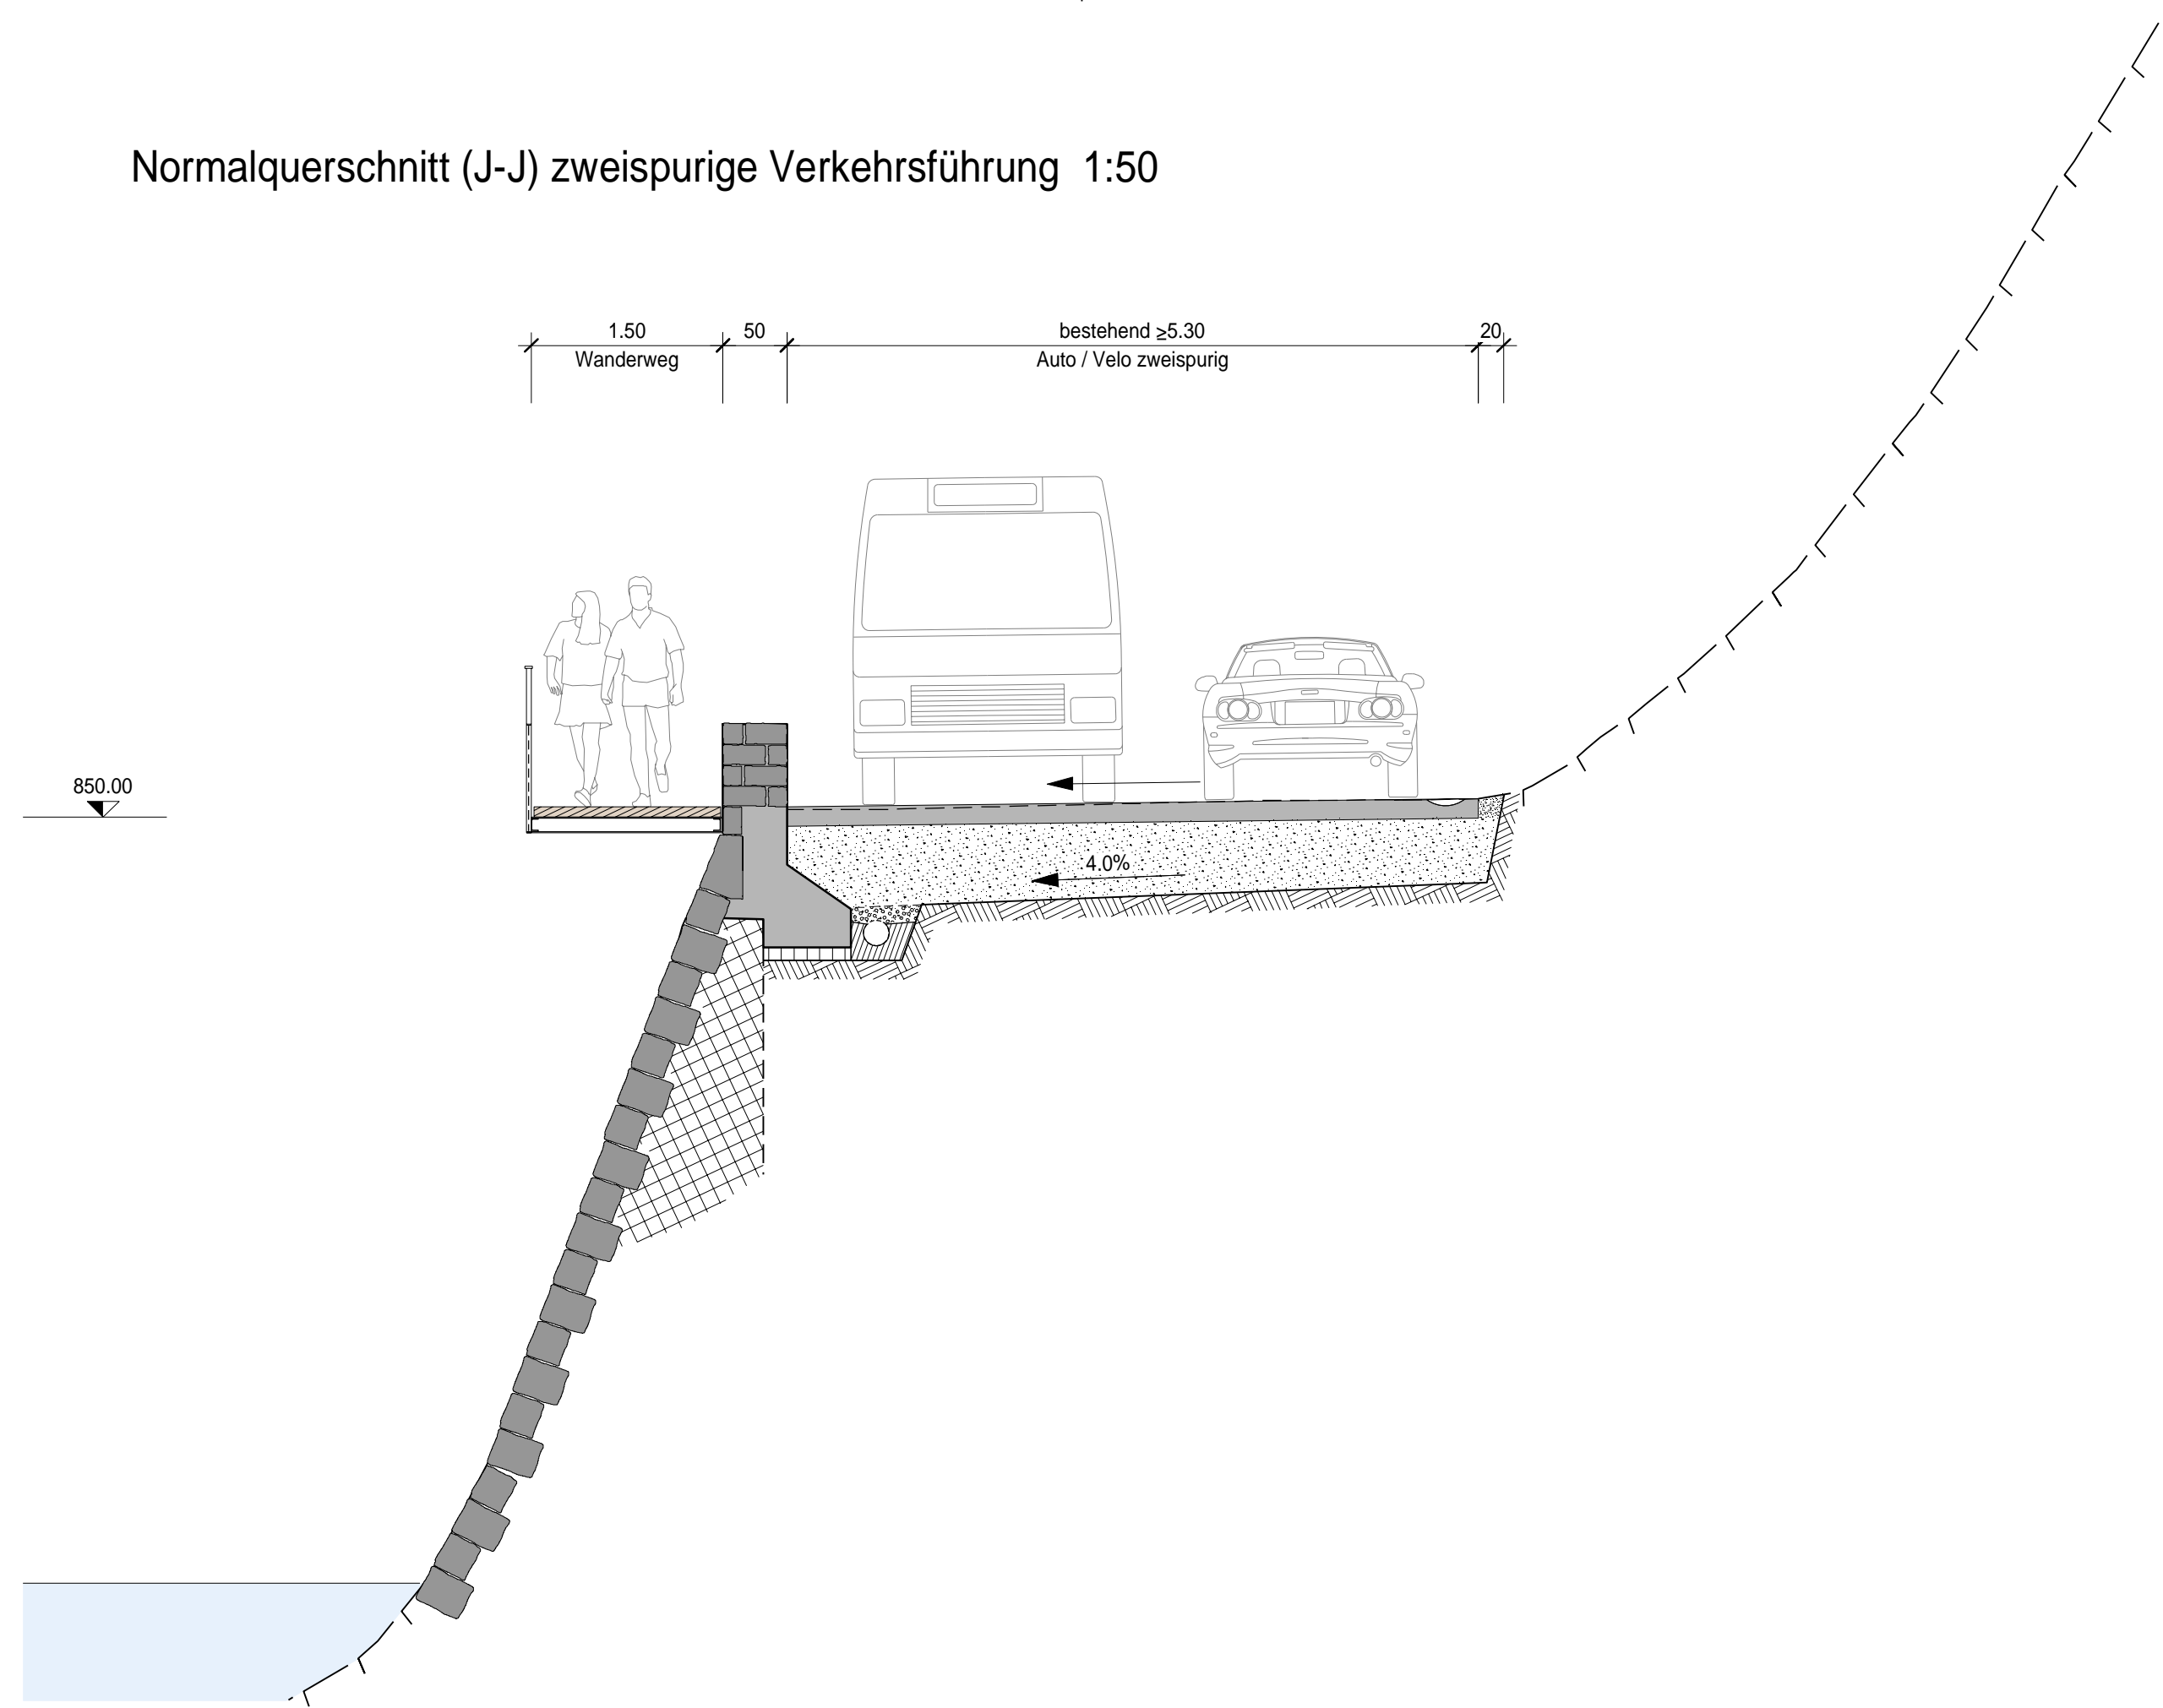

Normalquerschnitt (I-I) einspurige Verkehrsführung 1:50

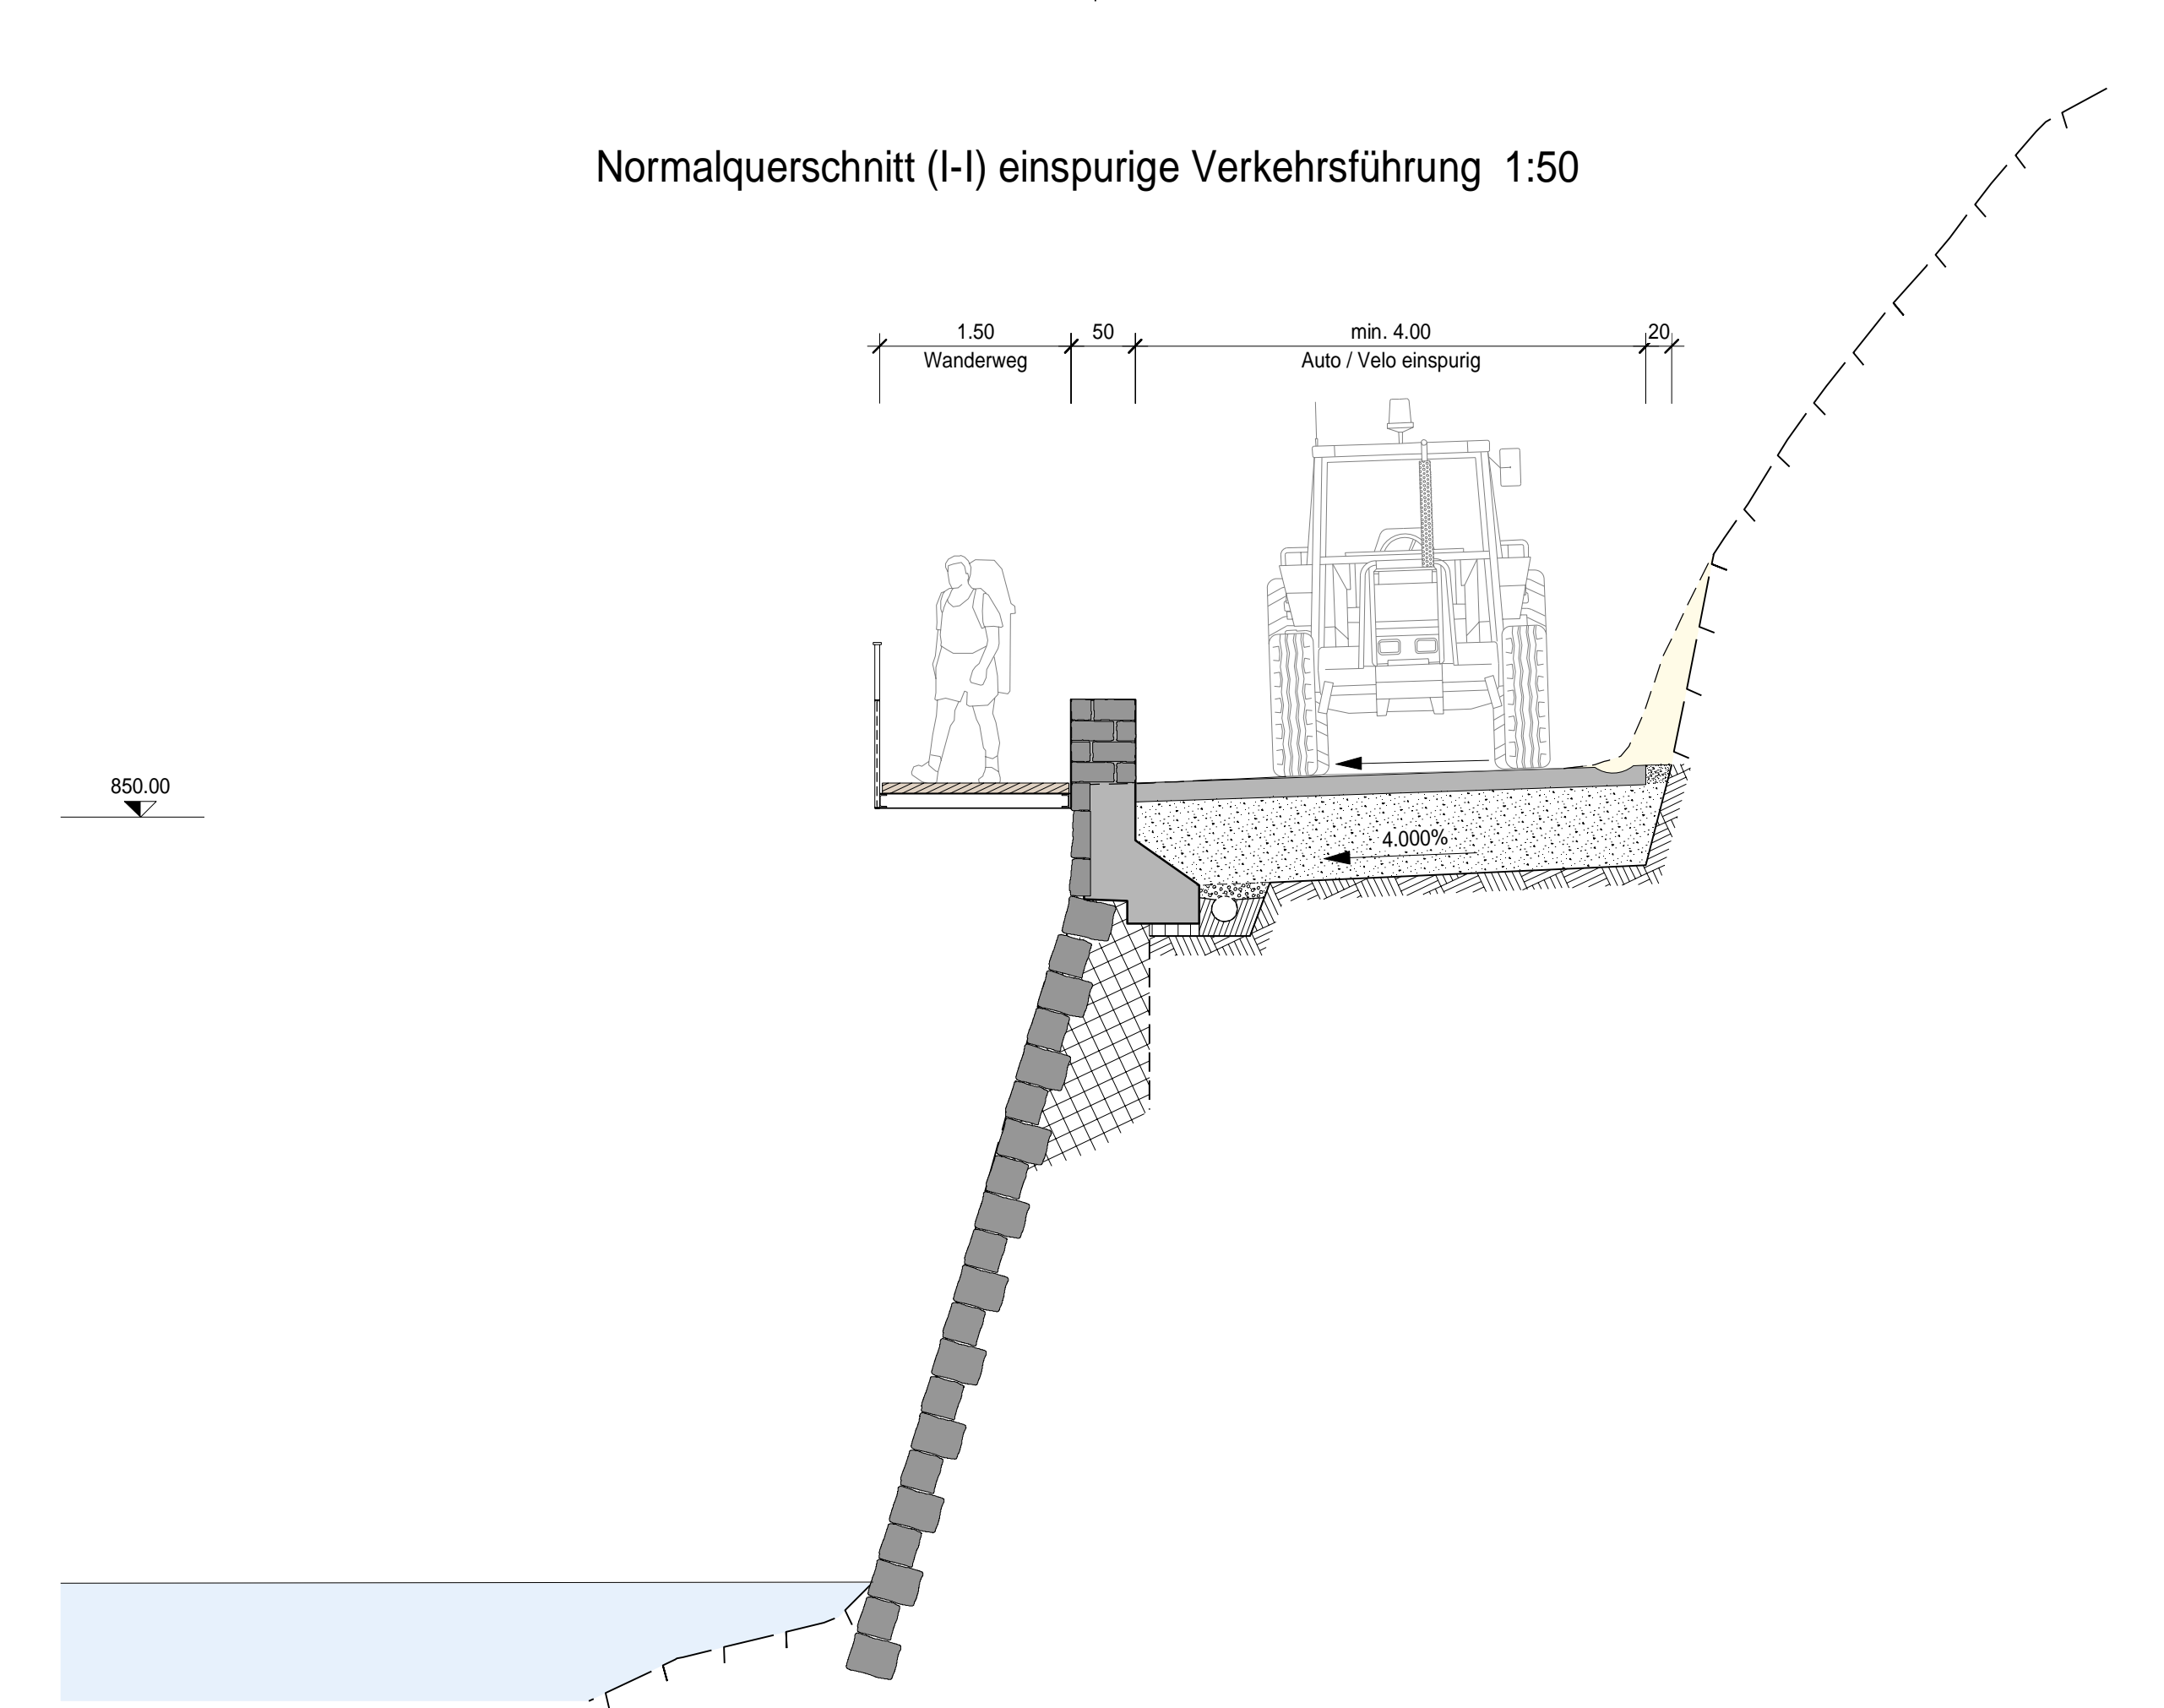

Normalquerschnitt (E-E) einspurige Verkehrsführung 1:50

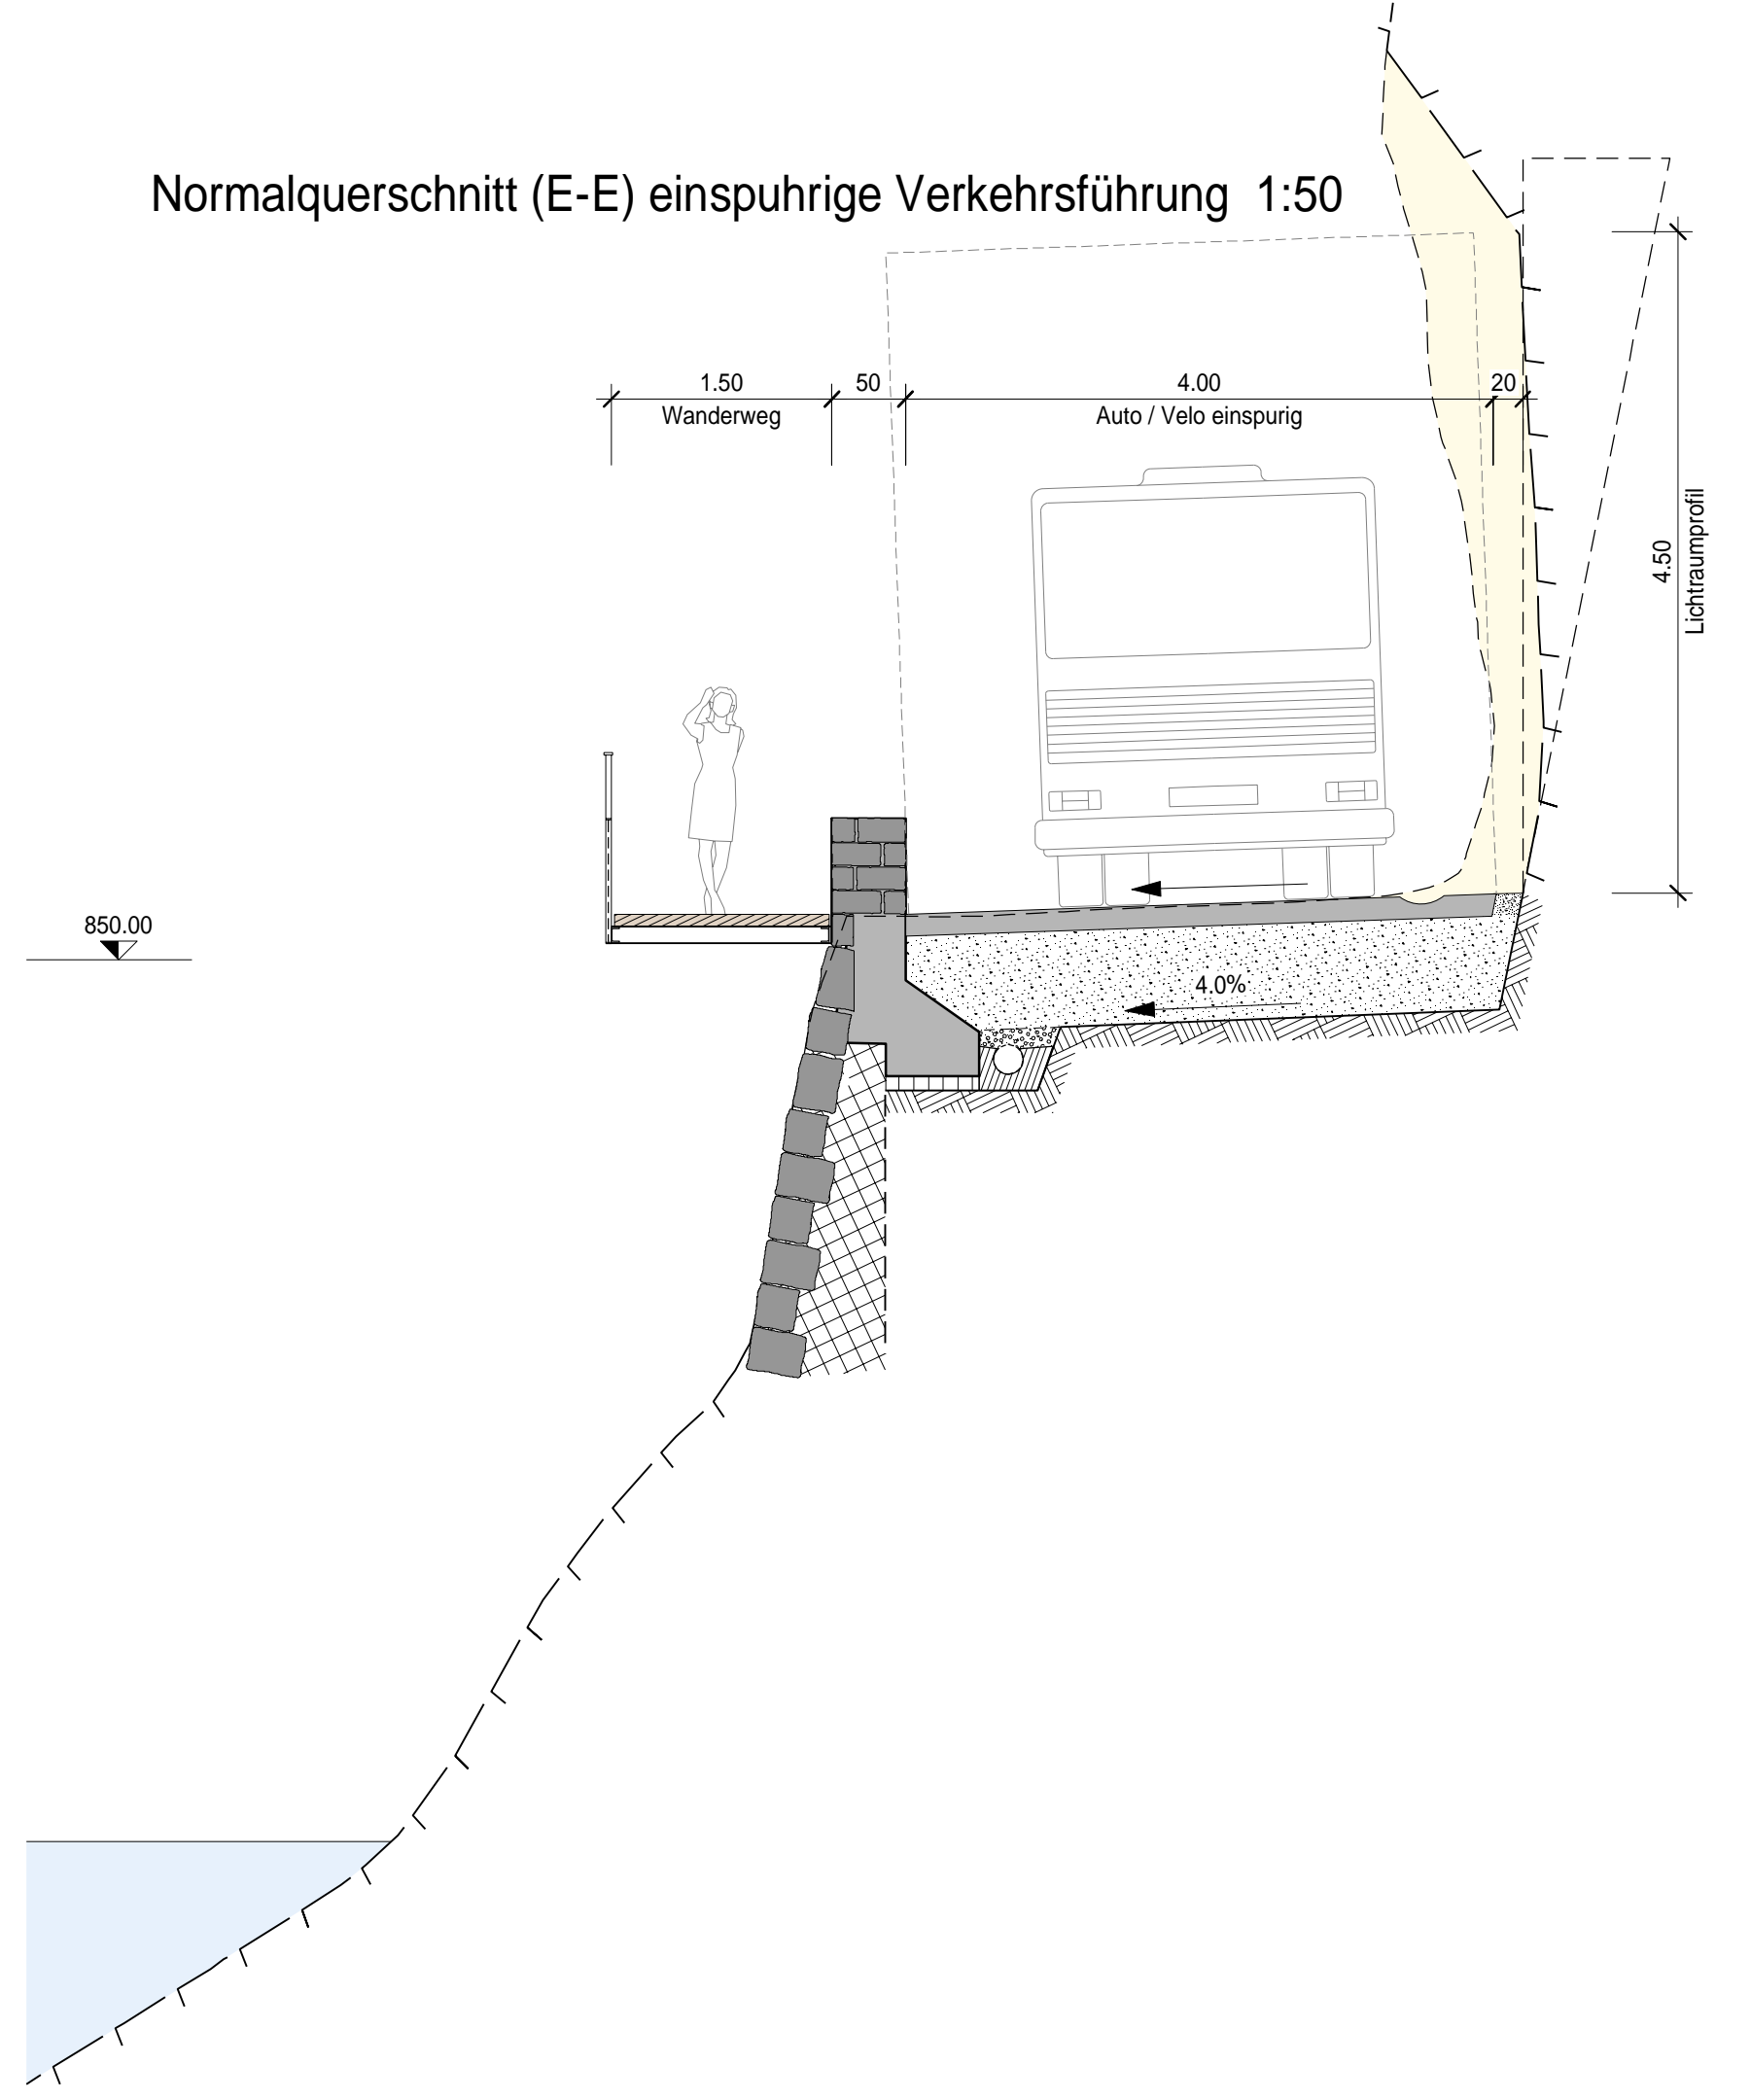

Normalquerschnitt 1:20

