


# Instandsetzung und Verstärkung Stützmauer Etappe 2

Normalquerschnitte 1:50


PLAN NR.	DATUM	08.10.2021	Conzett Bronzini Partner AG	
2228.15	GEZEICHNET	L. Infanger	dipl. Ingenieure ETH / FH / SIA	
	GEPRÜFT	G. Bronzini	Bahnhofstrasse 3 CH-7000 Chur	
	FORMAT	60x63	Tel./Fax 081 258 30 00/01 info@cbp.ch www.cbp.ch	

INDEX	DATUM	GEZEICHNET	GEPRÜFT	PLANÄNDERUNGEN

Normalquerschnitt (QP 140 m) 1:50

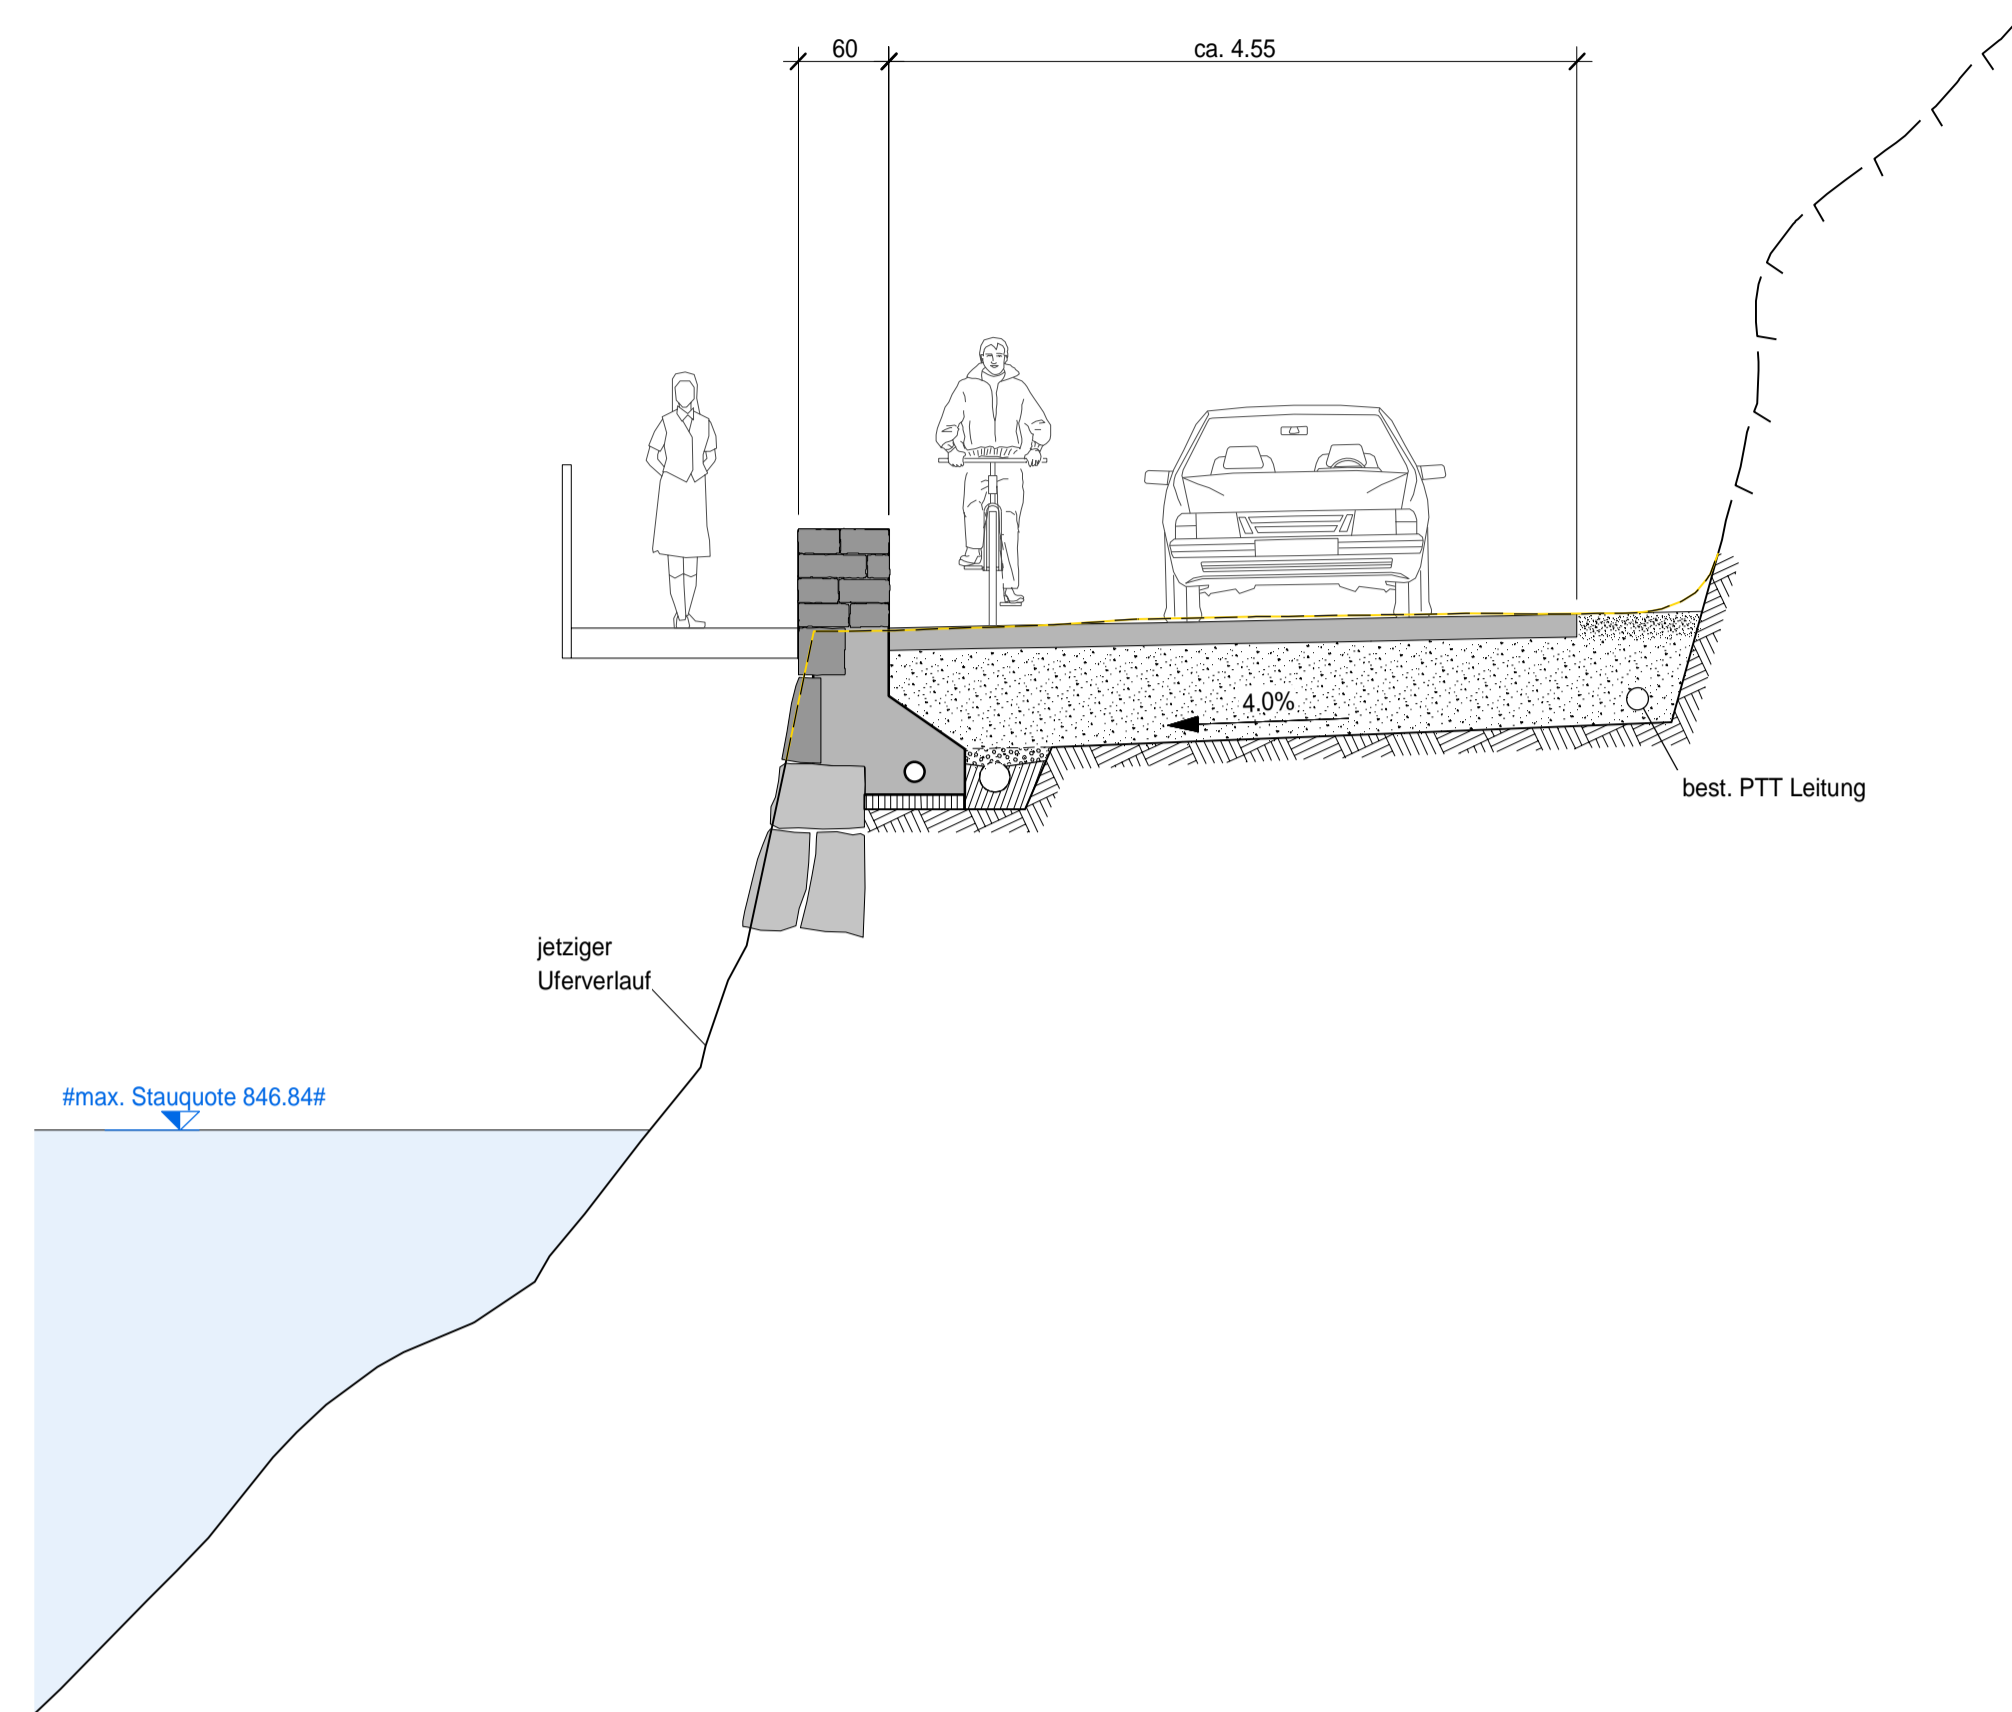

Normalquerschnitt 1:20  
(QP 165 m)

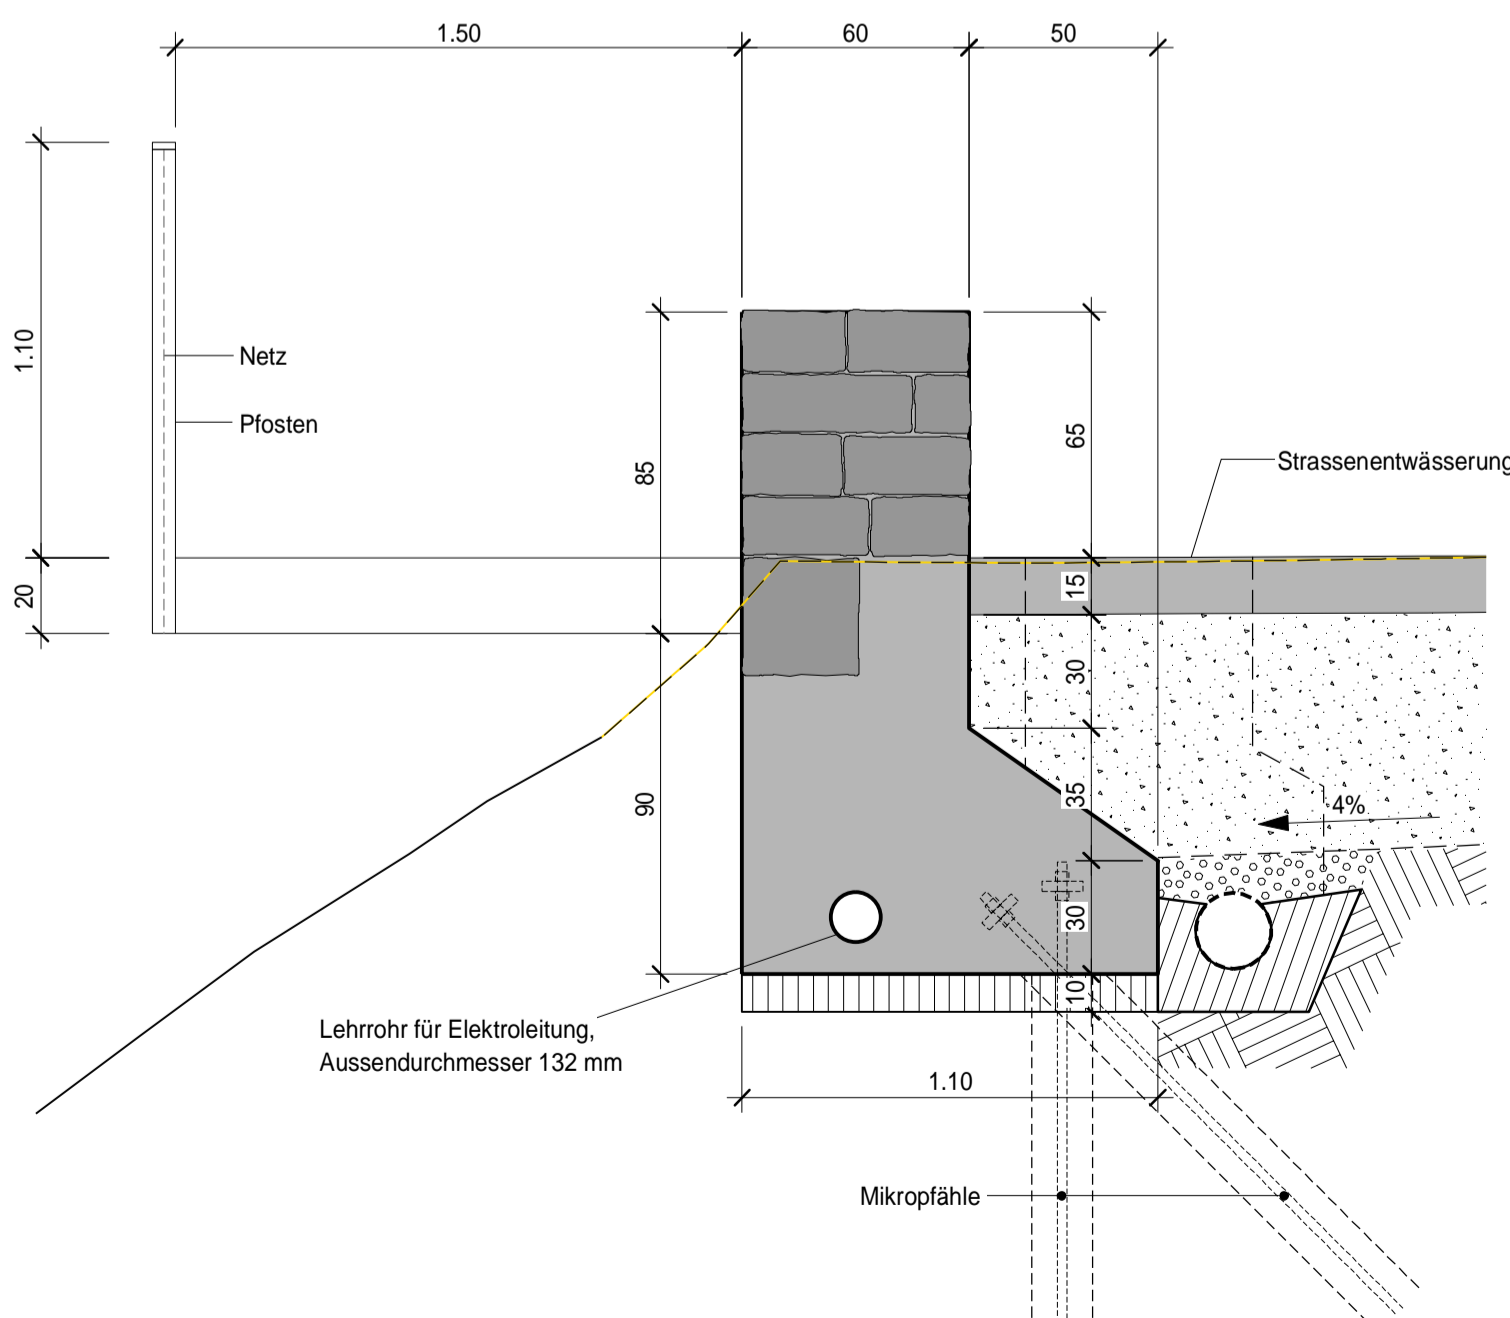

Normalquerschnitt (QP 165 m) 1:50

