Sicherung und Instandsetzung Klöntalerstrasse

Etappe 3

Entwurf

Submissionsprojekt

Situation mit Werkleitungen 1 : 250

Stat. 293.000 - 430.000

tuffli partner
Ingenieure und Berater

Tuffli & Partner | Gäuggelistrasse 20, 7000 Chur | Tel. 081 258 40 20 | info@tuffli-partner.ch | www.tuffli-partner.ch

Plan-Nr. / Index:	**1587_SUB_003_SP**	Datum:	07.12.2021	Änd. Datum:	
Format:	45 / 105	Gezeichnet:	TRU	Geprüft:	CSK
Dateipfad:	H:\1587 Instandsetzung Klöntalerstrasse_Glarus\20 Pläne\01 Projektpläne\03 AutoCAD LT\1587_001_SUB_SP mit WL.dwg				

Index	Änderung	Datum	Gezeichnet	Geprüft

Legende

Projekt

- Fahrbahn
- Seitliche Hindernisfreiheit / Rigole
- Zufahrten, Vorplätze und Anpassungen
- Felsabtrag
- Einschnittböschungen
- Horizontale Abtragsflächen
- Dammböschungen
- Auffüllungen / urbanisierte Flächen
- Bankett / Insel / Mittelstreifen
- Kunstbauten
- Brücke / Anzug Kunstbauten
- Meteorwasser- / Sickerleitung
- Strassenablauf SA
- Installationsfläche
- Fussgängersteg

Bestehend

- *Gebäude*
- *Strassen*
- *übrig befestigte Flächen*
- *Gewässer*
- *Wald*
- *Kunstbauten*
- *Mauern*
- *Strassenränder*
- *Elektro Trassee*
- *Tel. Kabel*
- *Abbruch*

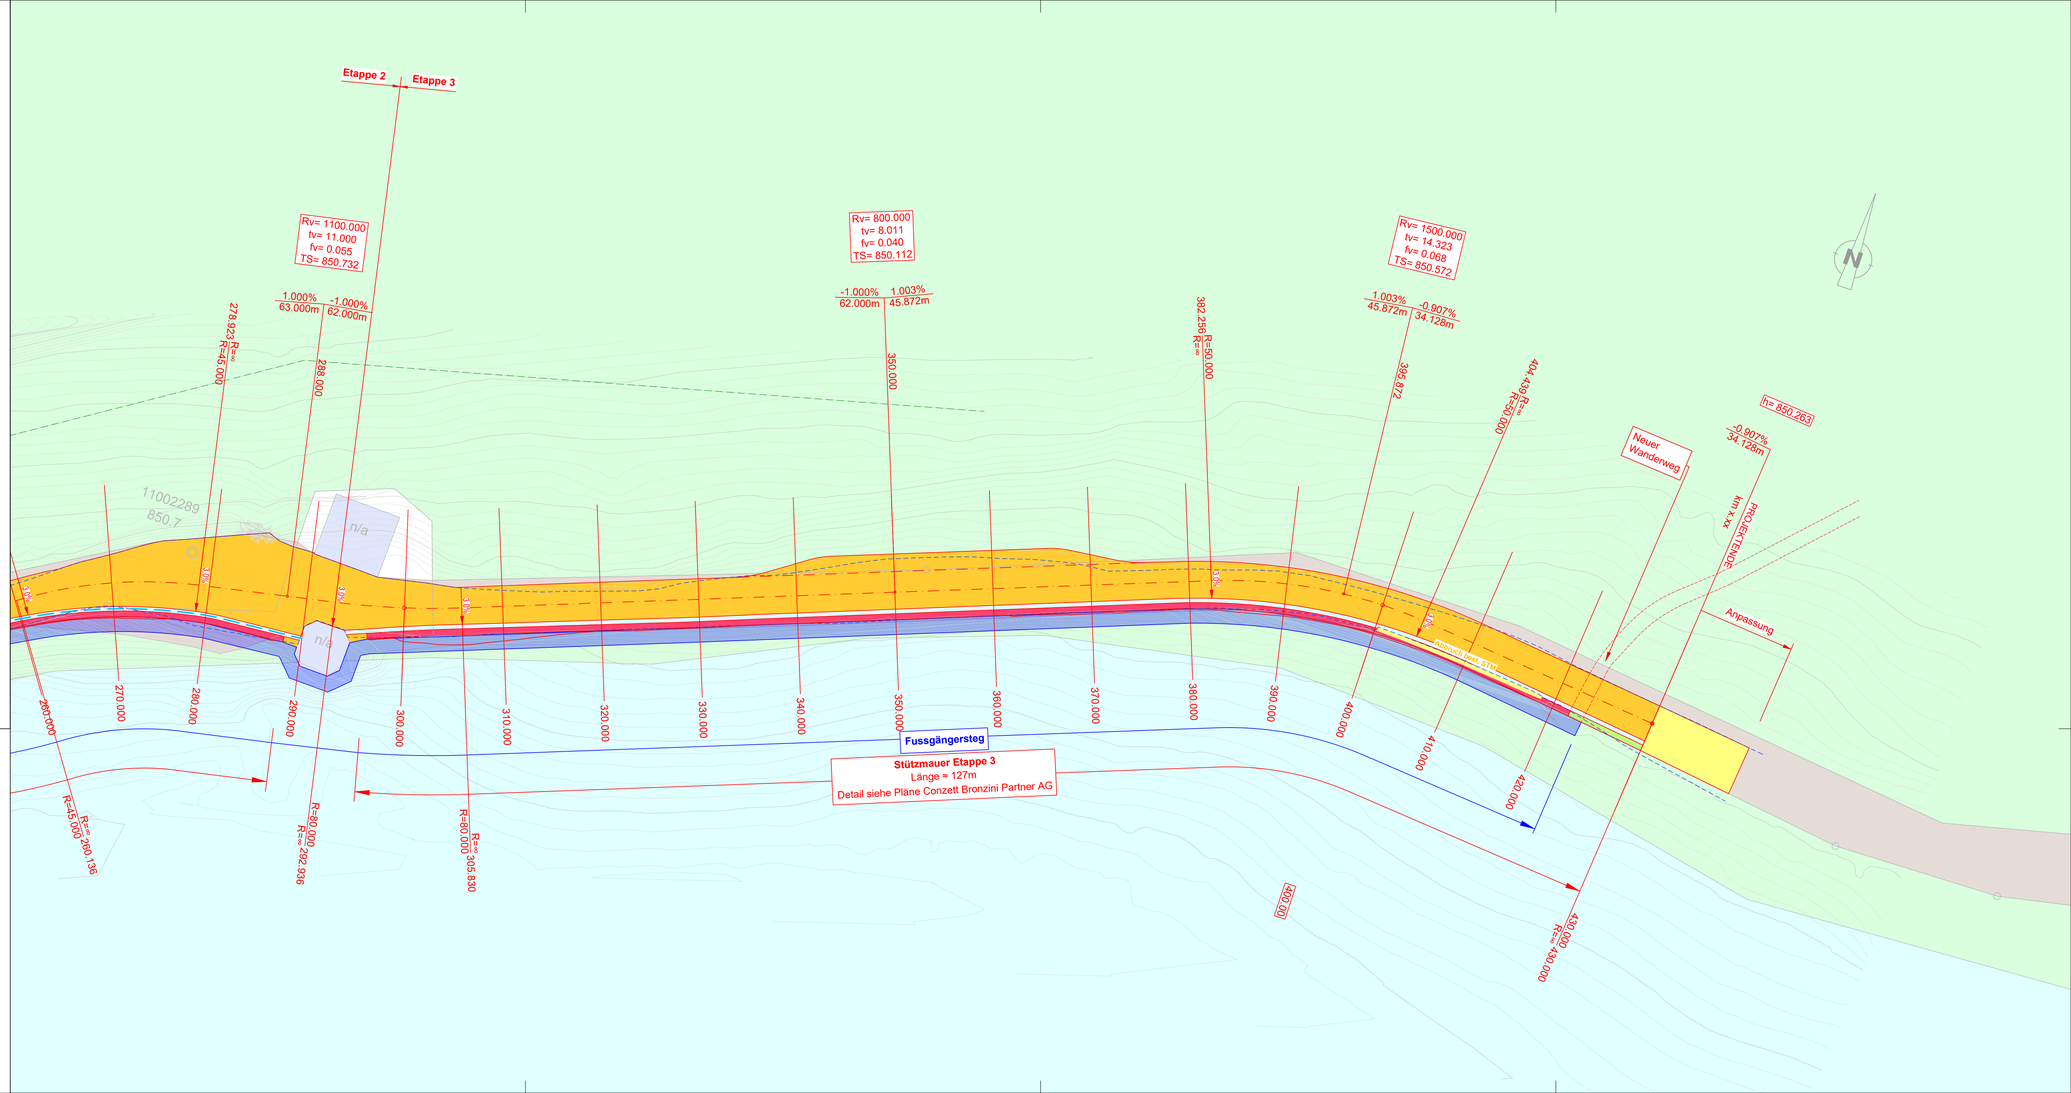
Etappe 2
Etappe 3
Rv= 1100.000
tv= 11.000
fv= 0.055
TS= 850.732
Rv= 800.000
tv= 8.011
fv= 0.040
TS= 850.112
Rv= 1500.000
tv= 14.323
fv= 0.068
TS= 850.572
1.000% 63.000m
-1.000% 62.000m
-1.000% 62.000m
1.003% 45.872m
1.003% 45.872m
-0.907% 34.128m
278.928 R=∞ R=45.000
288.000
350.000
382.256 R=∞ R=50.000
395.872
404.459 R=∞ R=50.000
h= 850.263
-0.907% 34.128m
Neuer Wanderweg
km x.xx
PROJEKTTIEFE
Anpassung
11002289
850.7
n/a
n/a
-4.0%
-4.0%
-4.0%