

Bauherrschaft

Kanton Glarus
Departement Bau und Umwelt



Auftragsbezeichnung

Sanierung Landstrasse im Ussbühl
Bilten

Projektierte Strassensanierung

Normalprofil 1 : 50

Planaufgabe




Auftrag Nr. 1238

Plan Nr. 014

Beilage Nr.	-	Plangrösse	30 x 63
gezeichnet	ba	Datum	06.04.22
Projekt	sg	aktualisiert	-

Normalprofil 1 : 50

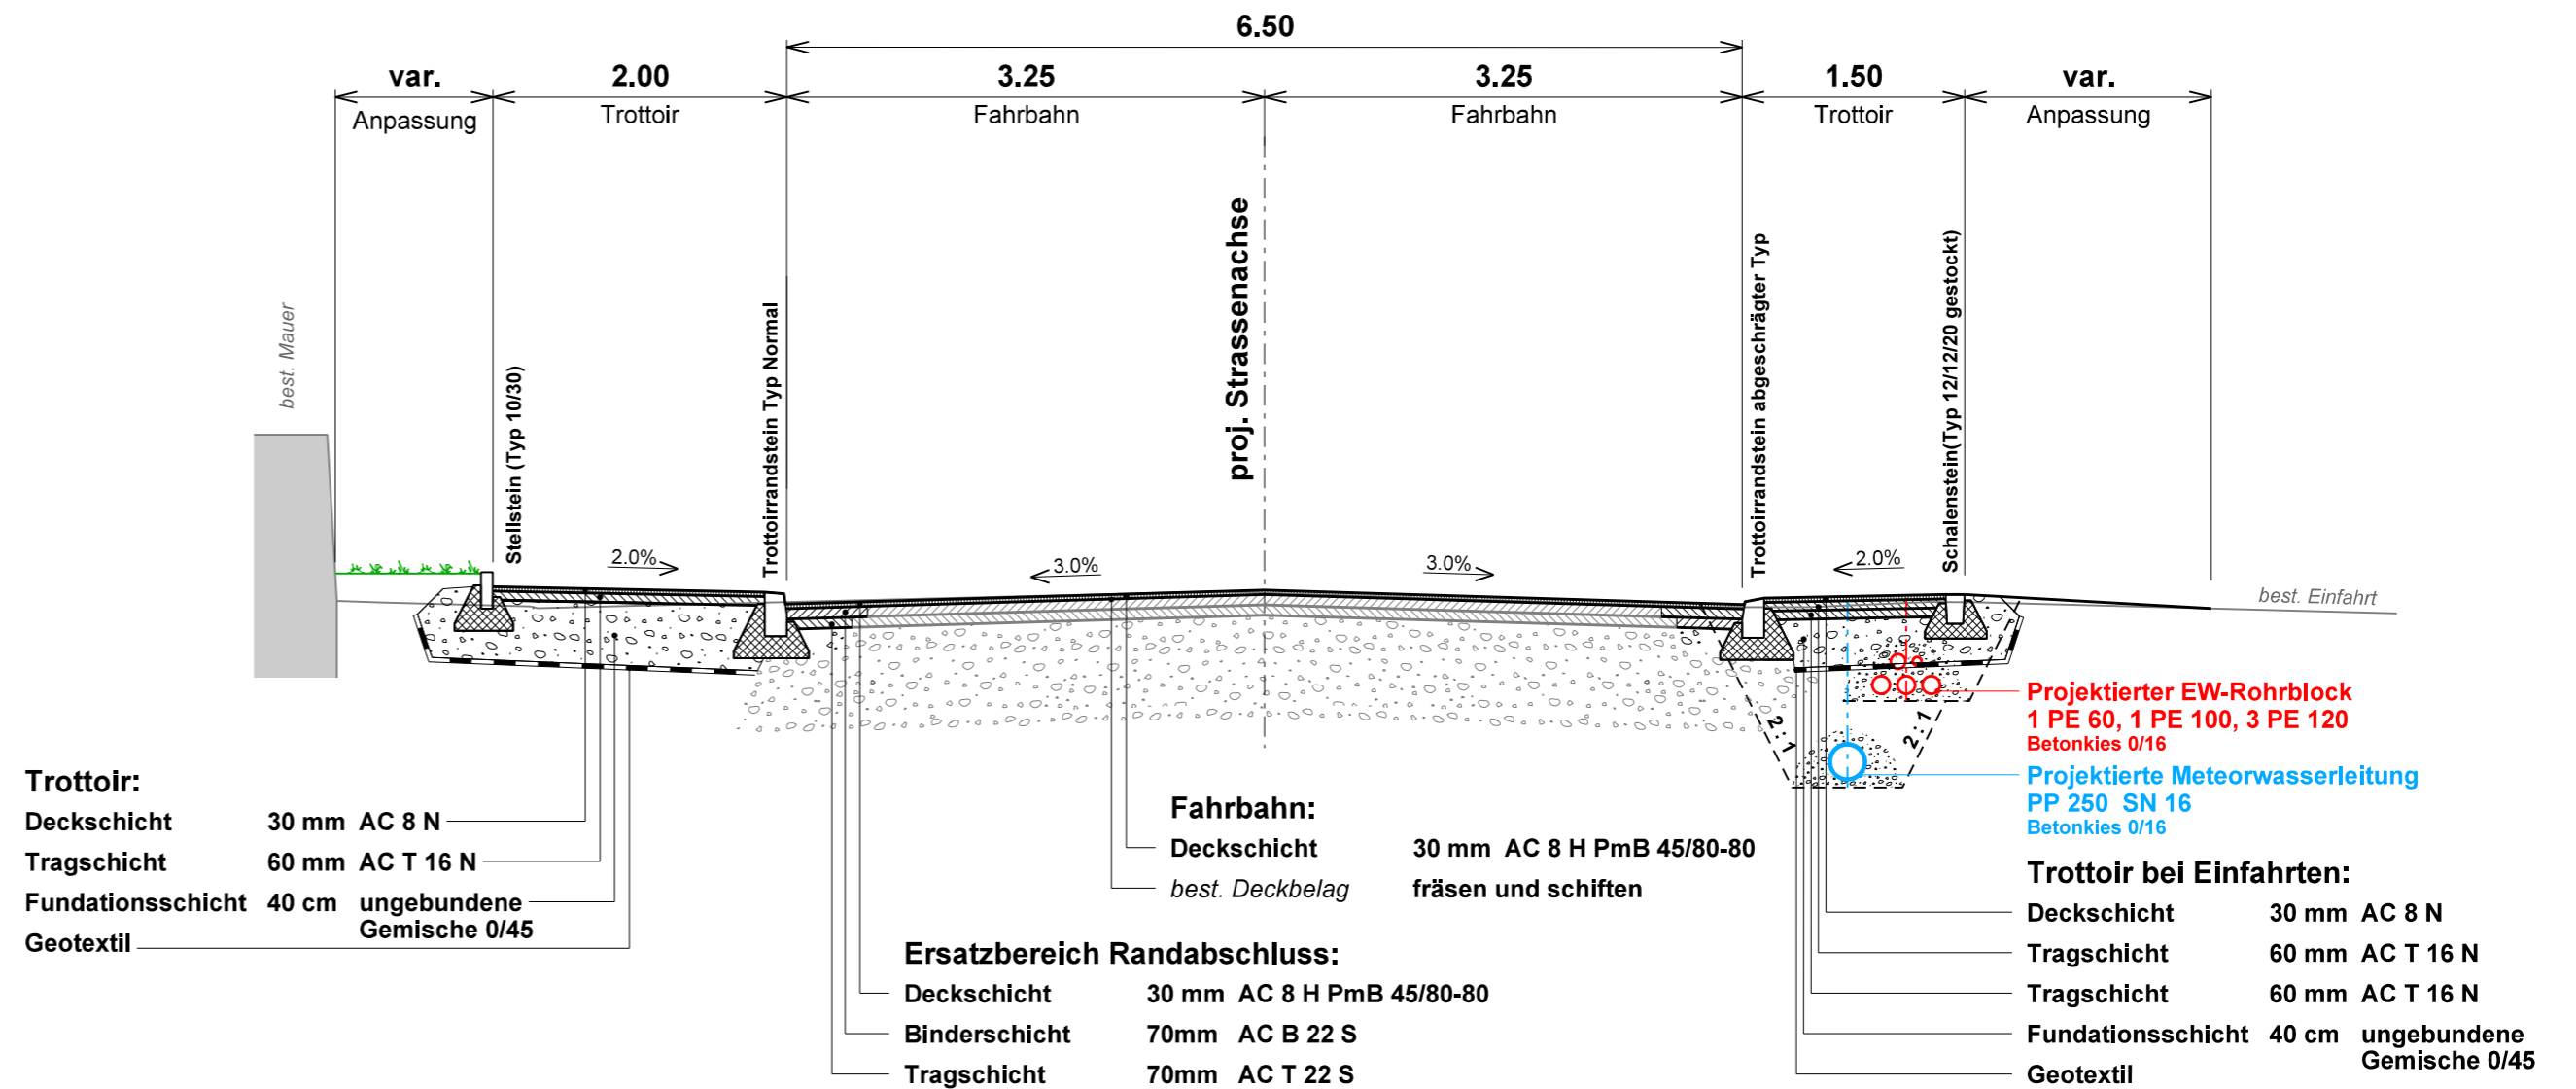

Detail Randabschlüsse 1 : 25

