

Bauherrschaft

Kanton Glarus
Departement Bau und Umwelt




Auftragsbezeichnung

Querung Sernftalstrasse
Schwanden

Projektierte Querung Geh- und Radweg

Querprofile 1 : 100


Planauflage

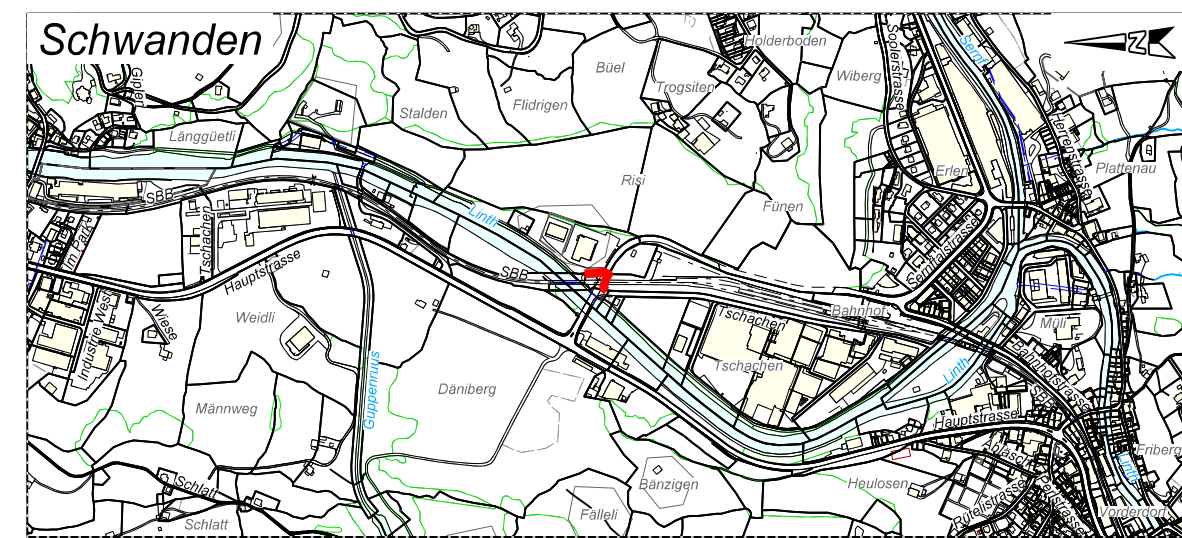


Auftrag Nr. 1235 Plan Nr. 011

Beilage Nr.	-	Plangrösse	30 x 84
gezeichnet	ts	Datum	31.05.22
Projekt	sg	aktualisiert	-


Profil 1 1 : 100

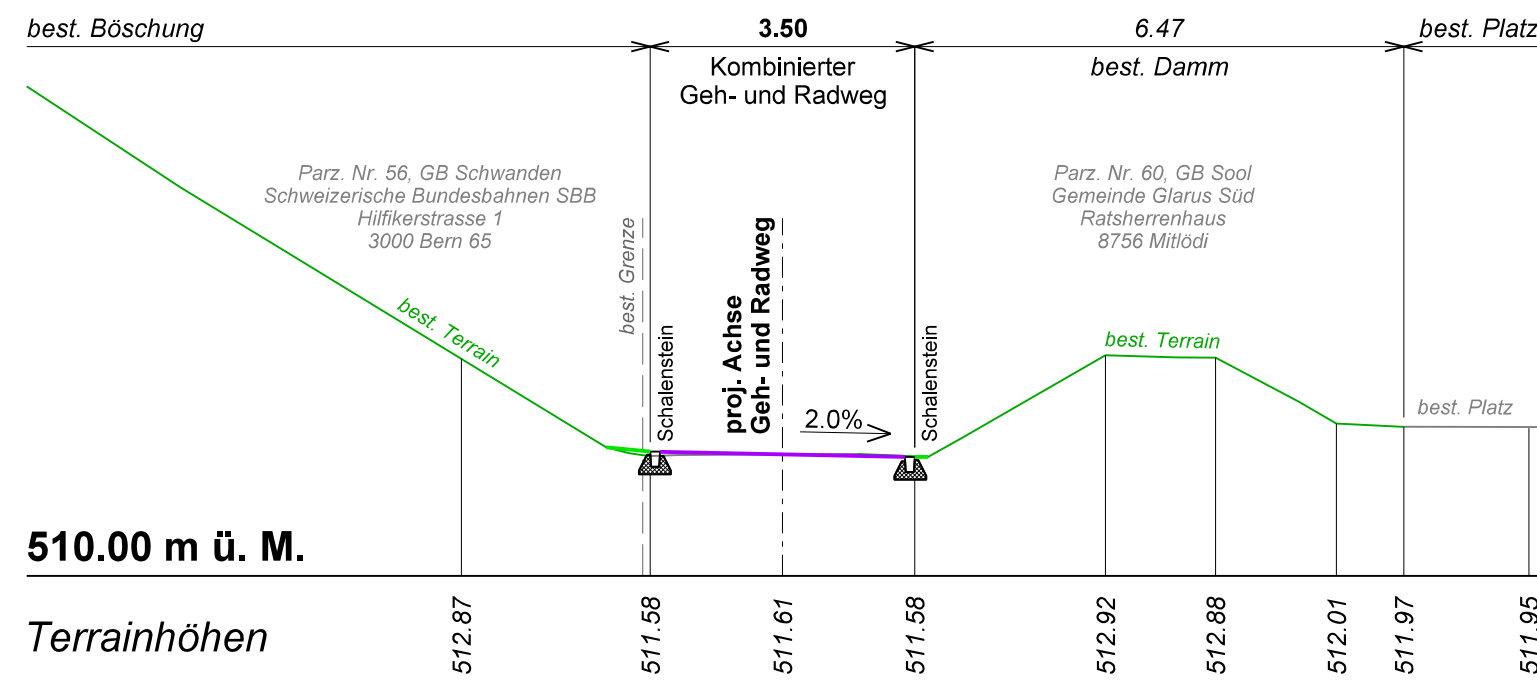

Profil 3 1 : 100

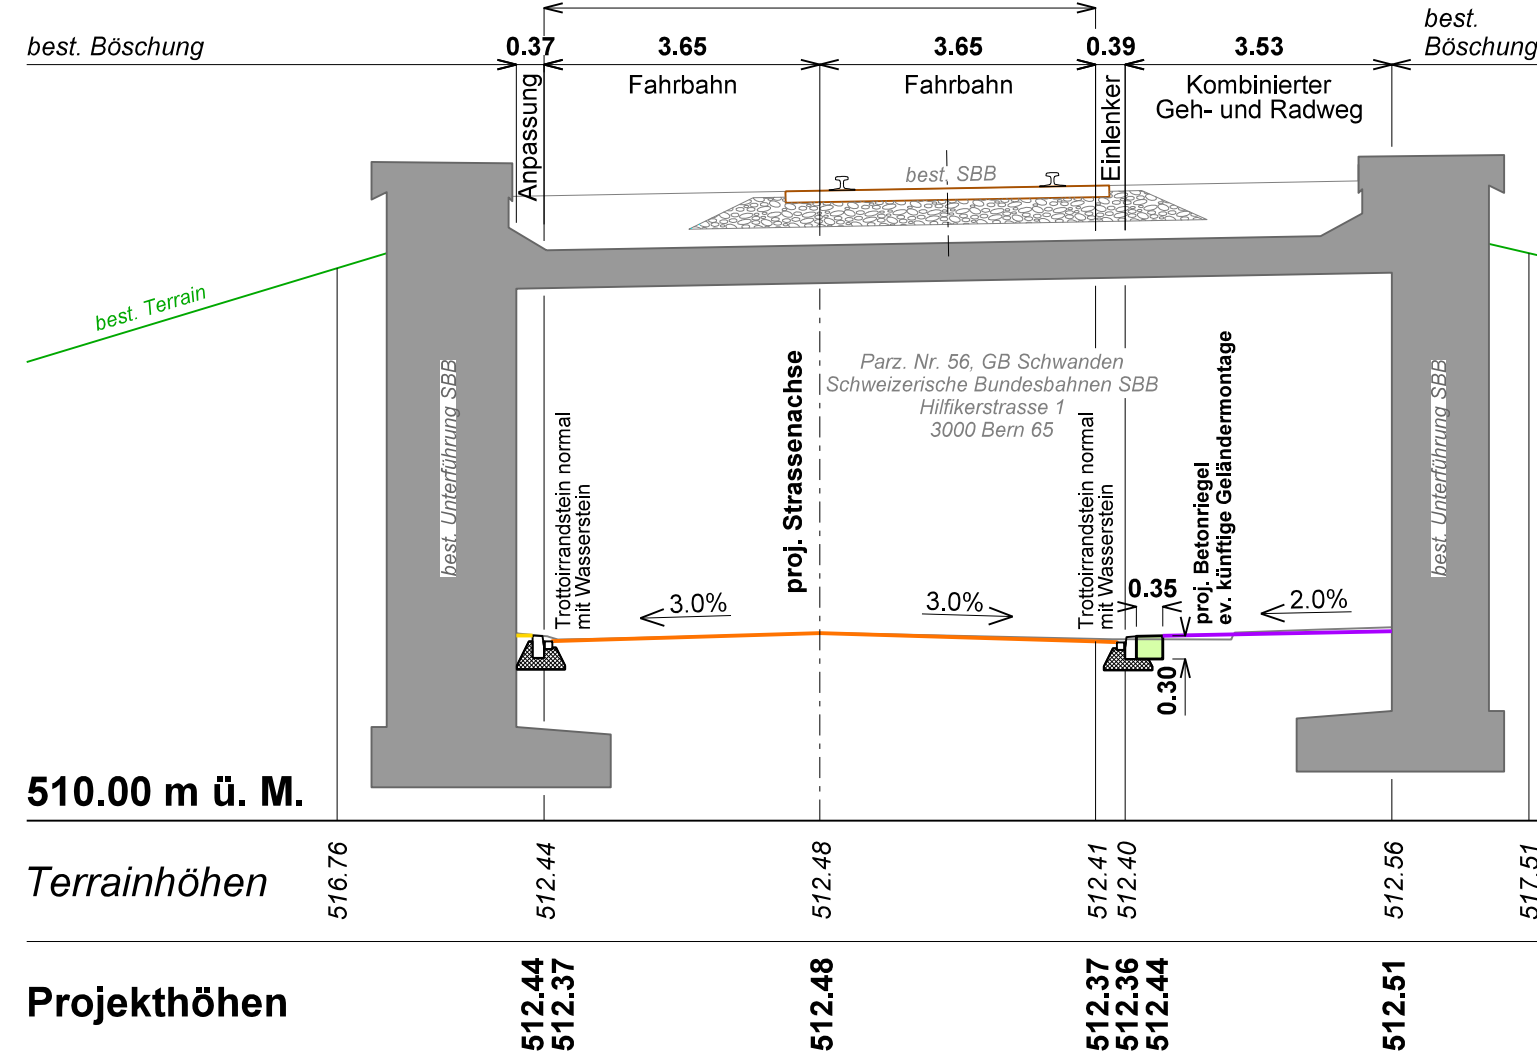

Profil 2 1 : 100

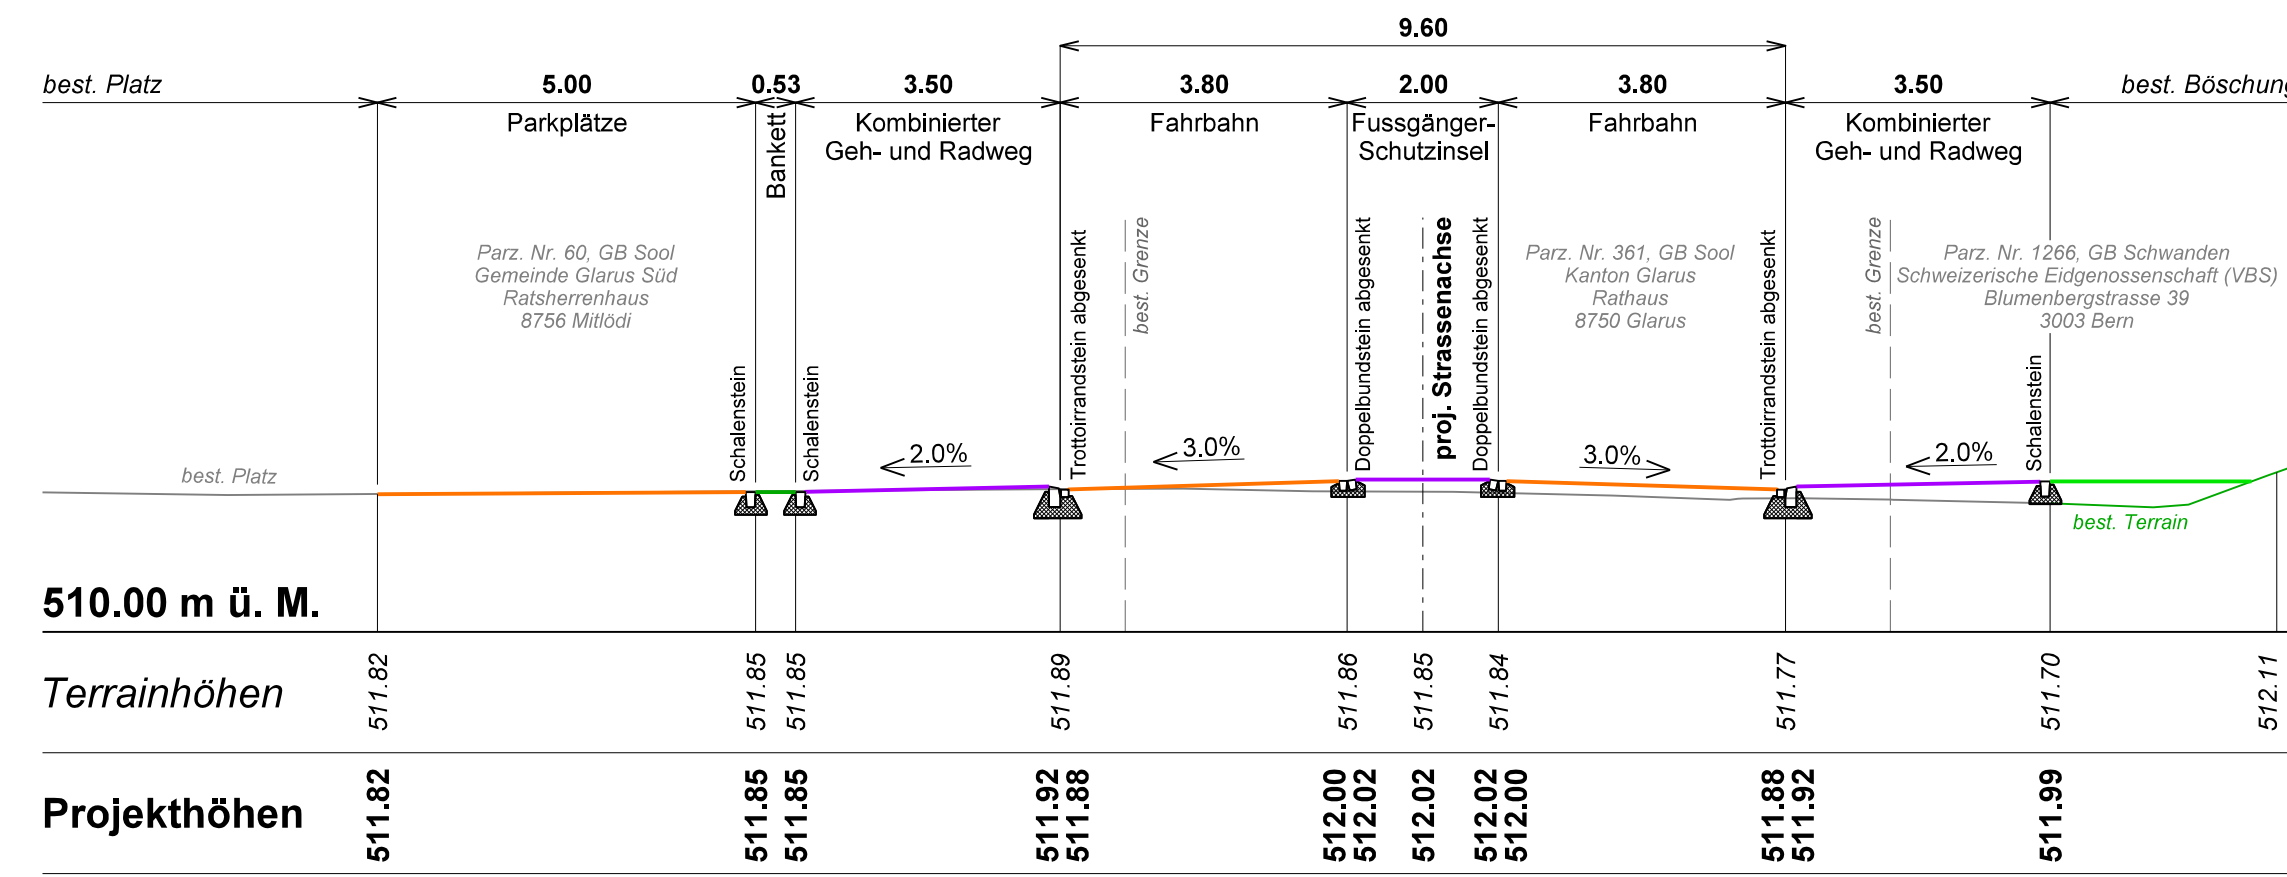

Profil 4 1 : 100

