






# Neubau Stützmauer Rütegg, Filzbach

## Bauprojekt 2022




### Querprofile 1:100

<b>Q M S</b>	Status		<b>Provisorisch</b>	✕	<b>Ausführung</b>		<b>Revision</b>
	Geprüft	Datum: 03.06.2022		Name: M. Leuzinger		Visum: Leu	
	Freigegeben	Datum: 03.06.2022		Name: M. Leuzinger		Visum: Leu	
	Ersetzt Plan/Doku			Nr.		Datum:	


Plan Nummer	Version	Verfasser			Format	Bemerkungen
		Datum	Name	Visum		
22212-02		03.06.22	S. Helbling	SH	A4	
	A					
	B					
	C					
	D					

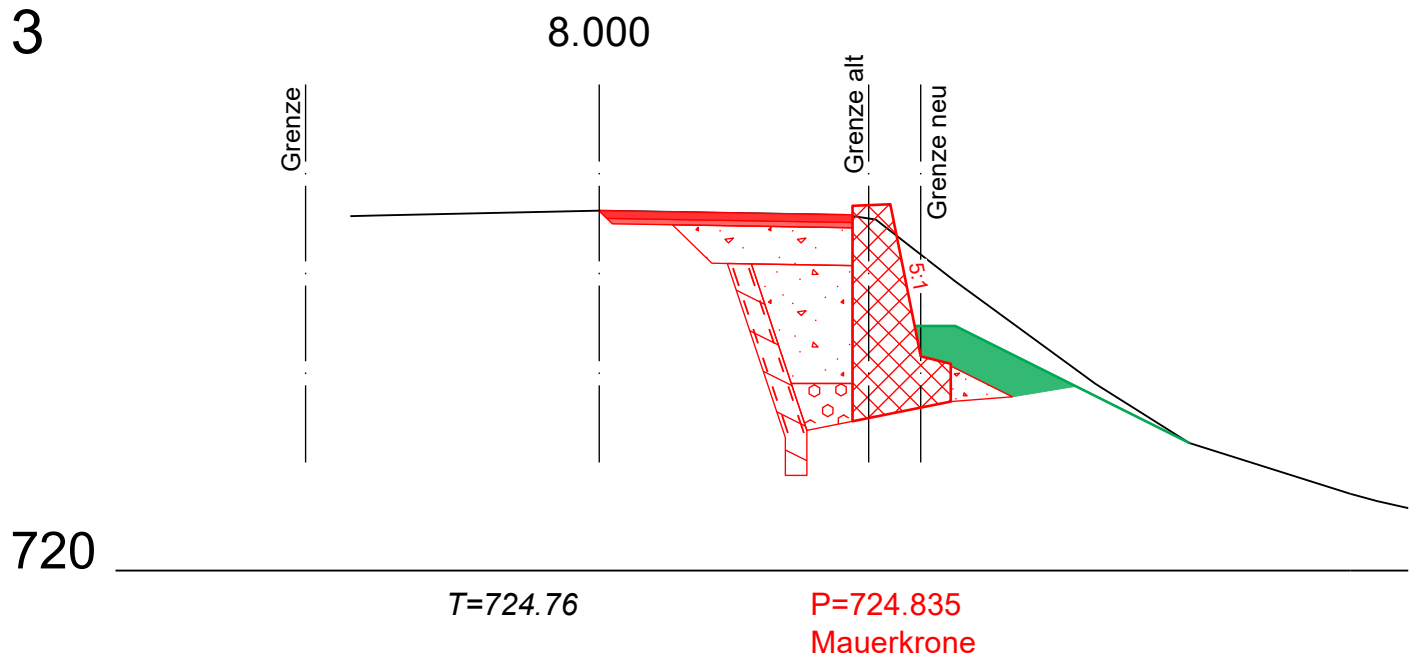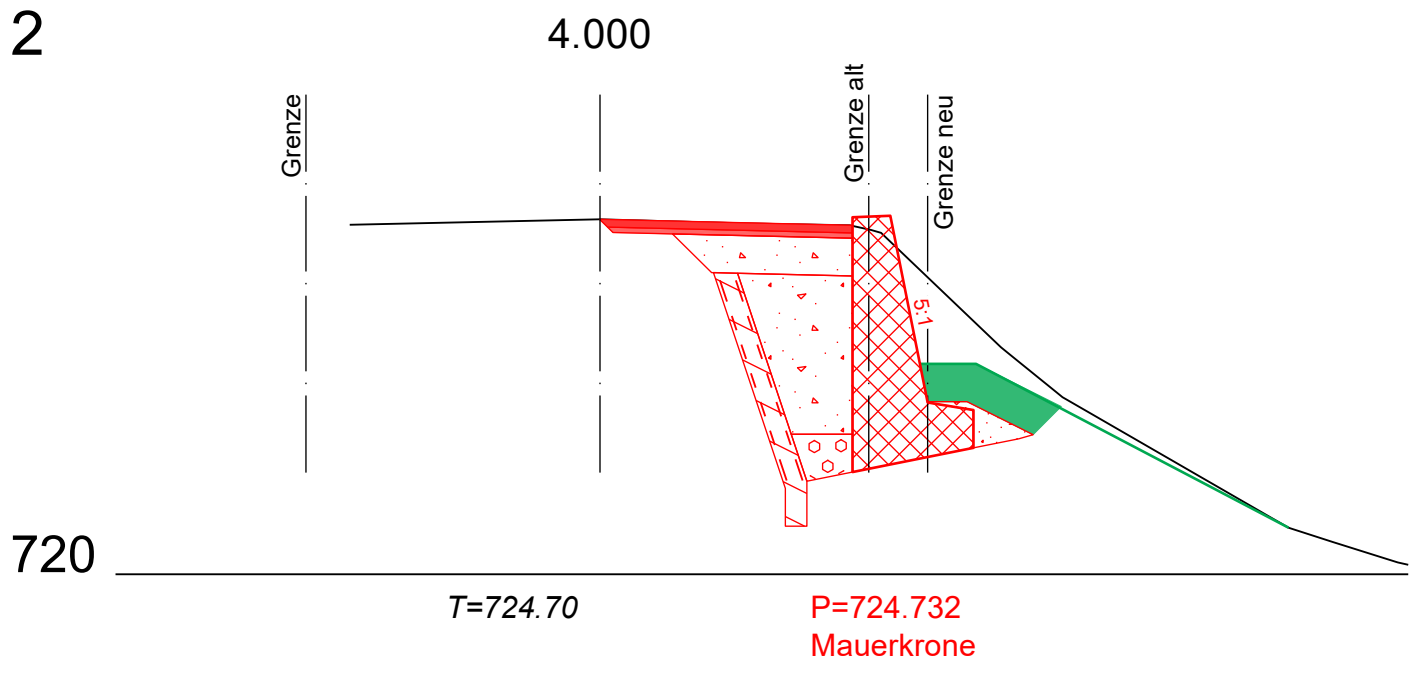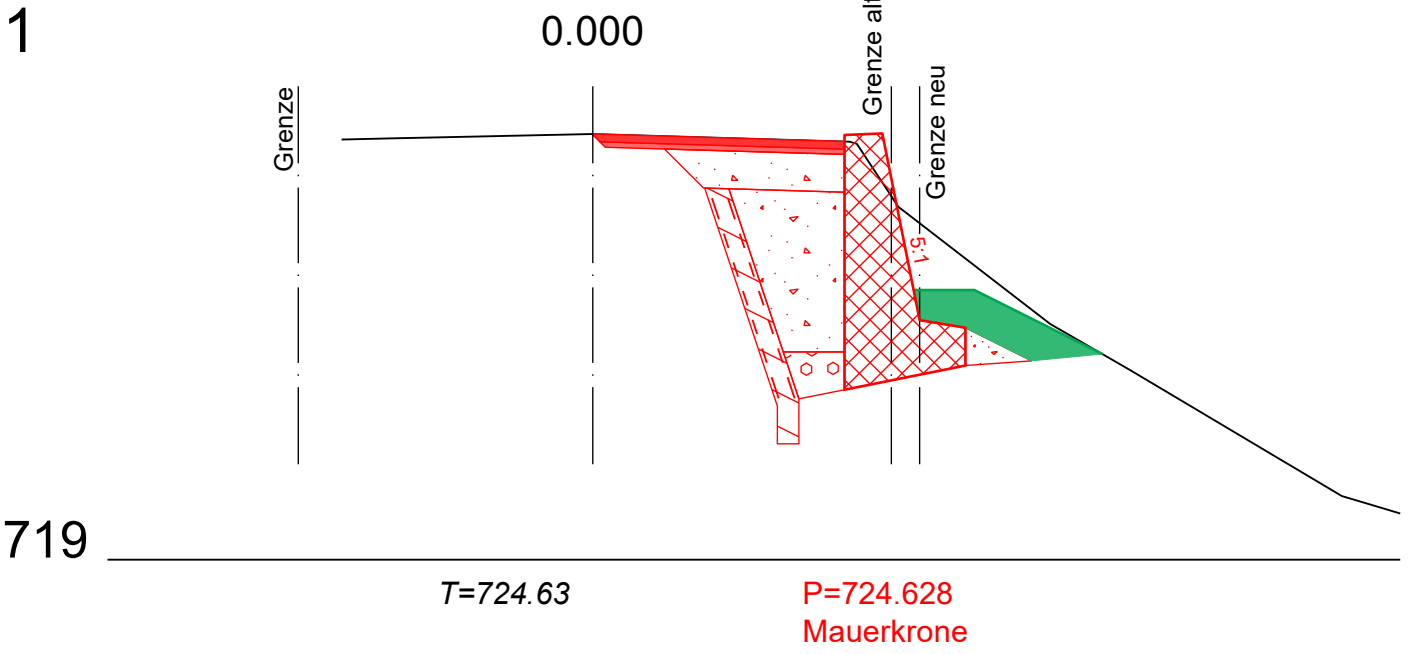

720

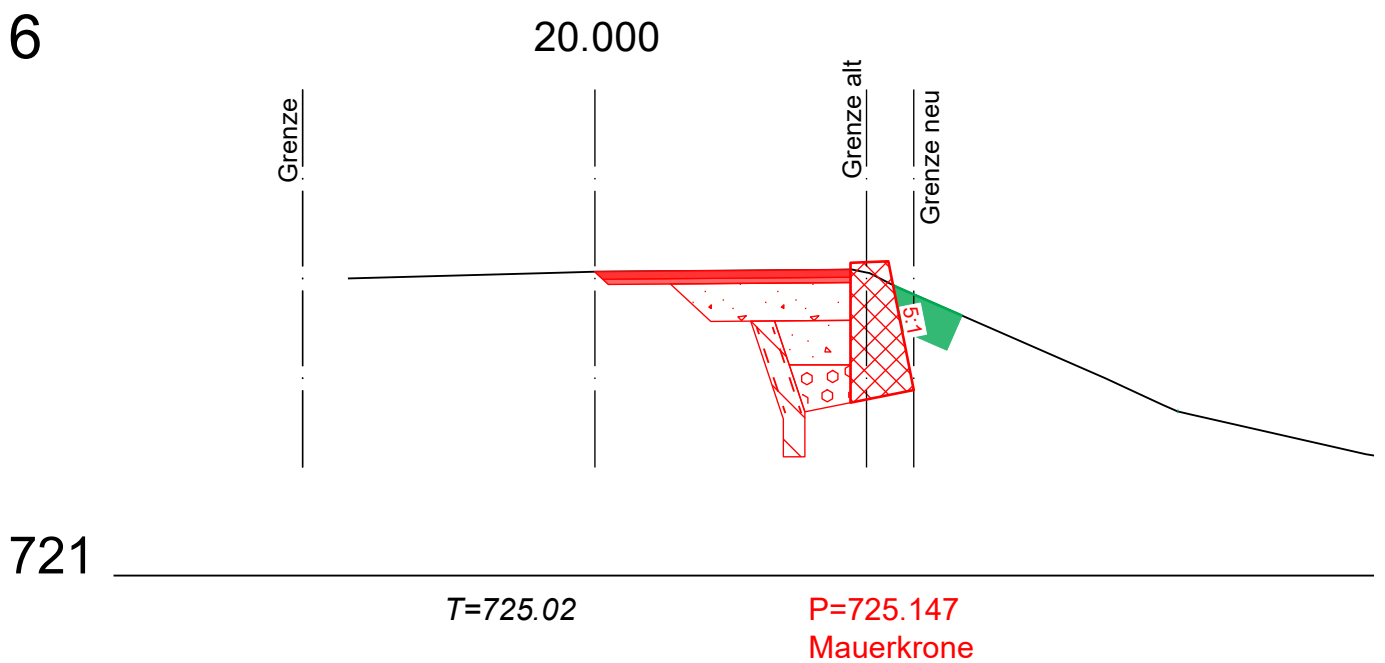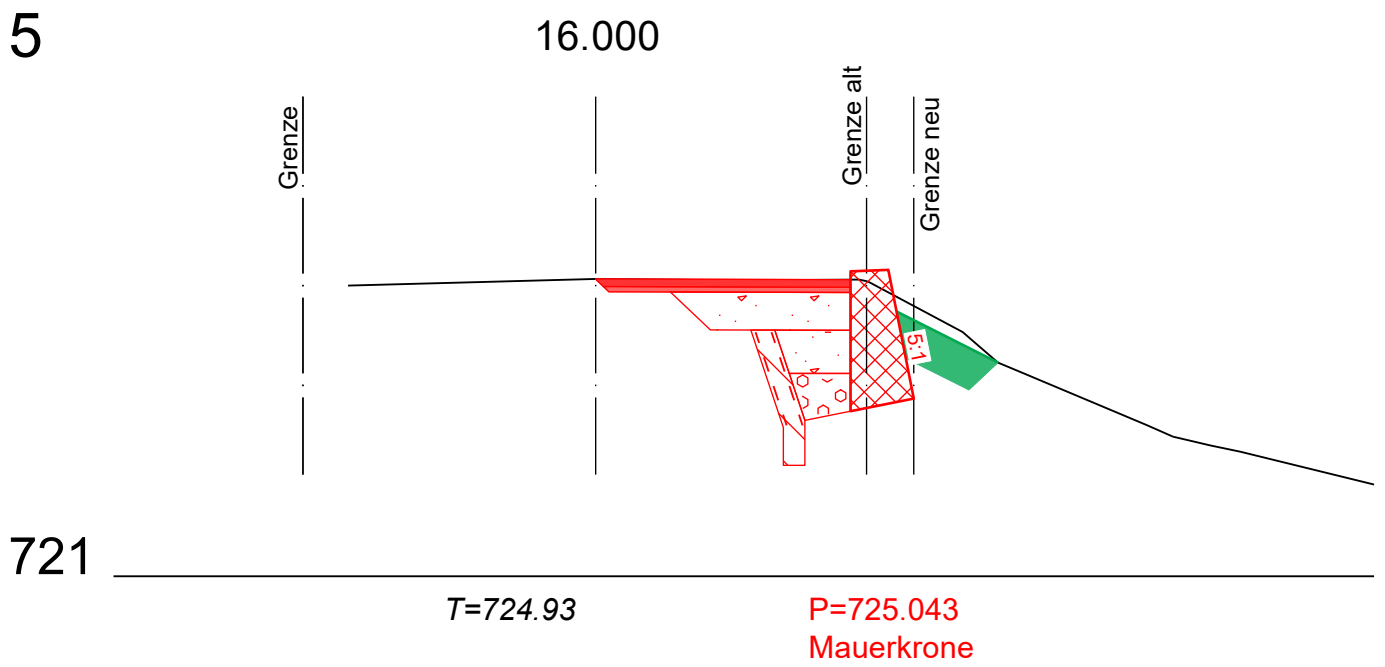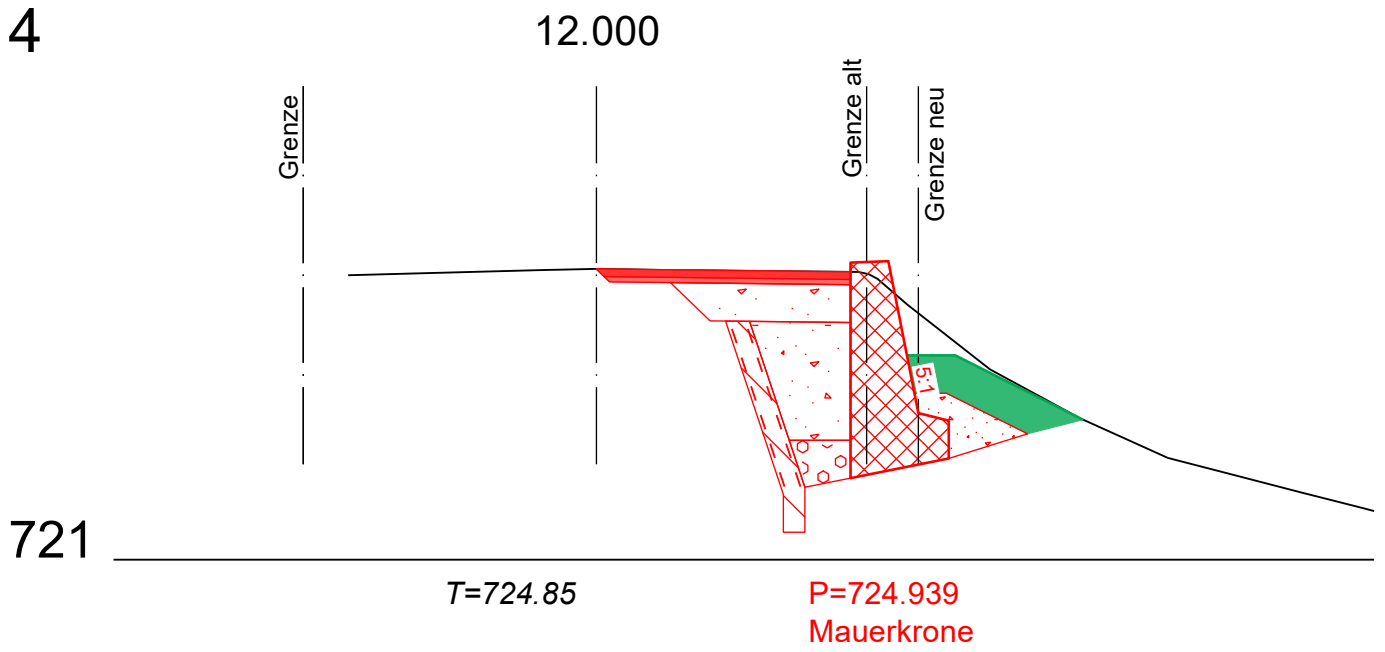

7

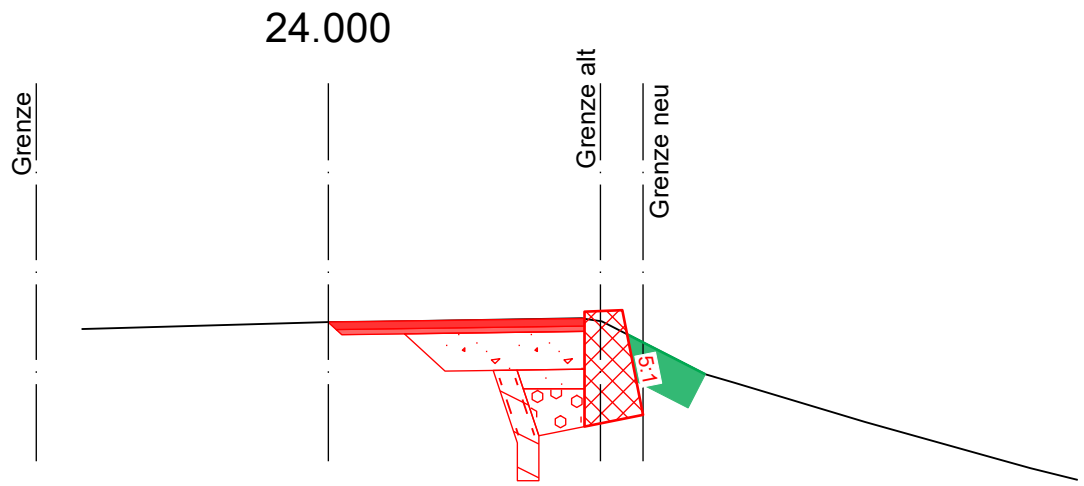


T=725.10

P=725.251  
Mauerkrone

722

8

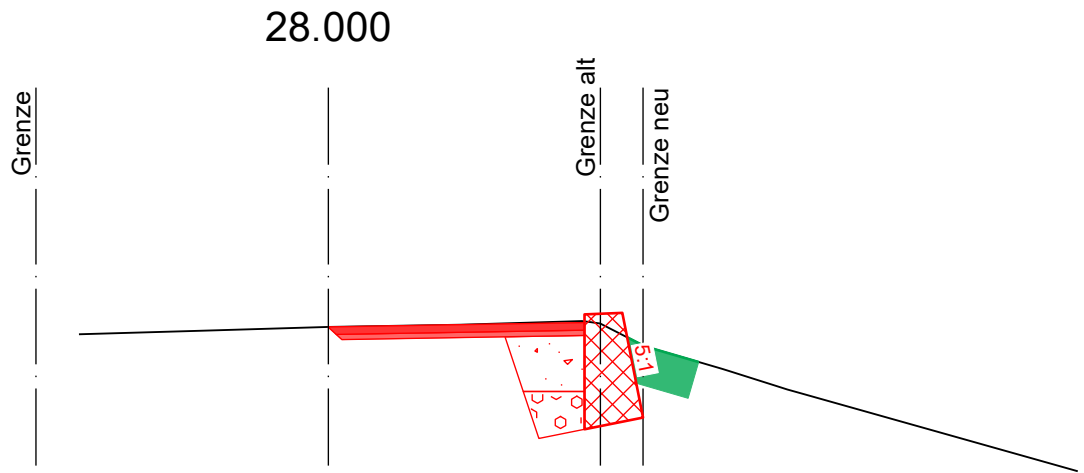


T=725.18

P=725.354  
Mauerkrone

722

9

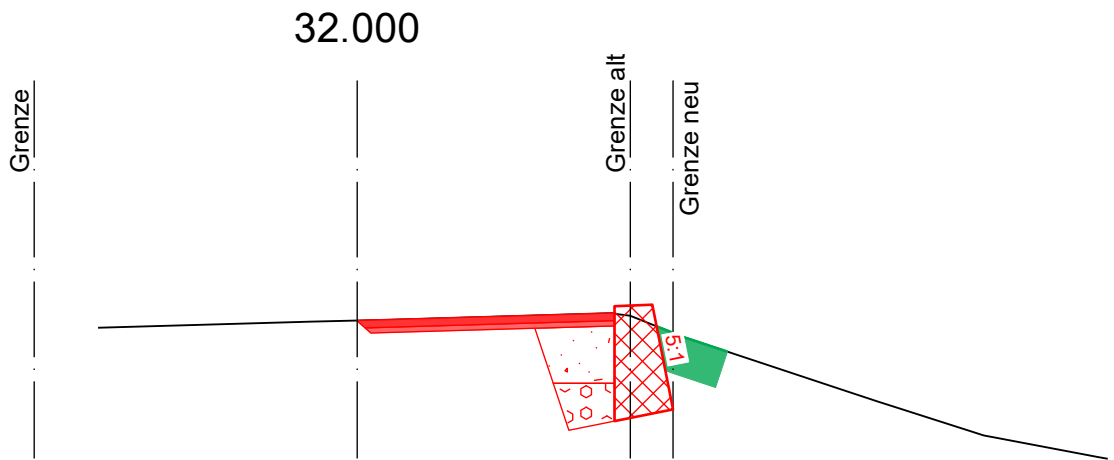

T=725.25

P=725.454  
Mauerkrone

722


10

36.000

Grenze

Grenze alt

Grenze neu

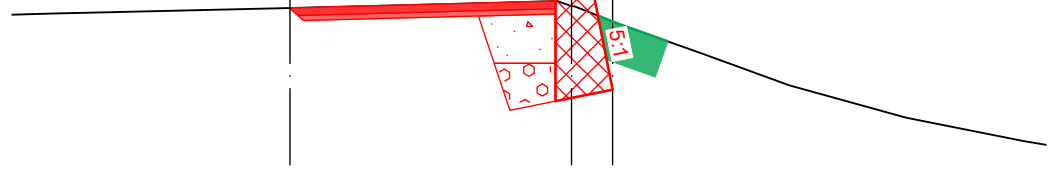

722

T=725.34

P=725.540  
Mauerkrone


11

40.000

Grenze

Grenze alt

Grenze neu

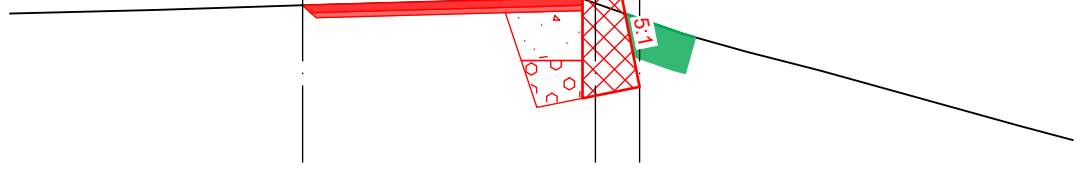

722

T=725.43

P=725.626  
Mauerkrone


12

44.000

Grenze

Grenze alt

Grenze neu

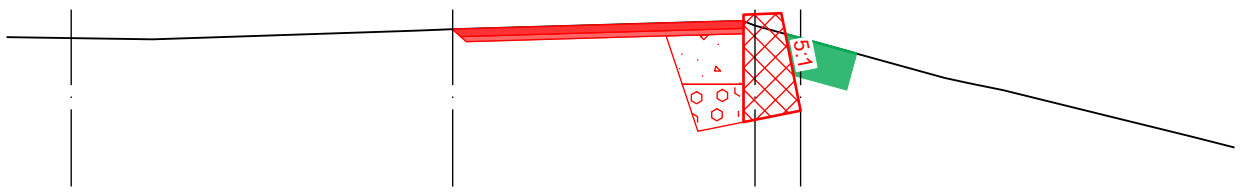


722

T=725.51

P=725.712  
Mauerkrone

13

48.000

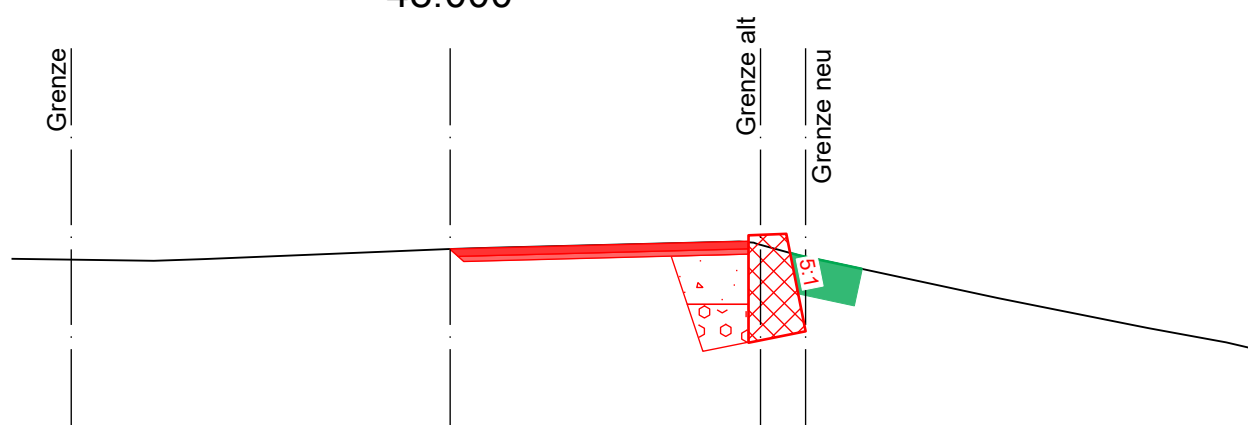


722

$T=725.61$

$P=725.798$   
Mauerkrone

14

52.000

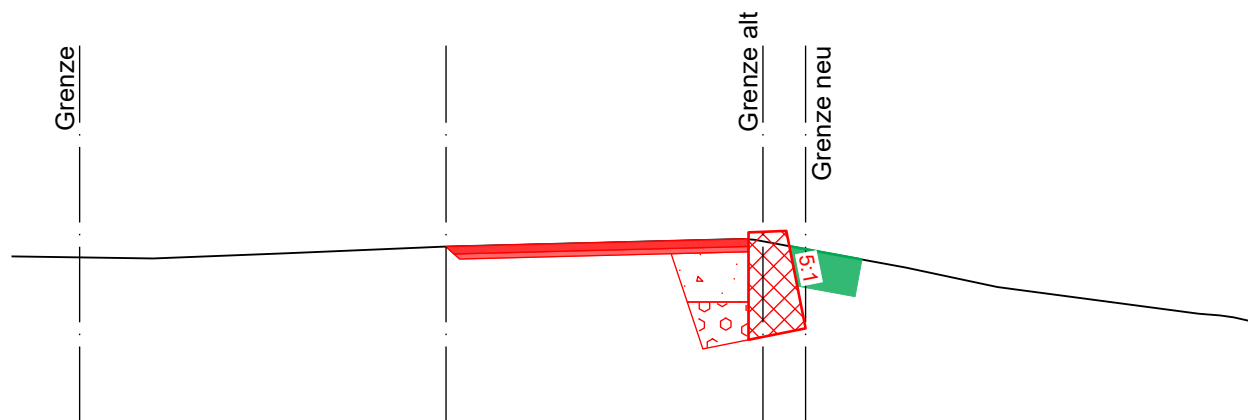

722

$T=725.69$

$P=725.884$   
Mauerkrone