



Hindernisfreier Ausbau Bushaltestelle Im Grütli / Neubau Fussgängerschutzinsel

Planaufgabe 2022


Querprofile 1:100

Q M S	Status		Provisorisch		Ausführung	✕	Revision
	Geprüft	Datum: 02.12.2022		Name: M. Leuzinger		Visum: Leu	
	Freigegeben	Datum: 02.12.2022		Name: M. Leuzinger		Visum: Leu	
	Ersetzt Plan/Doku			Nr.		Datum:	

Plan Nummer	Version	Verfasser			Format	Bemerkungen
		Datum	Name	Visum		
22238-02		09.11.22	M. Piffaretti	MP	A4	
	A	02.12.22	M. Piffaretti	MP	A4	Anpassung westlicher Fahrbahnrand
	B					
	C					
	D					


1

0.00

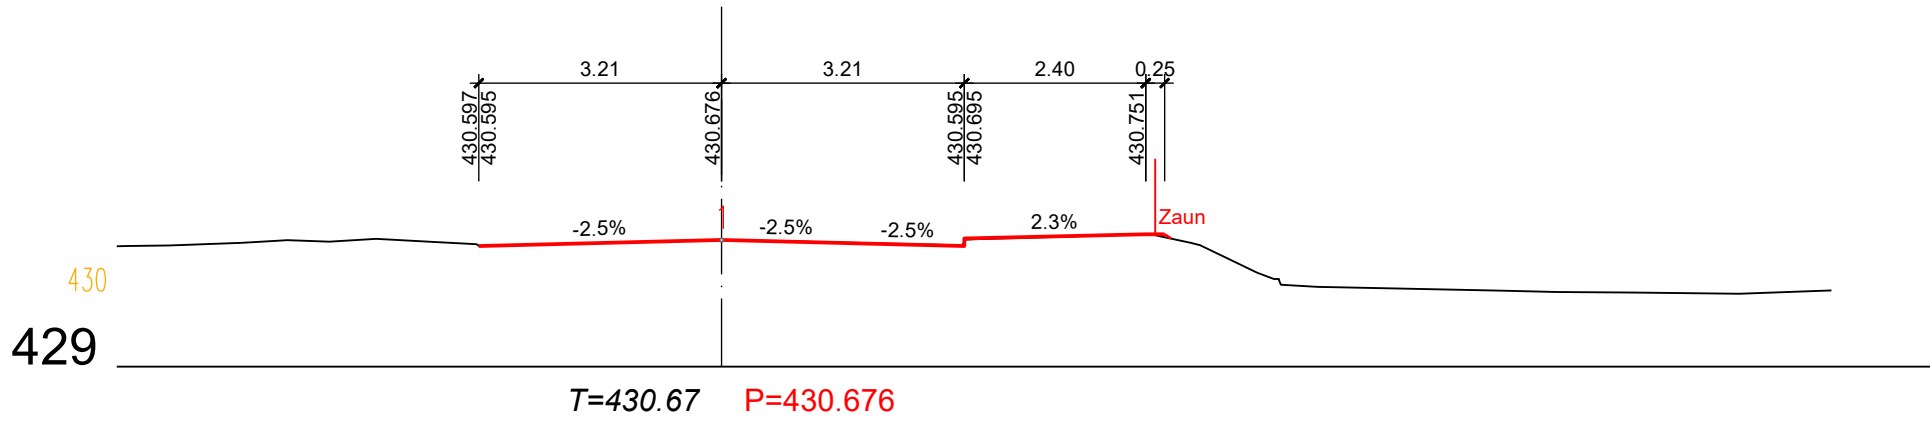


2

8.00

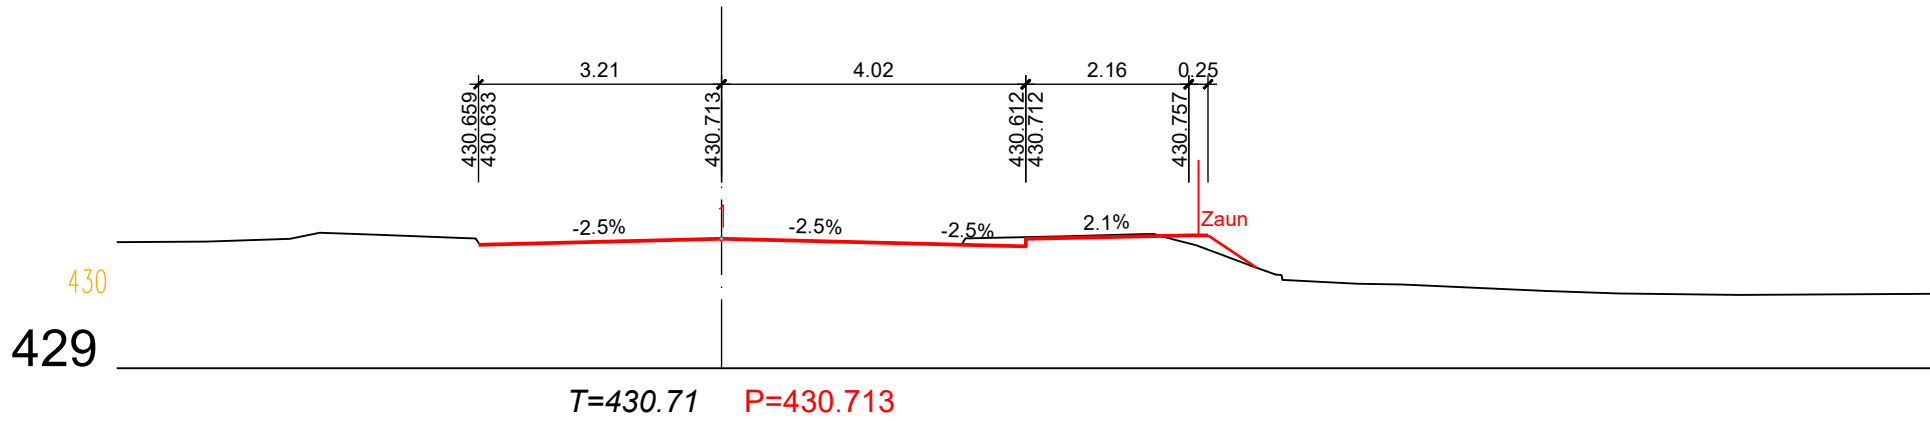


3

9.50

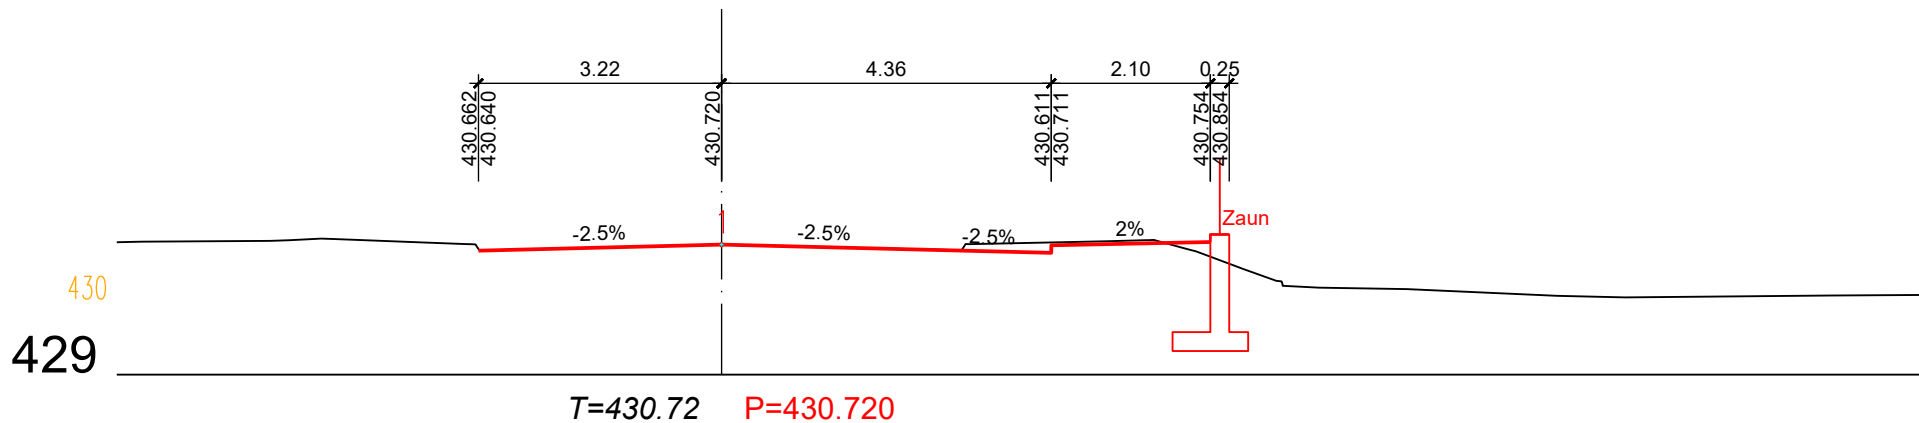


4

13.00

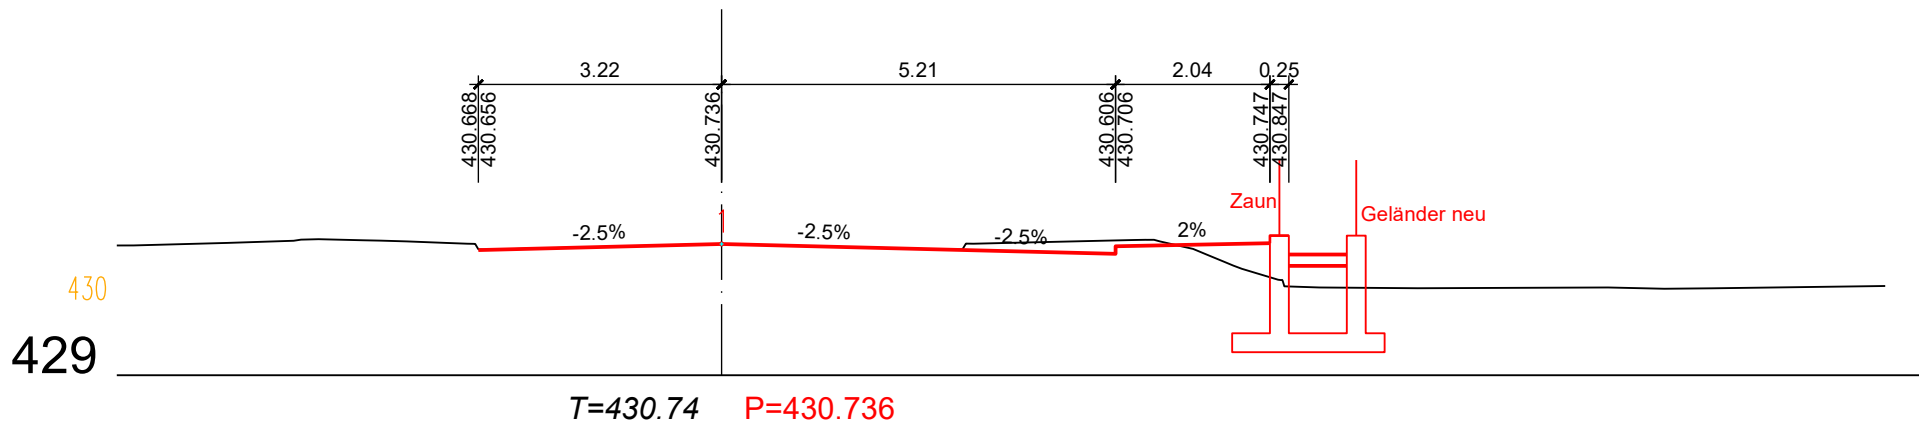


5

27.50

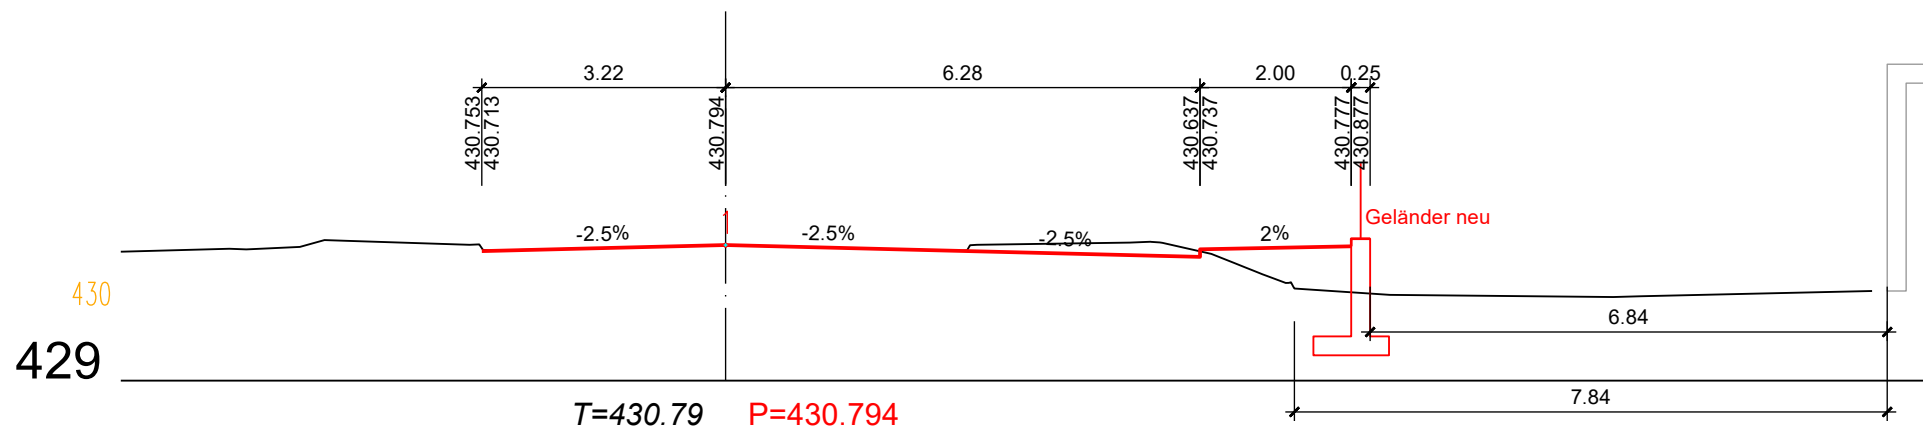


6


31.00

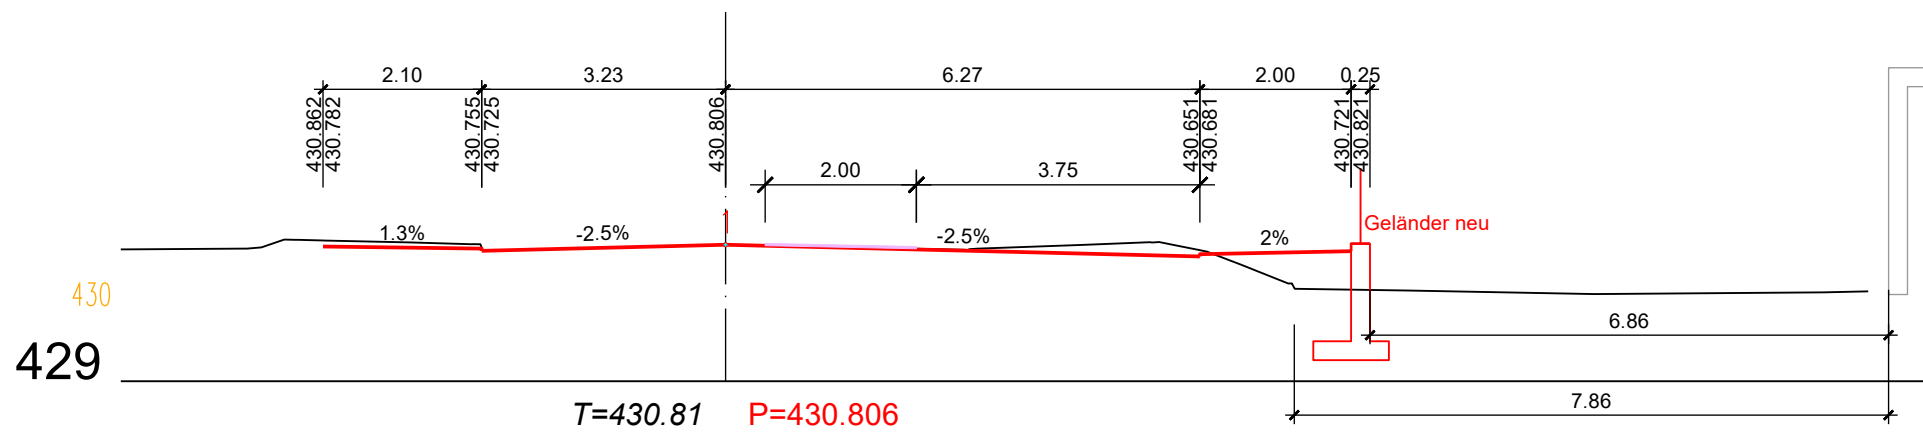


7

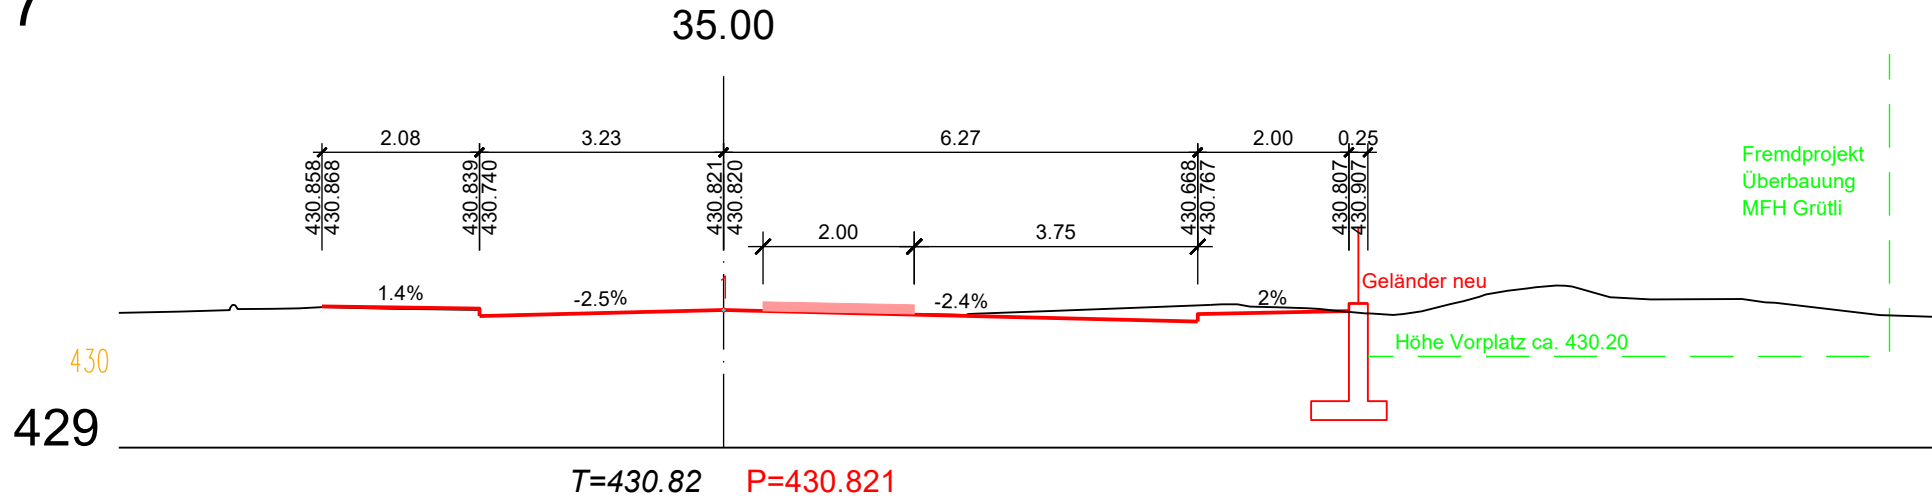


8

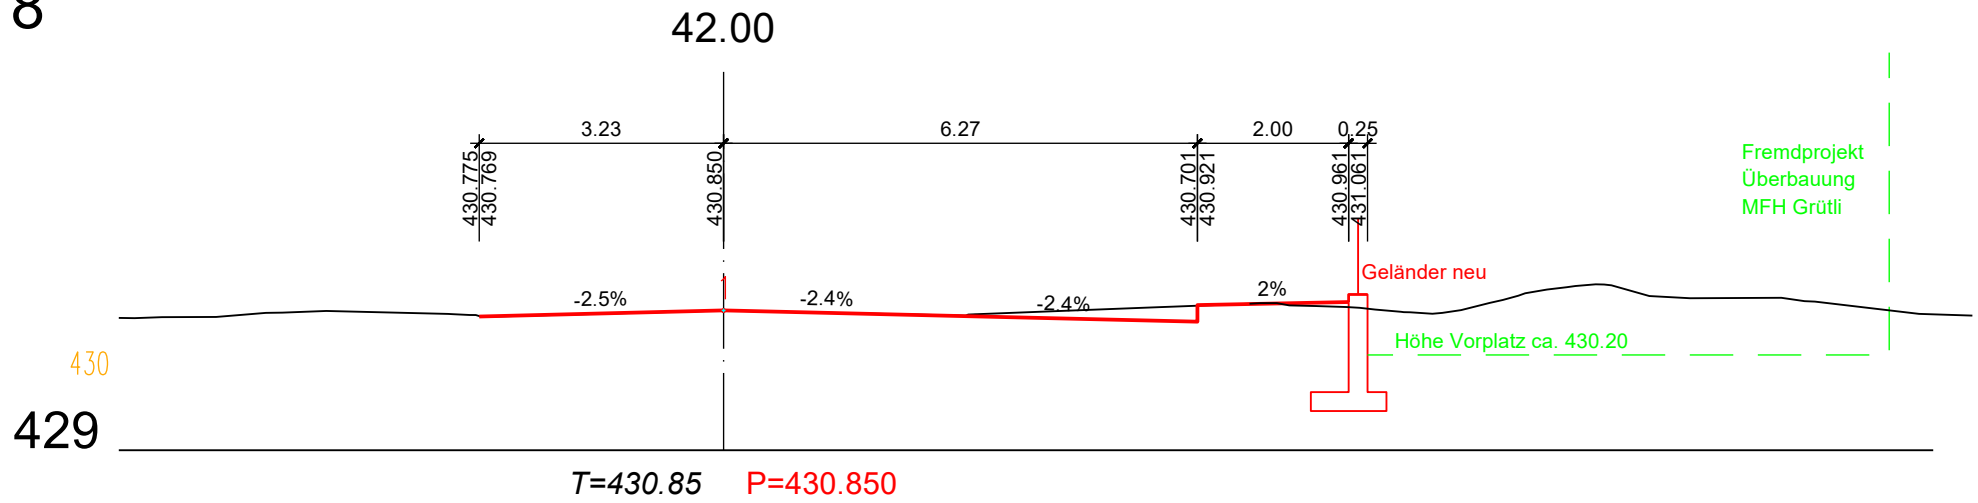


9

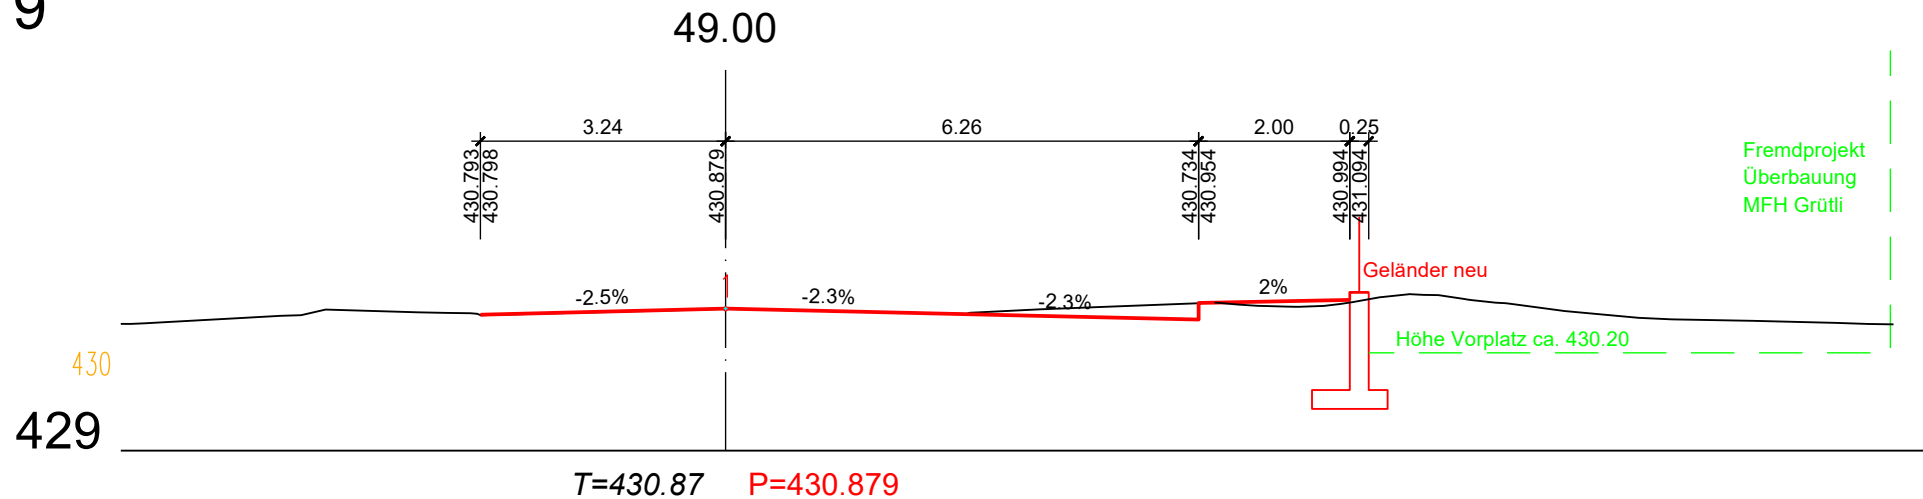


10

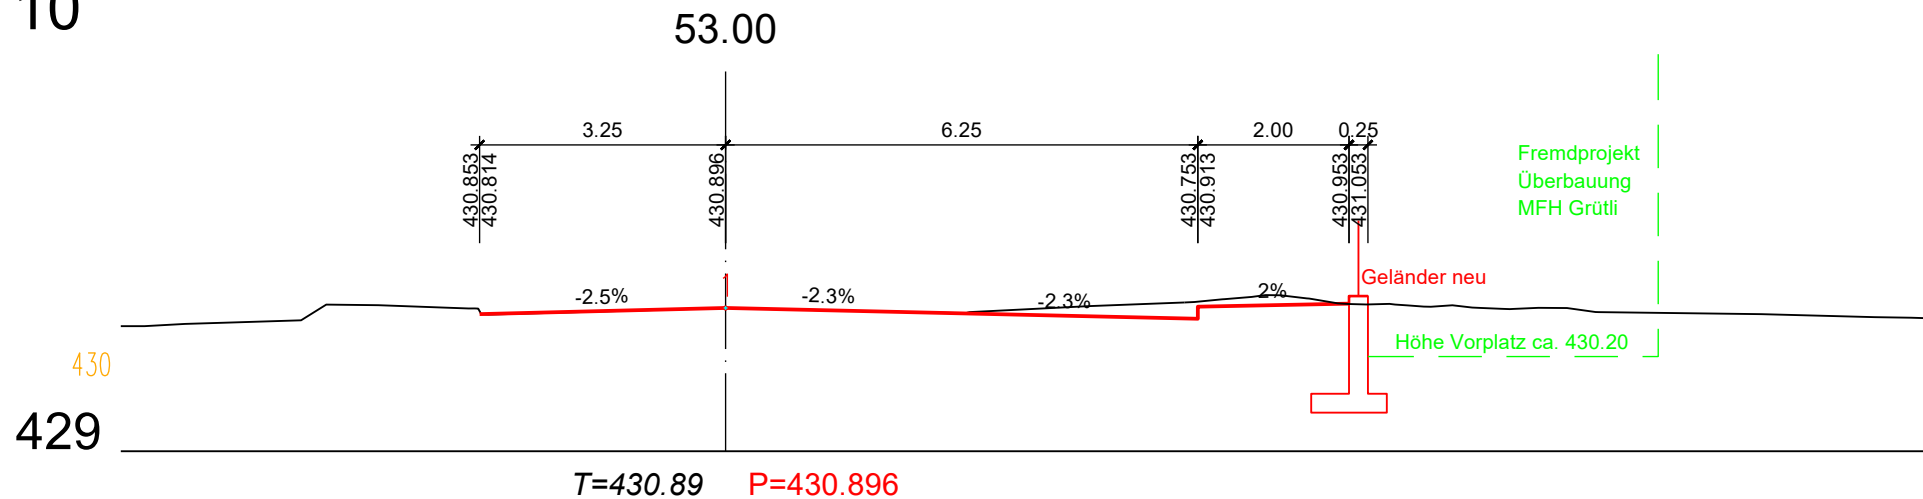

11

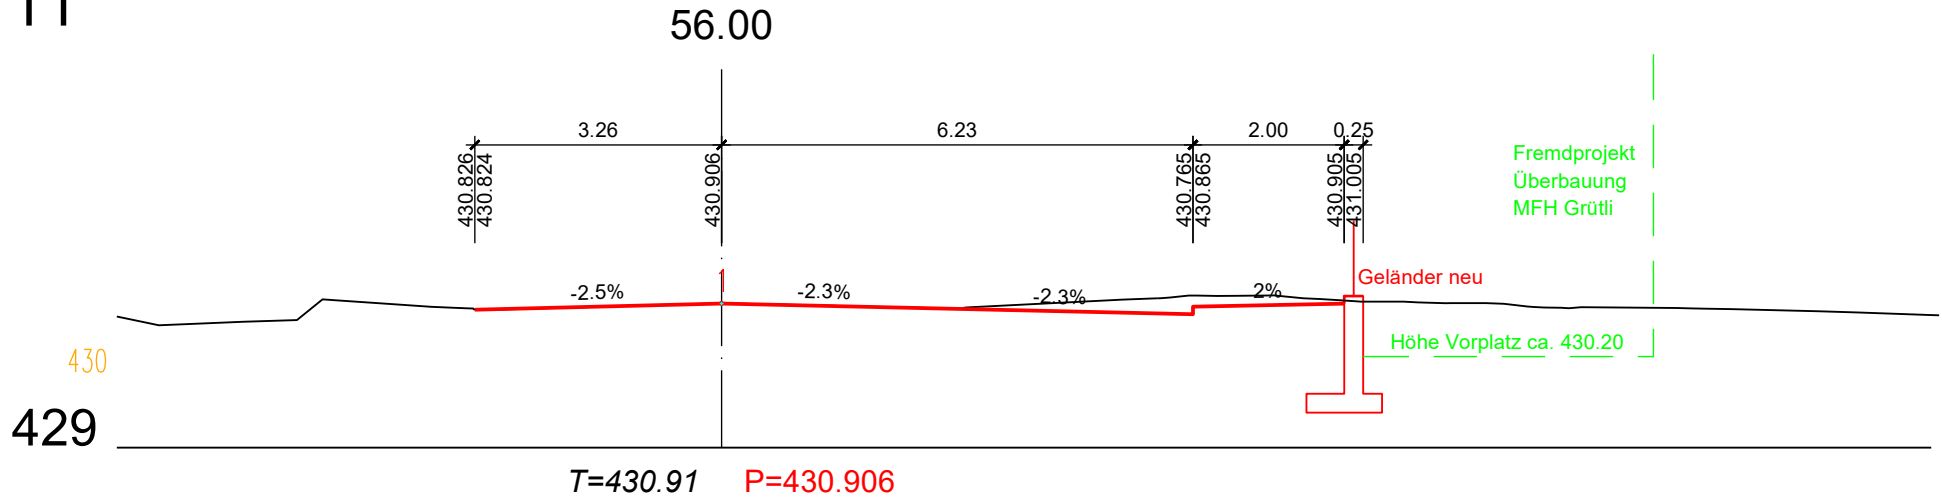


12

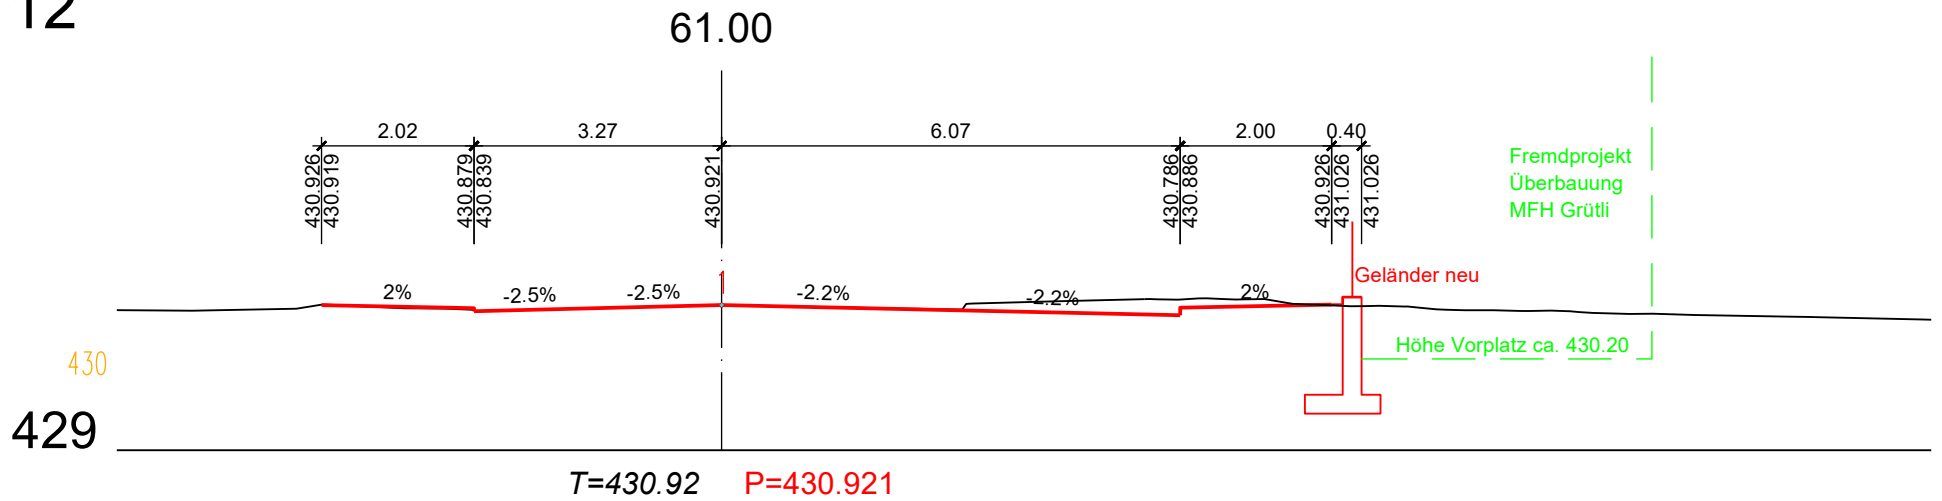


13

63.50

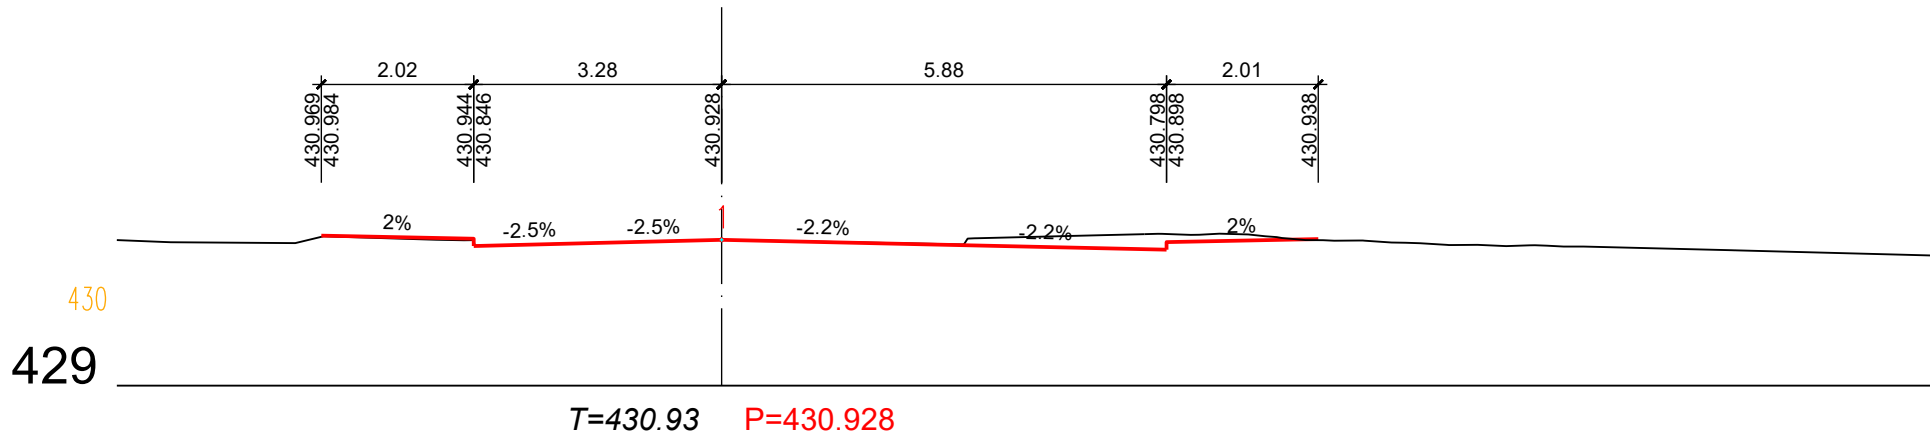


14


67.00

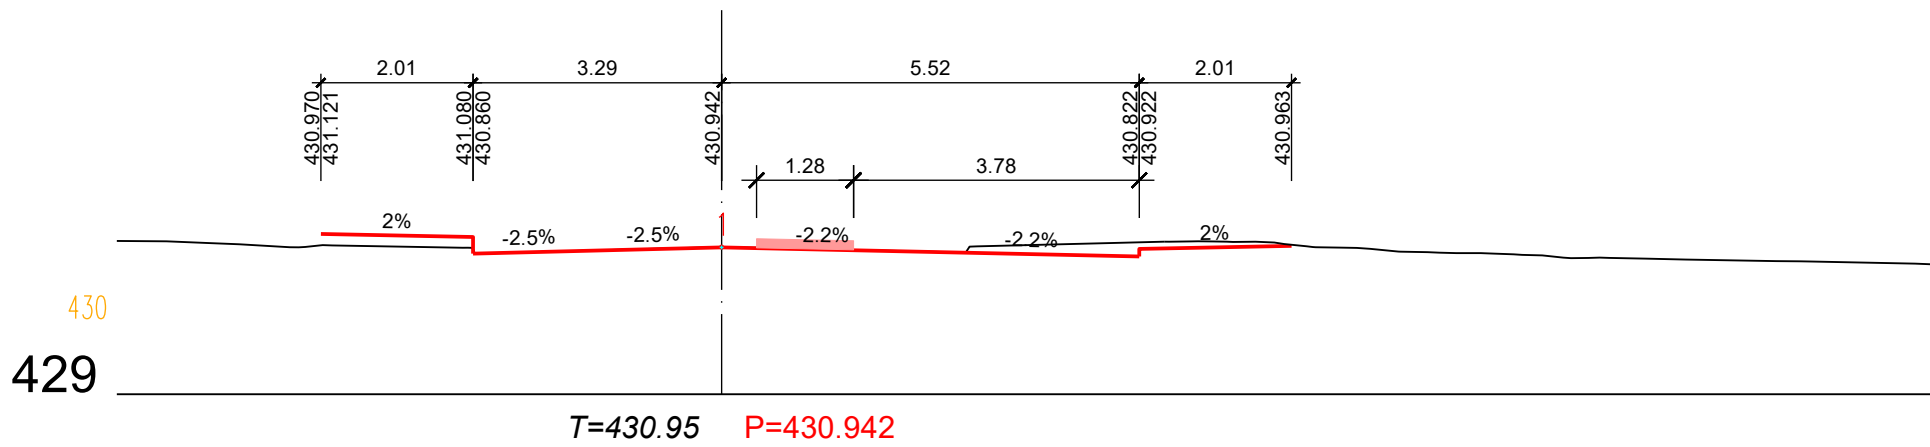

15

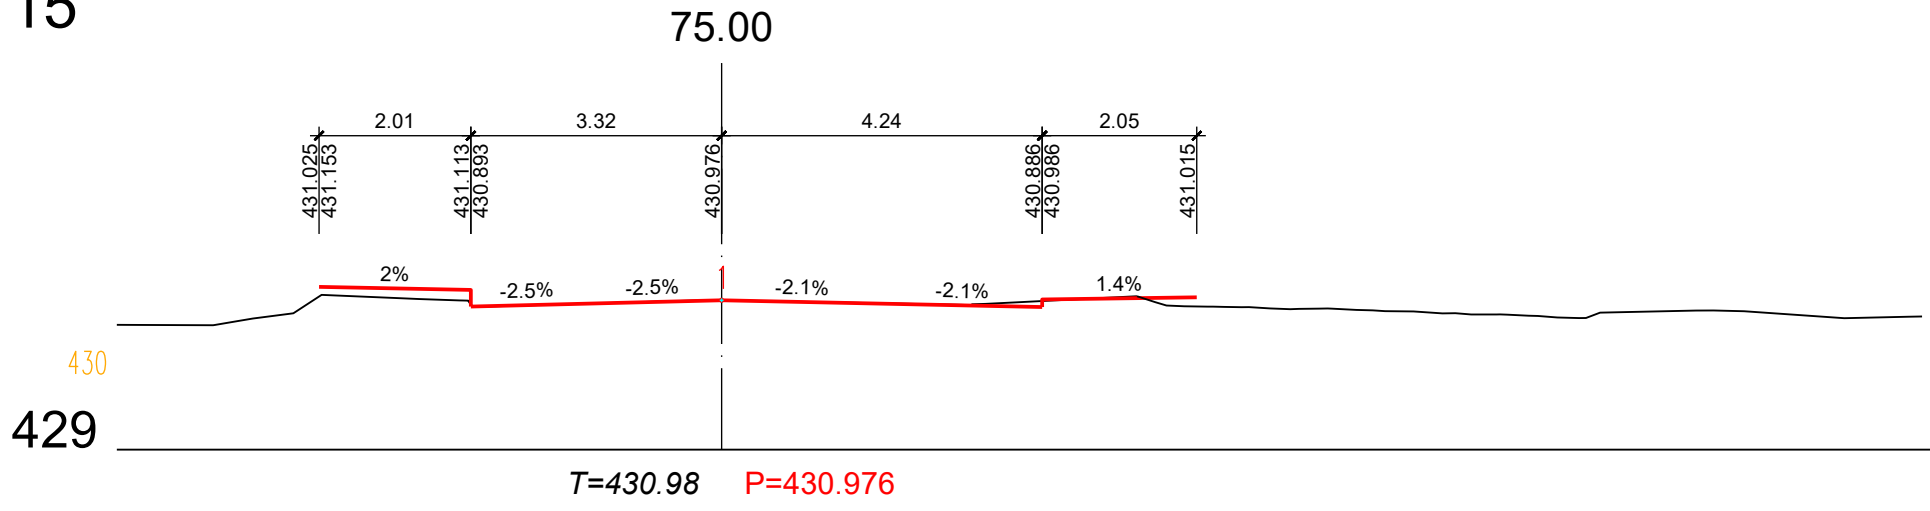

16

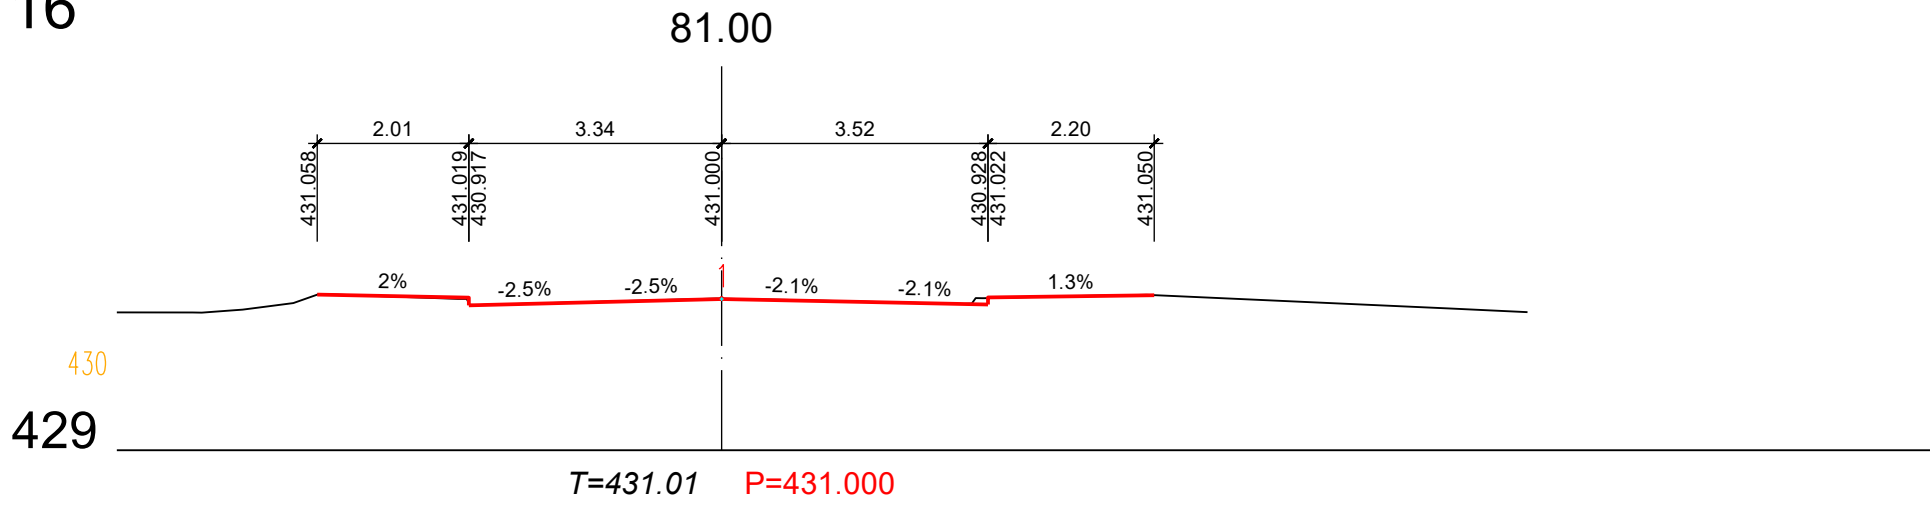

17

88.00

