



Hindernisfreier Ausbau Bushaltestelle Im Grütli / Neubau Fussgängerschutzinsel

Planaufgabe 2022

Normalprofile 1:50

Q	Status	Provisorisch	Ausführung	Revision
M	Gepflegt	Datum: 02.12.2022	Name: M. Leuzinger	Visum: Leu
S	Freigegeben	Datum: 02.12.2022	Name: M. Leuzinger	Visum: Leu
	Ersetzt Plan/Doku		Nr.	Datum:


Plan Nummer	Version	Verfasser	Format	Bemerkungen
22238-04		Datum: 09.11.22 Name: M. Piffaretti MP	60/84	
	A	Datum: 02.12.22 Name: M. Piffaretti MP	60/84	Anpassung westlicher Fahrbahnrand
	B			
	C			

dipl. baingenieure eth sia usic
fabrikstrasse 10, 8755 ennenda
tel. 044 922 13 33 fax 044 922 13 34


md ing
marti + dietschweiler ag

FGSO=Farbliche Gestaltung Strassenoberfläche

Normalprofil 1 / Querprofil 6

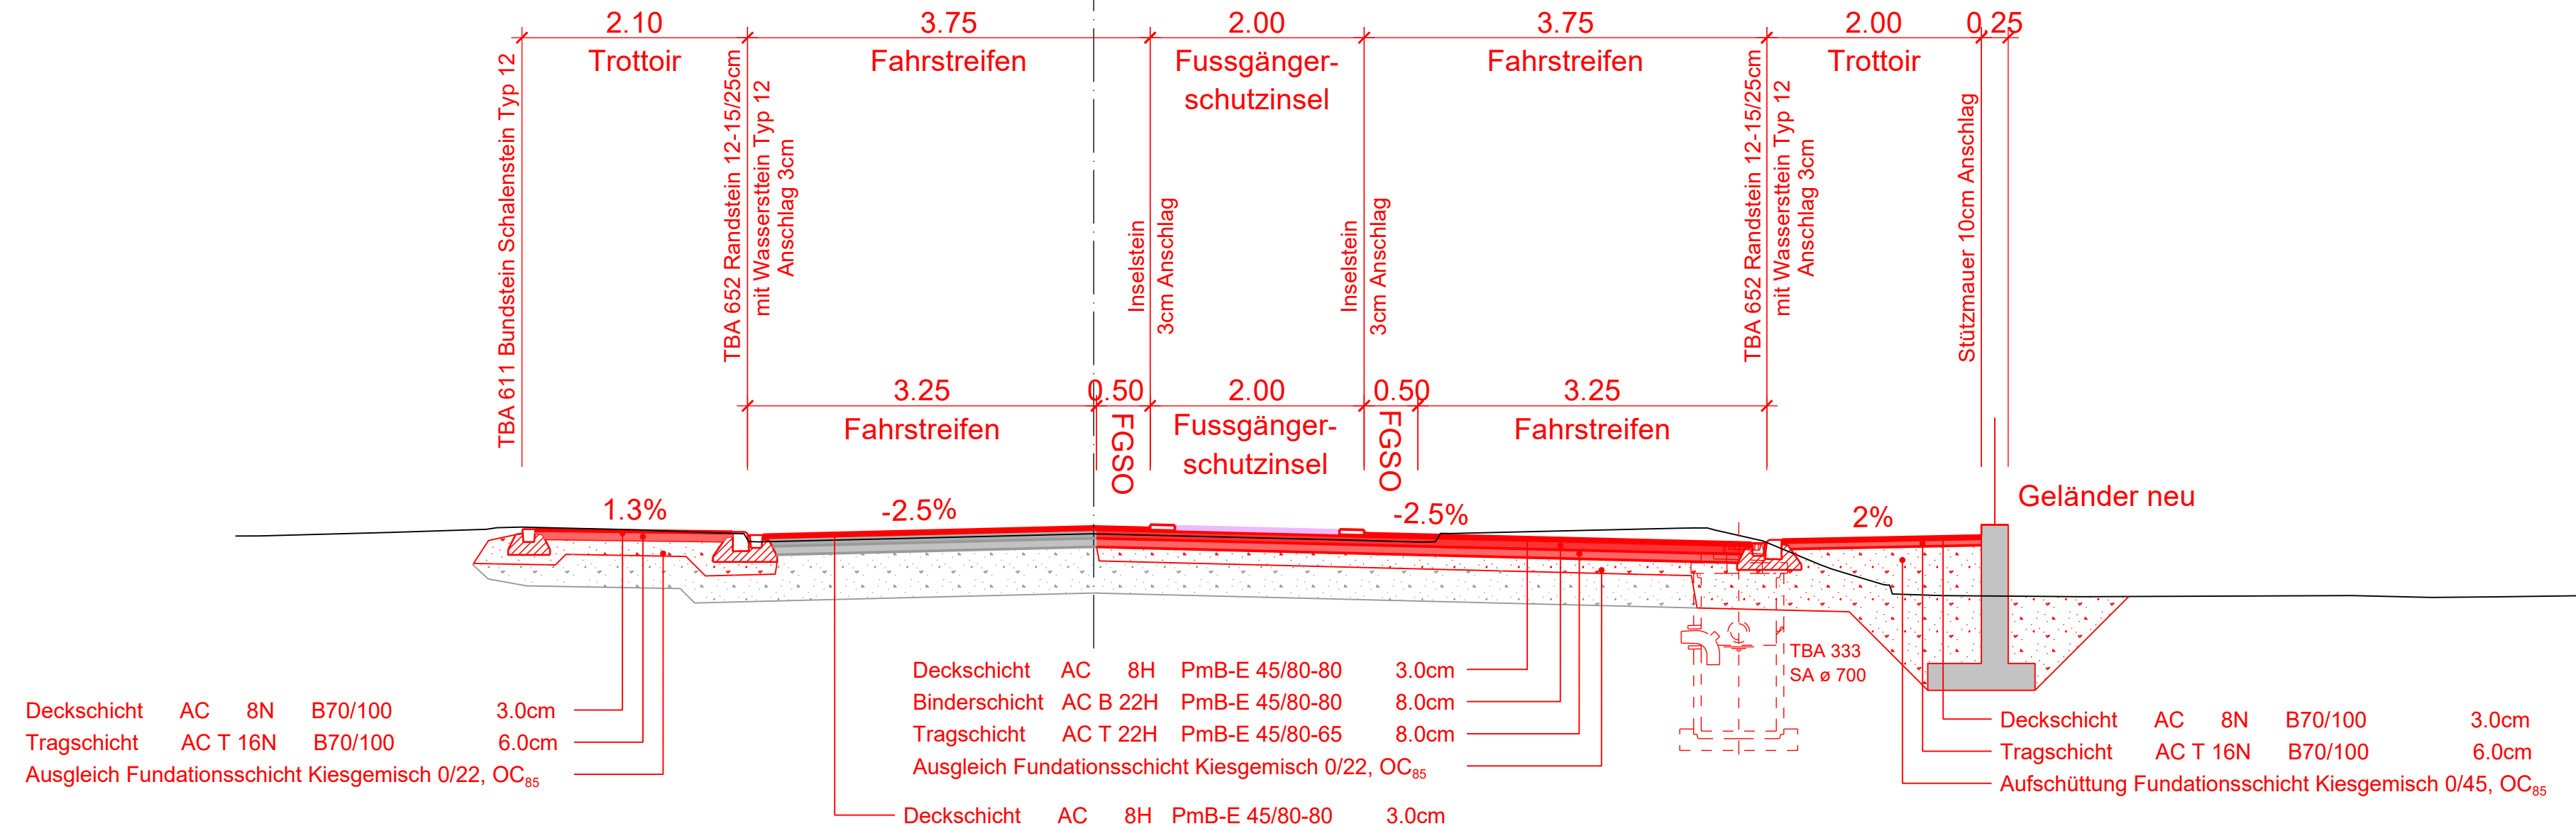

Normalprofil 2 / Querprofil 9

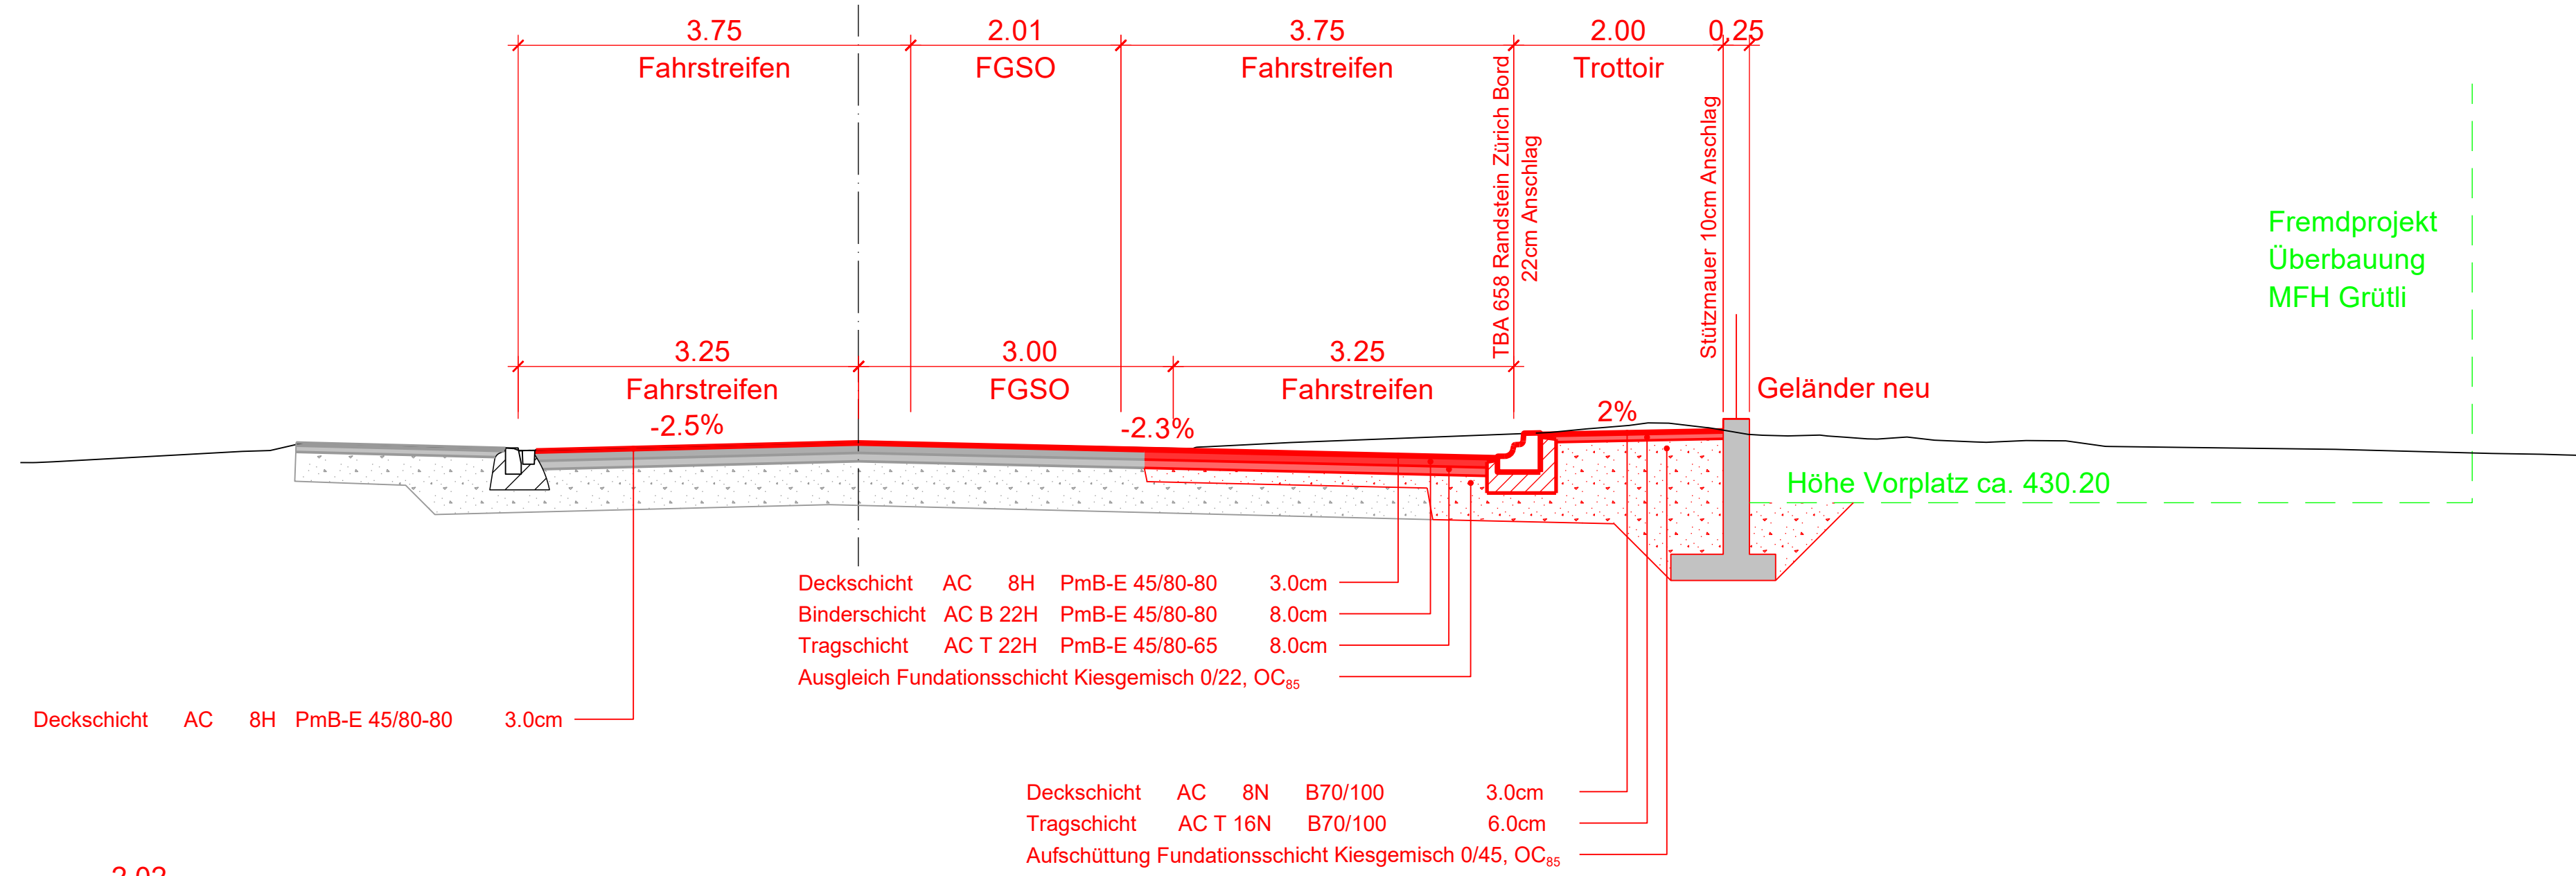

Fremdprojekt
Überbauung
MFH Grütli

Normalprofil 3 / Querprofil 14

