

Bauherrschaft

Kanton Glarus
Departement Bau und Umwelt




Auftragsbezeichnung

Ersatz Steinigenbachbrücke
Leuggelbach

Projektierte Steinigenbachbrücke

Profile 1 : 100


Planauflage

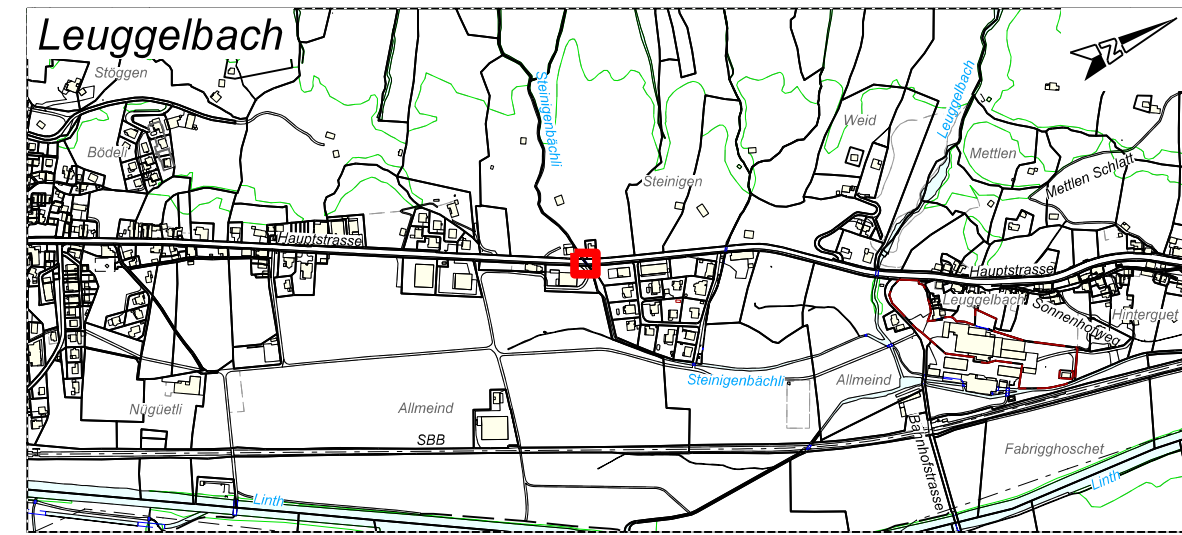


Auftrag Nr. 1279 Plan Nr. 011

Beilage Nr.	-	Plangrösse	30 x 84
gezeichnet	ts	Datum	09.01.23
Projekt	vd	aktualisiert	-

Profil 1 1 : 100

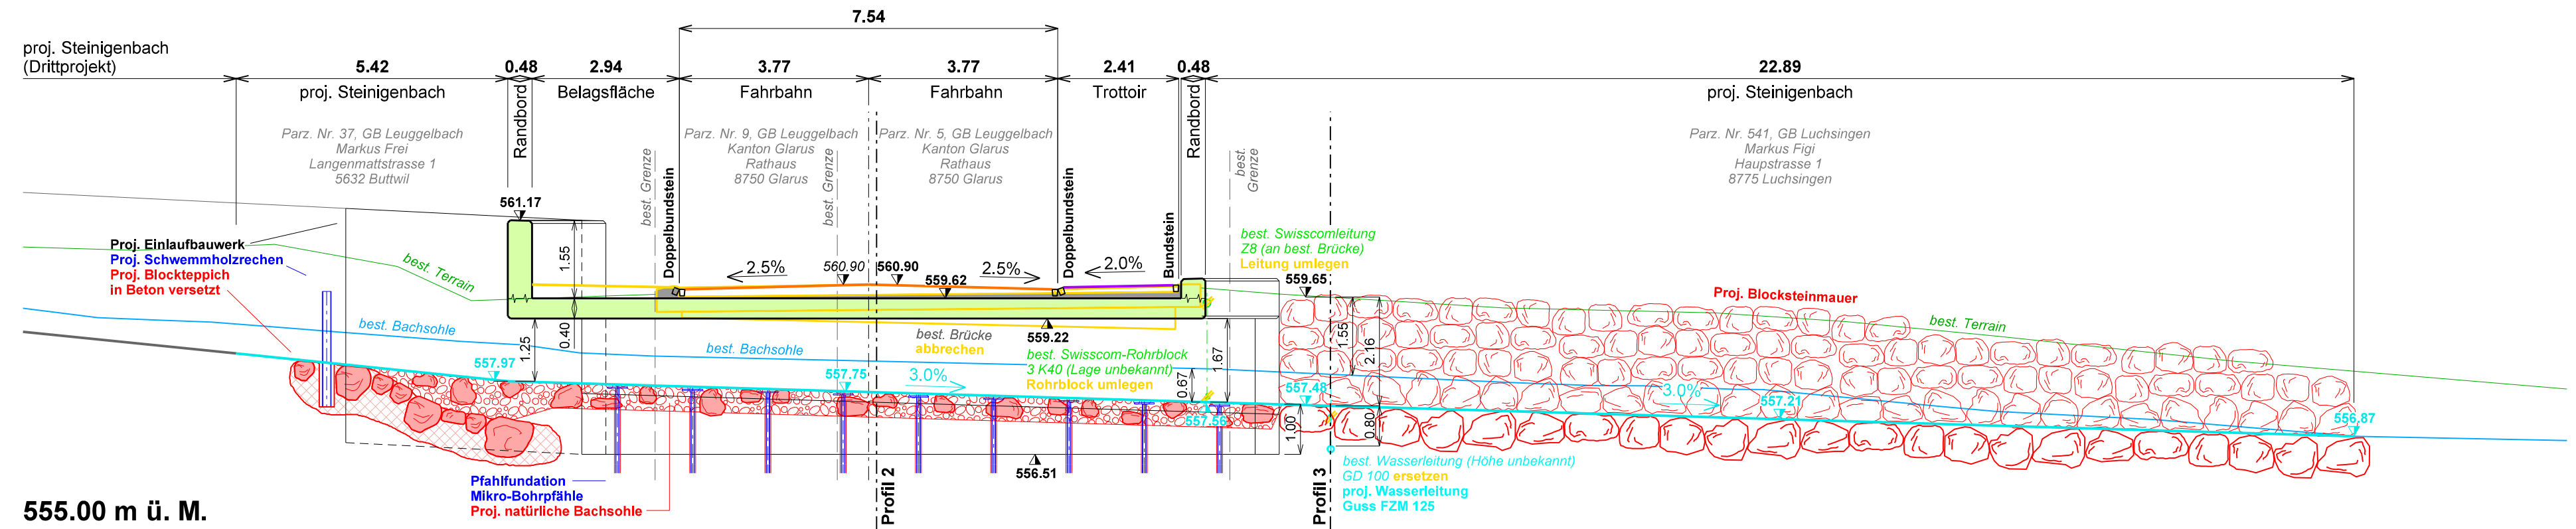

Profil 2 1 : 100

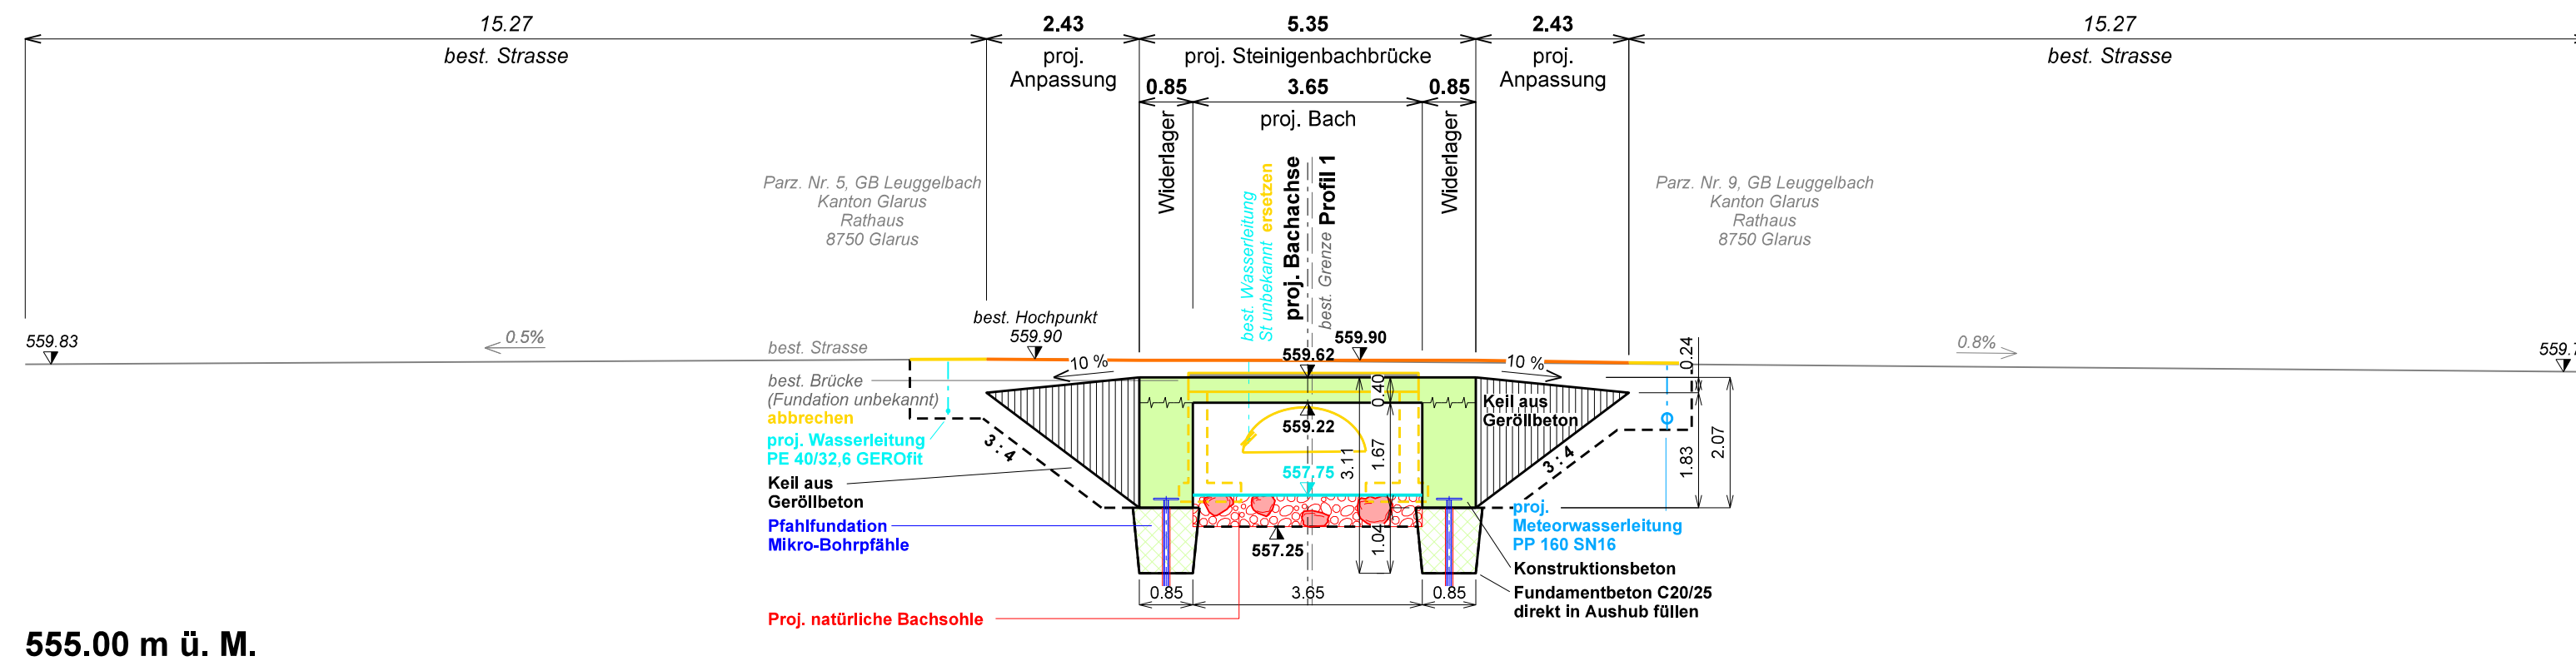

Profil 3 1 : 100

