




Gemeinde Glarus Nord
IP 35: Werksanierung Bahnhofstrasse, Oberurnen

Landerwerb
Situation 1 : 500

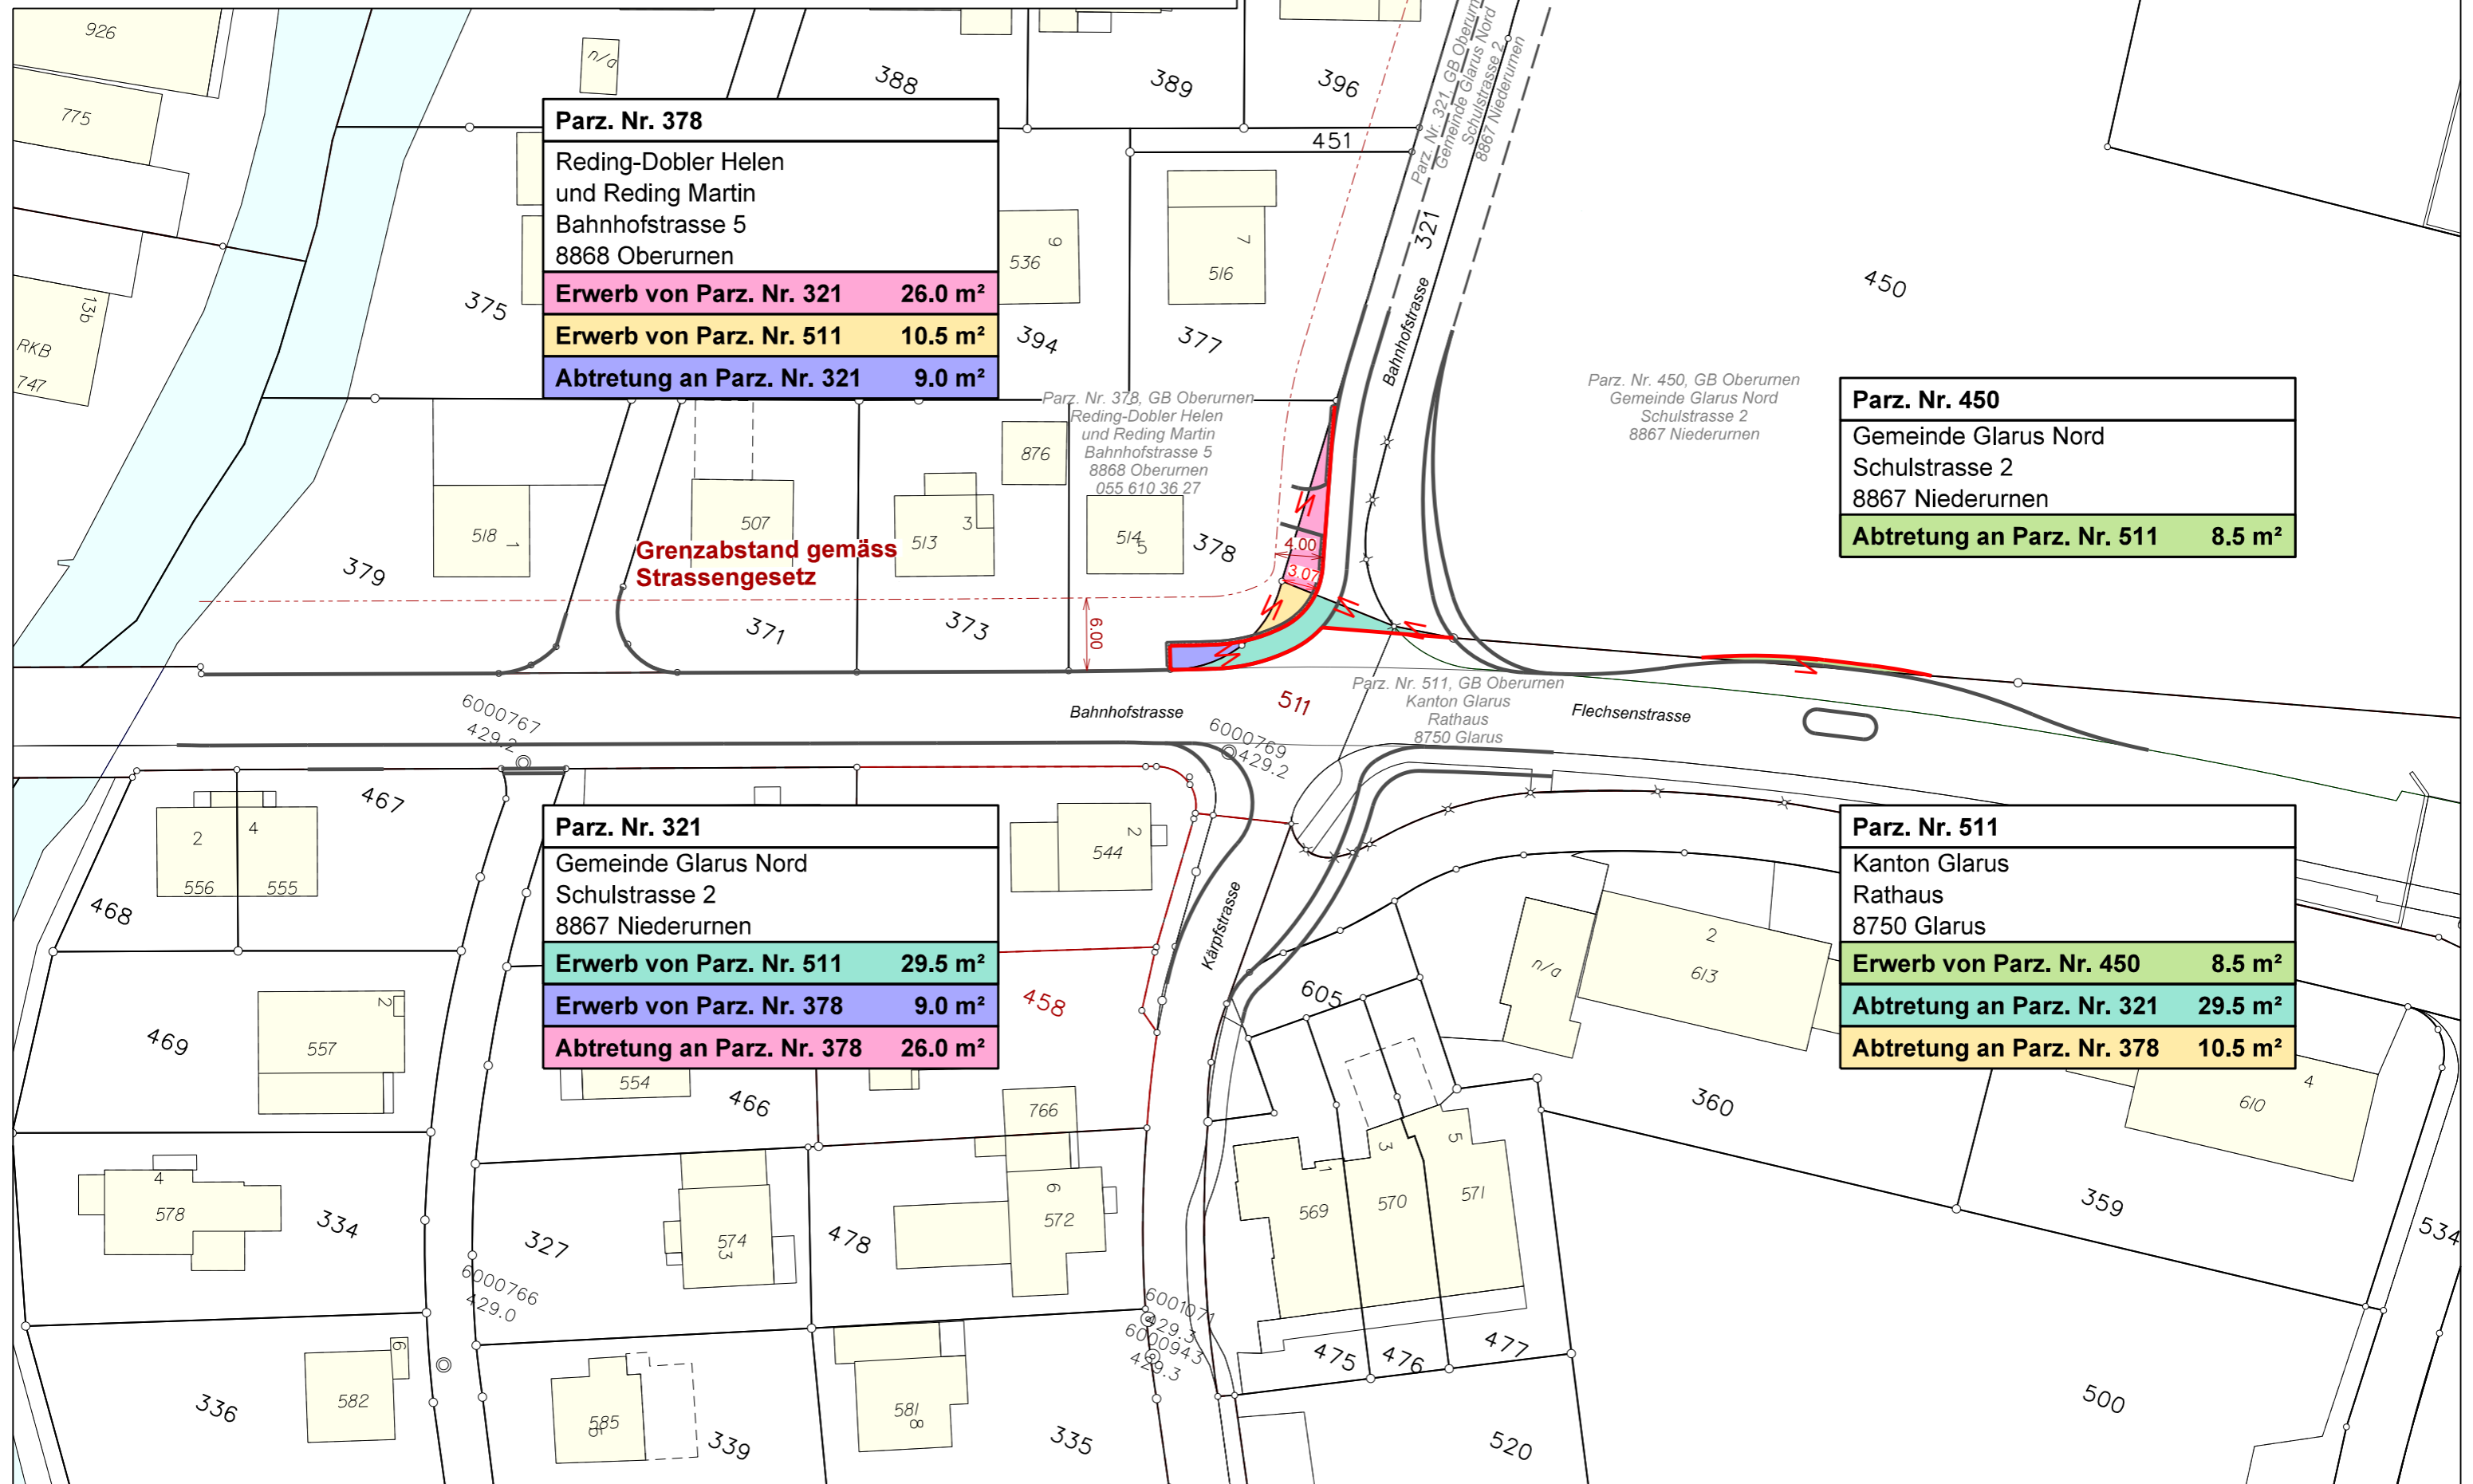

Parz. Nr. 378	
Reding-Dobler Helen und Reding Martin Bahnhofstrasse 5 8868 Oberurnen	
Erwerb von Parz. Nr. 321	26.0 m ²
Erwerb von Parz. Nr. 511	10.5 m ²
Abtretung an Parz. Nr. 321	9.0 m ²

Parz. Nr. 450	
Gemeinde Glarus Nord Schulstrasse 2 8867 Niederurnen	
Abtretung an Parz. Nr. 511	8.5 m ²

Parz. Nr. 321	
Gemeinde Glarus Nord Schulstrasse 2 8867 Niederurnen	
Erwerb von Parz. Nr. 511	29.5 m ²
Erwerb von Parz. Nr. 378	9.0 m ²
Abtretung an Parz. Nr. 378	26.0 m ²

Parz. Nr. 511	
Kanton Glarus Rathaus 8750 Glarus	
Erwerb von Parz. Nr. 450	8.5 m ²
Abtretung an Parz. Nr. 321	29.5 m ²
Abtretung an Parz. Nr. 378	10.5 m ²

Grenzabstand gemäss
Strassengesetz

6.00

511

Kärpistrasse

458

6001071
29.3
6000943
429.3

6000766
429.0

6000769
429.2

6000767
429.2

Bahnhofstrasse

Flechtsenstrasse

Parz. Nr. 511, GB Oberurnen
Kanton Glarus
Rathaus
8750 Glarus

Parz. Nr. 378, GB Oberurnen
Reding-Dobler Helen
und Reding Martin
Bahnhofstrasse 5
8868 Oberurnen
055 610 36 27

Parz. Nr. 450, GB Oberurnen
Gemeinde Glarus Nord
Schulstrasse 2
8867 Niederurnen

Parz. Nr. 321, GB Oberurnen
Gemeinde Glarus Nord
Schulstrasse 2
8867 Niederurnen

926
775
136
RKB
747

8
407

322

388

389

396

375

536

516

394

377

450

379

518

507

513

514

378

371

373

467

544

511

468

Parz. Nr. 321

Parz. Nr. 511

2

4

556

555

2

544

n/a

2

6/3

Erwerb von Parz. Nr. 450

Abtretung an Parz. Nr. 321

Abtretung an Parz. Nr. 378

8.5 m²

29.5 m²

10.5 m²

469

557

554

466

766

458

605

n/a

2

6/3

360

6/0

534

4

578

334

327

574

478

572

569

570

571

359

6/0

534

336

582

585

339

581

335

475

476

477

500

520