

Bauherrschaft



glarusnord


Auftragsbezeichnung

IP 35: Werksanierung Bahnhof-, Güter- und Mürtschenstrasse, Oberurnen

Projektierter Knoten

Querprofile 1 : 100

Planauflage

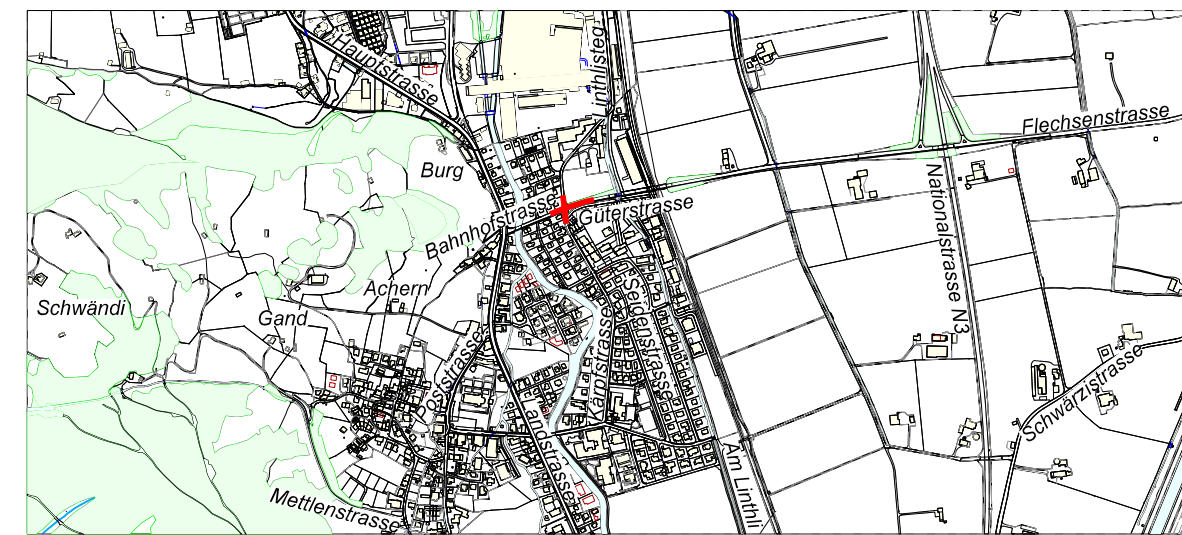


Auftrag Nr. 1143.2


Plan Nr. 021

Beilage Nr.	-	Plangrösse	30 x 84
gezeichnet	sf	Datum	01.03.23
Projekt	vd	aktualisiert	-


Profil 1 1 : 100

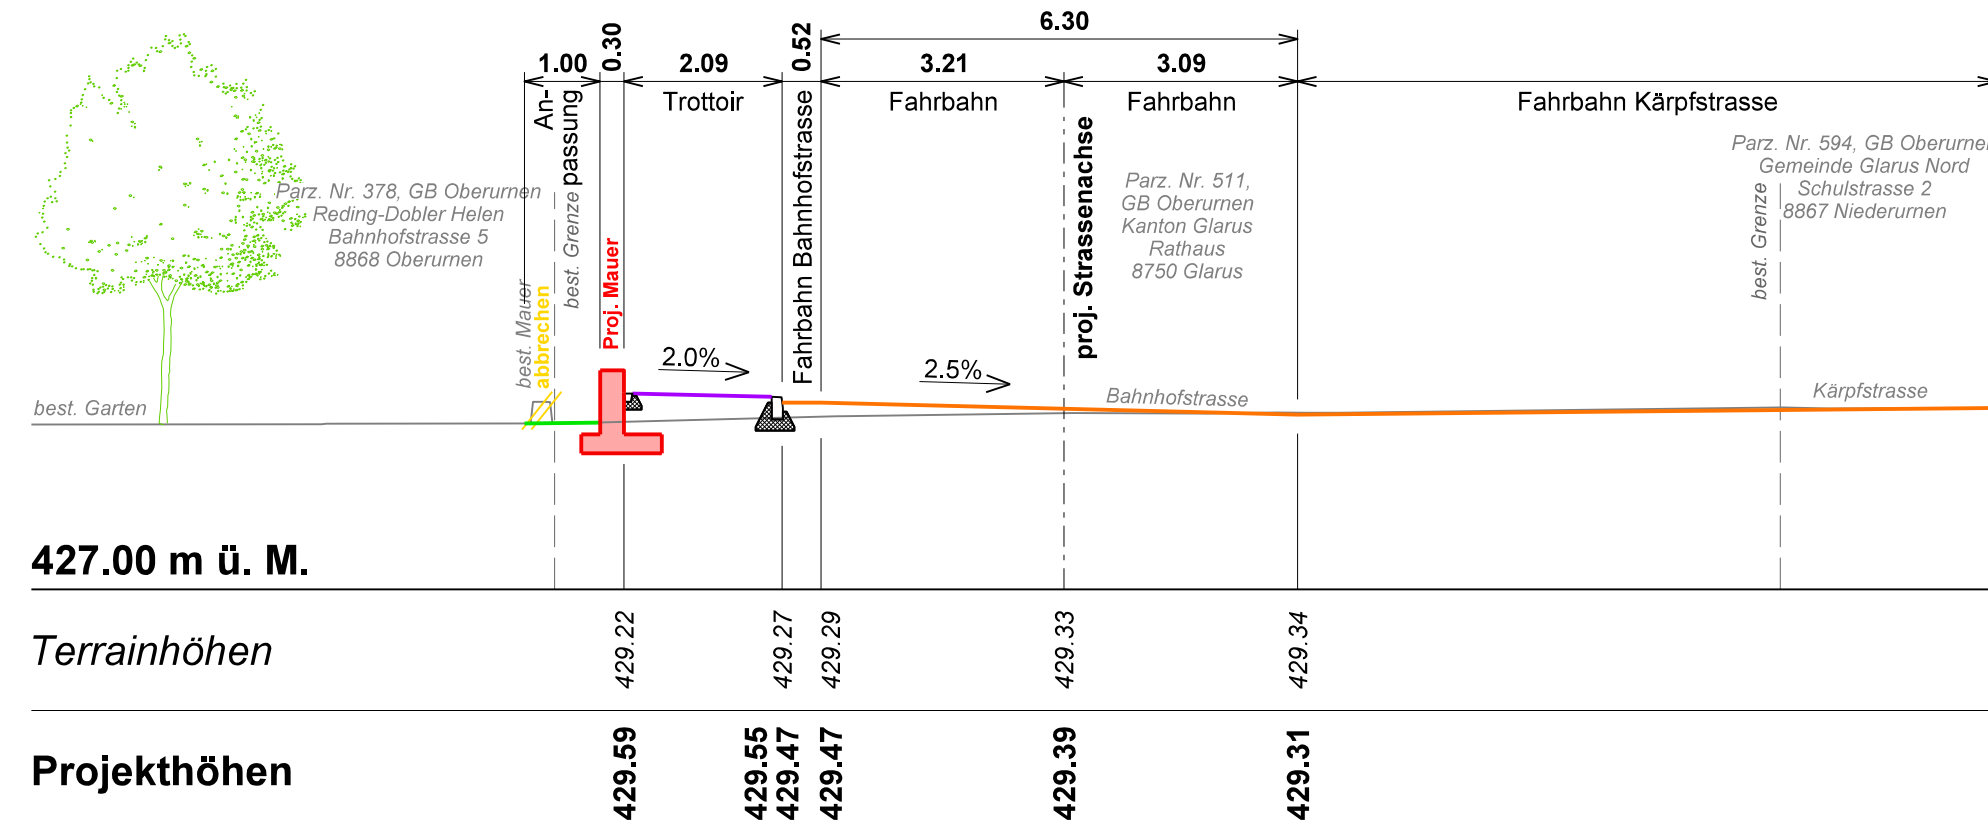

Profil 3 1 : 100

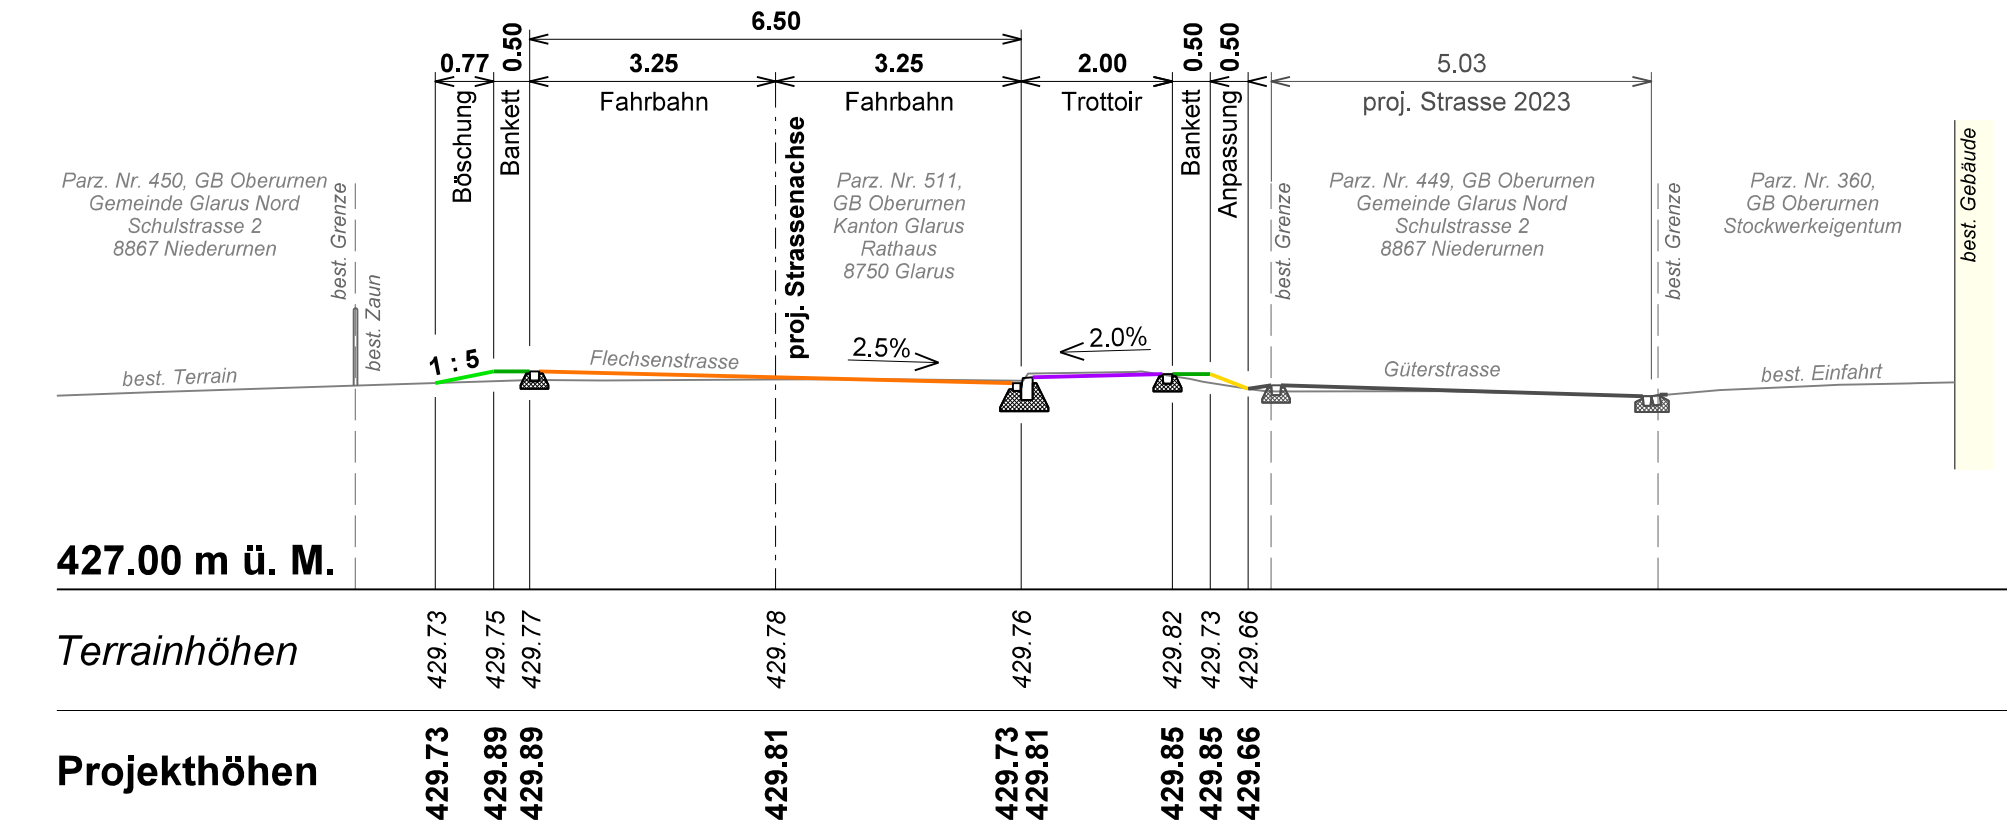

Profil 2 1 : 100

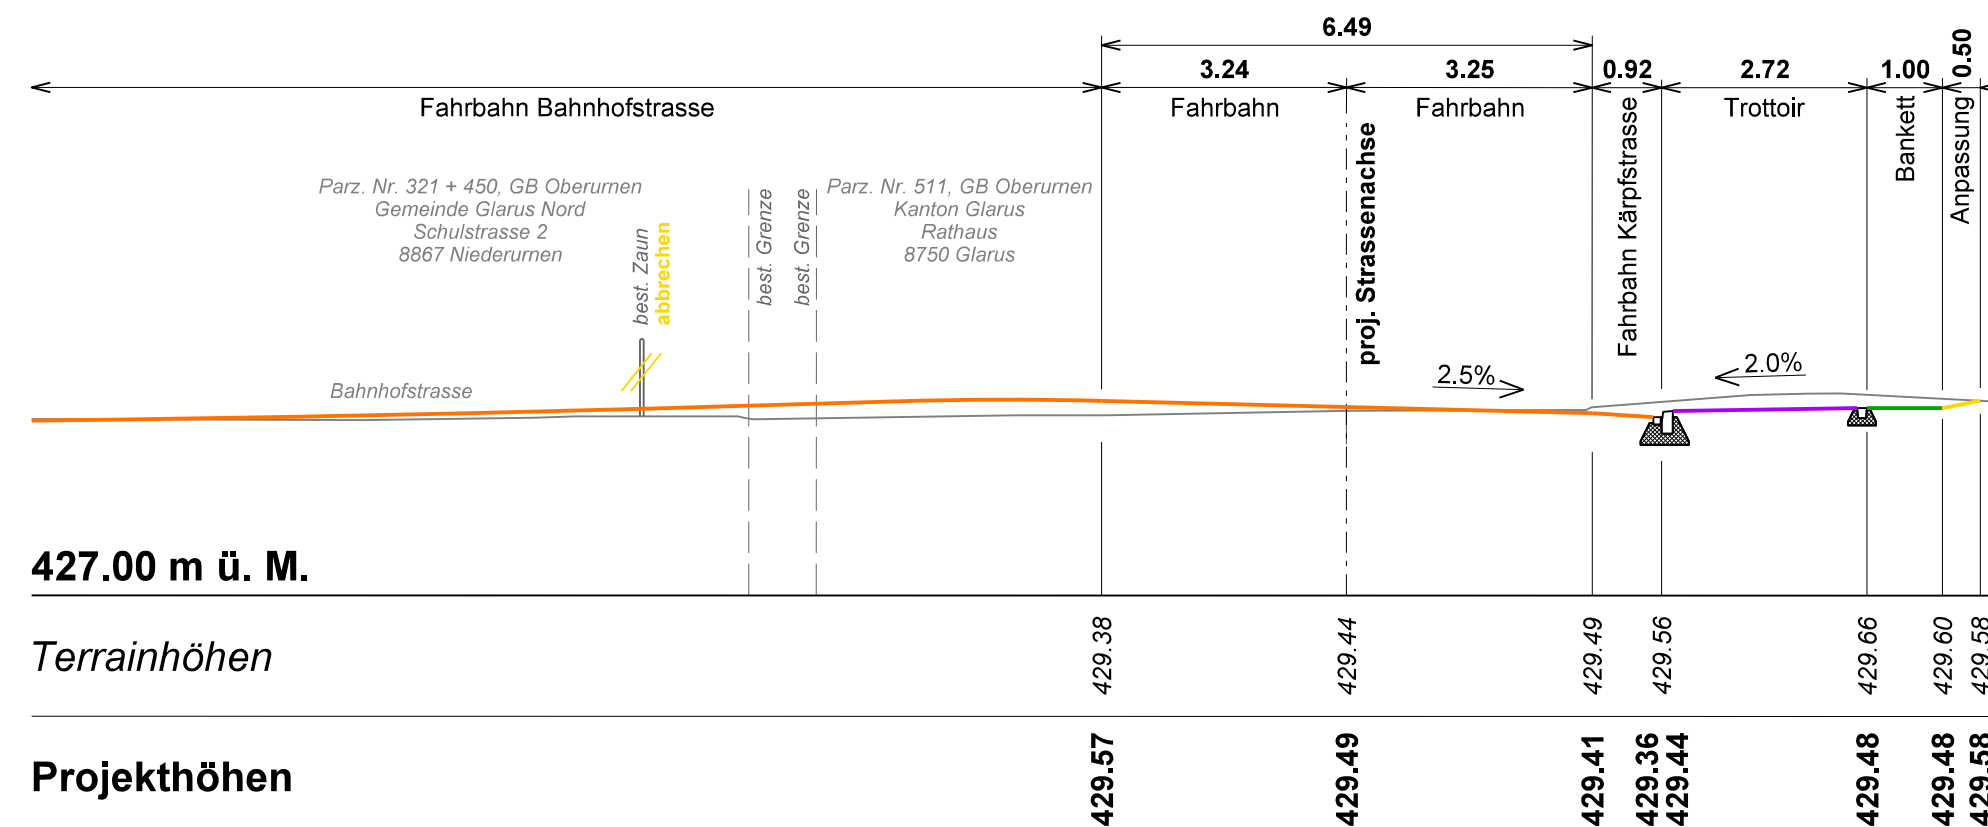

Profil 4 1 : 100

