

Projekt
 Objektbezeichnung
**Ausbau Netstalerstrasse
 Strassenprojekt**

Gemeinden
Glarus und Glarus Nord

Plan, Massstab
**Signalisation
 Übersicht 1 : 2'000**

Plan - Nr. **1240.01-04.281** Beilage Nr.

Genehmigungsvermerke:


Projektverfasser:
 INGE Marty / Geofra

Marty Ingenieure AG
 Ziegelbrückstrasse 58
 8866 Ziegelbrücke

Geofra AG
 Wägitalstrasse 24
 8854 Siebnen

Entw.	Gez.	Gepr.	Datum
	sm	PE	12.04.23
Format	30 x 115	Druckdatum:	12.04.23

Planaufgabe	Anmerkungen:
Submissionsprojekt	
Ausführungsprojekt	
Unterlagen für die Ausführung	
Plan des ausgeführten Bauwerkes	

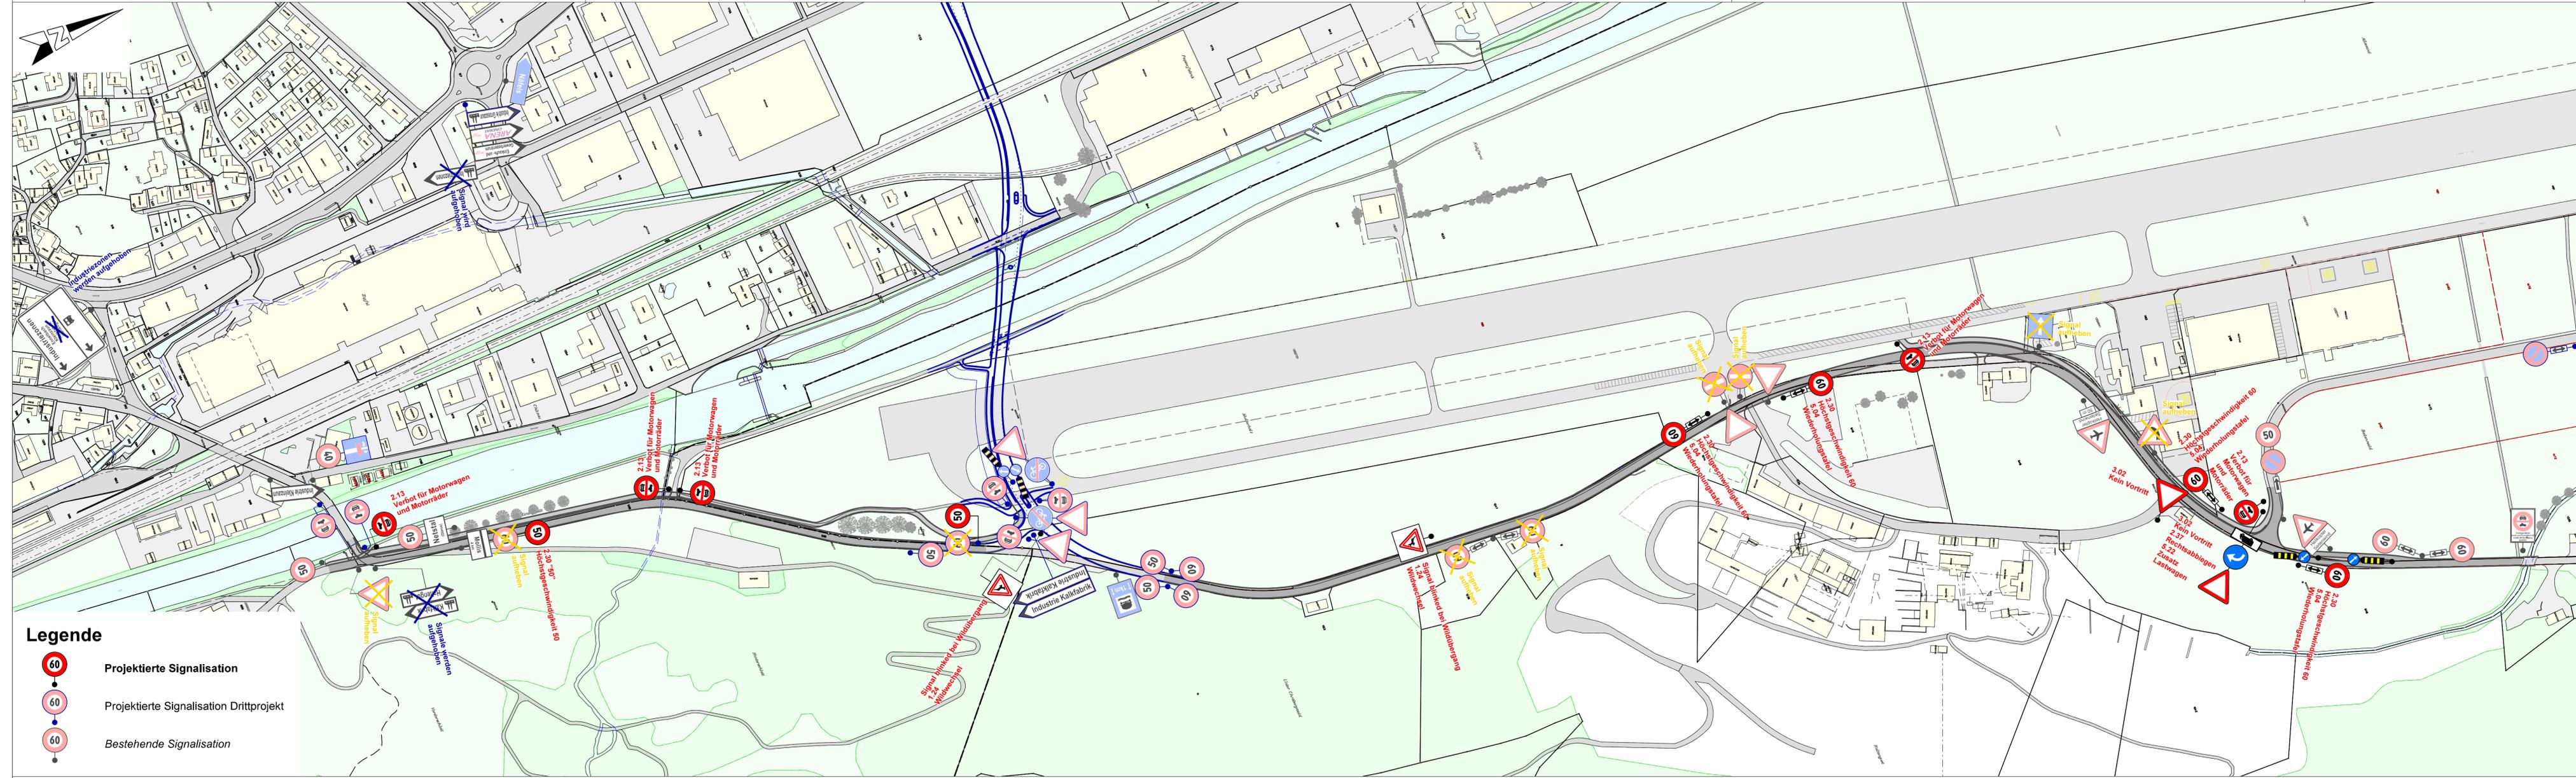

Legende

- Projektierte Signalisation
- Projektierte Signalisation Dritprojekt
- Bestehende Signalisation