kantonglarus
Bau und Umwelt
Tiefbau

Bau und Umwelt
Tiefbau
Kirchstrasse 2
8750 Glarus
tiefbau@gl.ch

Projekt	Ausbau Netstalerstrasse
Objektbezeichnung	Strassenbau
Gemeinden	Glarus und Glarus Nord
Plan, Massstab	Längenprofil 1:500/50 Abschnitt Schlatt
Plan - Nr.	1240.01-04.231
Beilage Nr.	

Genehmigungsvermerke:

Projektverfasser:

INGE Marty / Geoinfra

Marty Ingenieure AG
Ziegelbrücklstrasse 58
8866 Ziegelbrücke

Geoinfra AG
Wägitalstrasse 24
8854 Siebnen

Vorprojekt	Anmerkungen:	Erfar.	Geo	Gläar	Datum
Auflageprojekt		ke	R	eko	12.04.2023
Submissionsprojekt					
Ausführungsprojekt					
Unterlagen für die Ausführung		Format:	210 x 85	Druckdatum:	06.04.2023

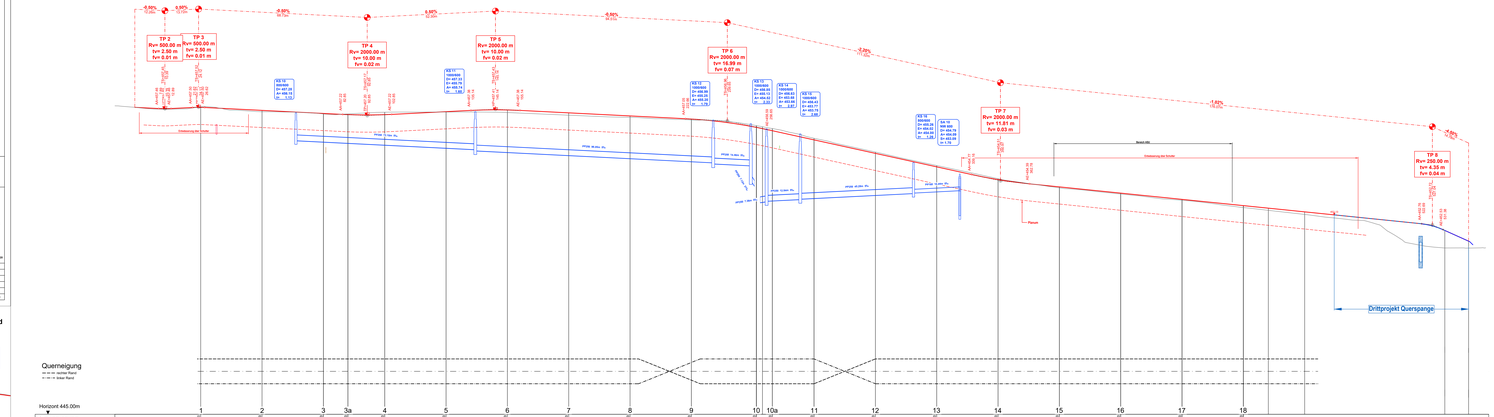

Ableitung Schlattbach Süd 1:500/100

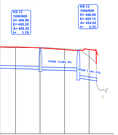

Ableitung Schlattbach Nord 1:500/100

450.00 m ü.M.
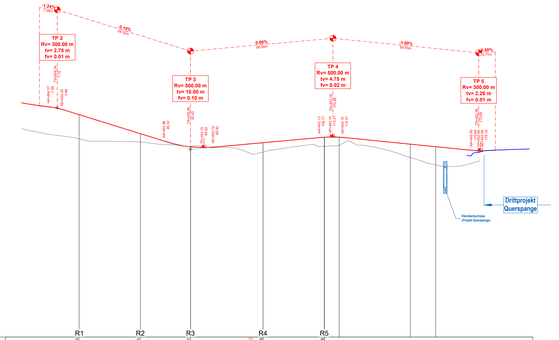
Rad- und Gehweg 1:500/50