


Zustimmung der Grundeigentümer

Parzelle Nr. 1304 Erwin Altherr AG Name: Untersteig 9650 Nesslau	Parzelle Nr. 904 Feldmann Totalunternehmung AG Name: Linth-Escherstrasse 19e 8865 Bitlen
Unterschrift _____	Unterschrift _____

Parzelle Nr. 237
Läderach (Schweiz) AG
Name:
Bleiche 14
8755 Ennenda

Unterschrift _____

- Legende Werkleitungen**
- | | |
|------------------------------|-----------------------------------|
| Bestand Werkleitungen | Projekt Werkleitungen |
| - - - Abwasser | — Regenabwasser |
| - - - Wasser | — Elektrizität |
| - - - Gas | — Wasser |
| - - - Swisscom | |
| - - - Elektrizität | |
| - - - Abbruch / aufgehoben | — Projekt Strassenachse |
| — Abbruch | — Projekt Strassenränder |
| — Bestand | — Projekt abgelenkter R'abschluss |
| — Zaun bestehend | — Projekt Trottoirrand |
| — Strasse bestehend | |
| — Gehweg bestehend | |
| — Pflasterung bestehend | |
| — Gewässer bestehend | |
| — Wald bestehend | |

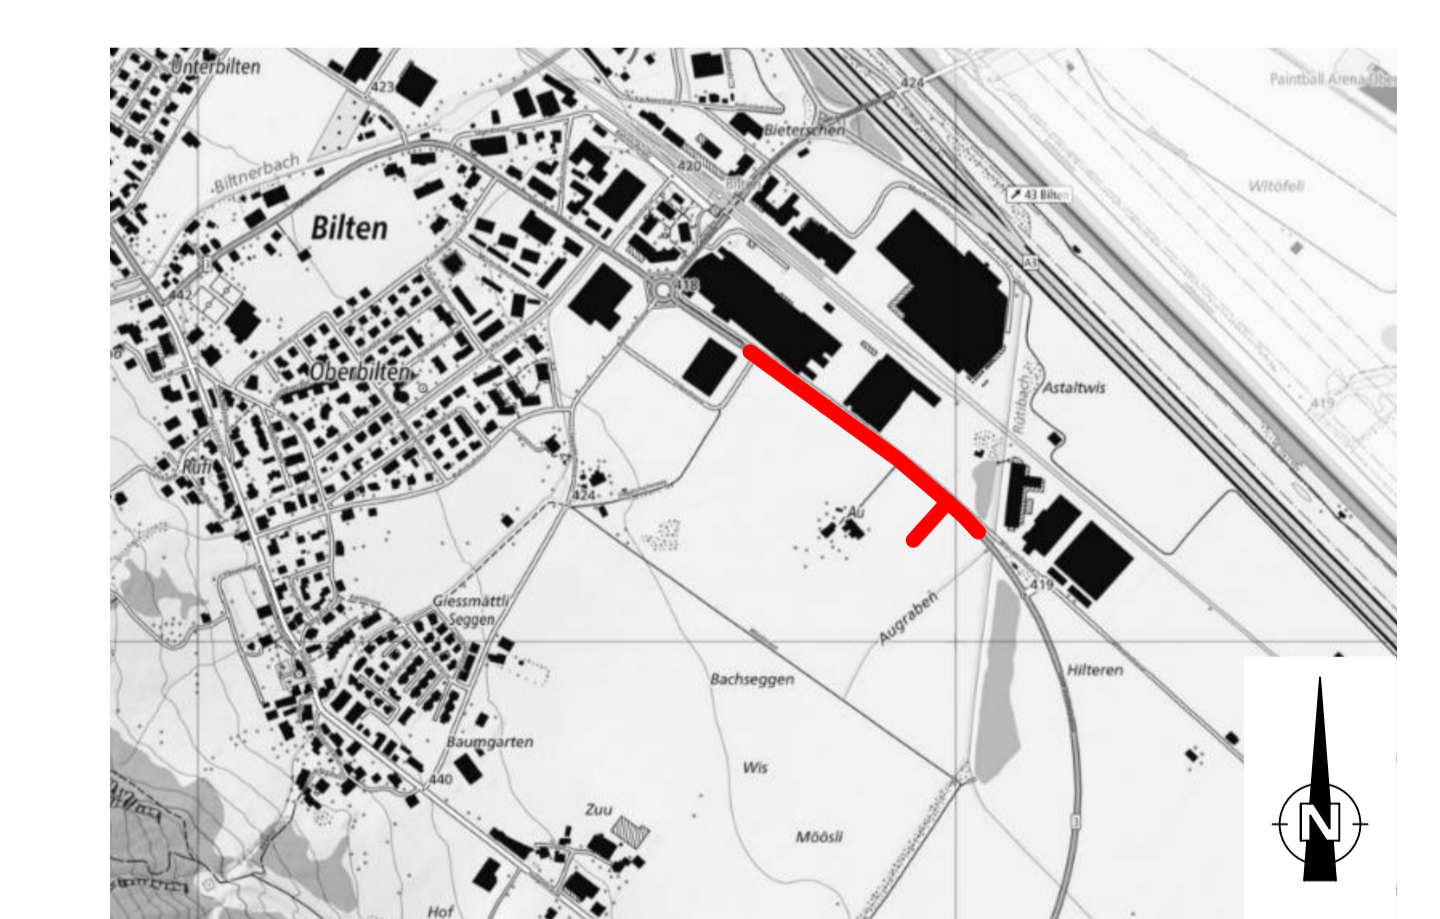

24.04.2023	Anpassung Utienschriftenfeld Grundeigentümer	2	FT
23.04.2023	Abpassung Strassenabwasserleitung und Hydrant 131	1	HK
09.04.2023	Engpassentwurf	0	DUFT
04.04.2023	ADRIERPLANUNG	1	INDEX
			NAME

Feldmann Totalunternehmung AG, Linth-Escherstrasse 19e, 8865 Bitlen
Erschliessungsanlage Entwicklungsgebiet Au Bitlen

Situation
Werkleitungen Teil 1

1:200	Massstab	Stark / Entwurf	UM	Parzellengr.
	Nutzen	Geprüft	UM	
Tiefbau	Spalte	Geschehen	DUFT	
Auftraggeber	Planungsphase	Grosse	90/126	

tbf-marti ag Bienfaktoren 2, 6702 Schwanden
+41 (0)52 647 44 00
info@tbfmarti.ch
www.tbfmarti.ch

2669.01-33-604- 2