MARTY
INGENIEURE AG

BAU | UMWELT | NATURGEFAHREN

Ziegelbrückstrasse 58
8866 Ziegelbrücke
T +41 (0)55 617 27 17
www.marty-ing.ch

Allmeindhoschet 151
8762 Schwändi
T +41 (0)55 647 80 20
info@marty-ing.ch

Plan Nr.	1239-125
Gez.	sm
Datum	15.05.23

Kanton Glarus
Fussgängerübergang Bieterschen, Bilten
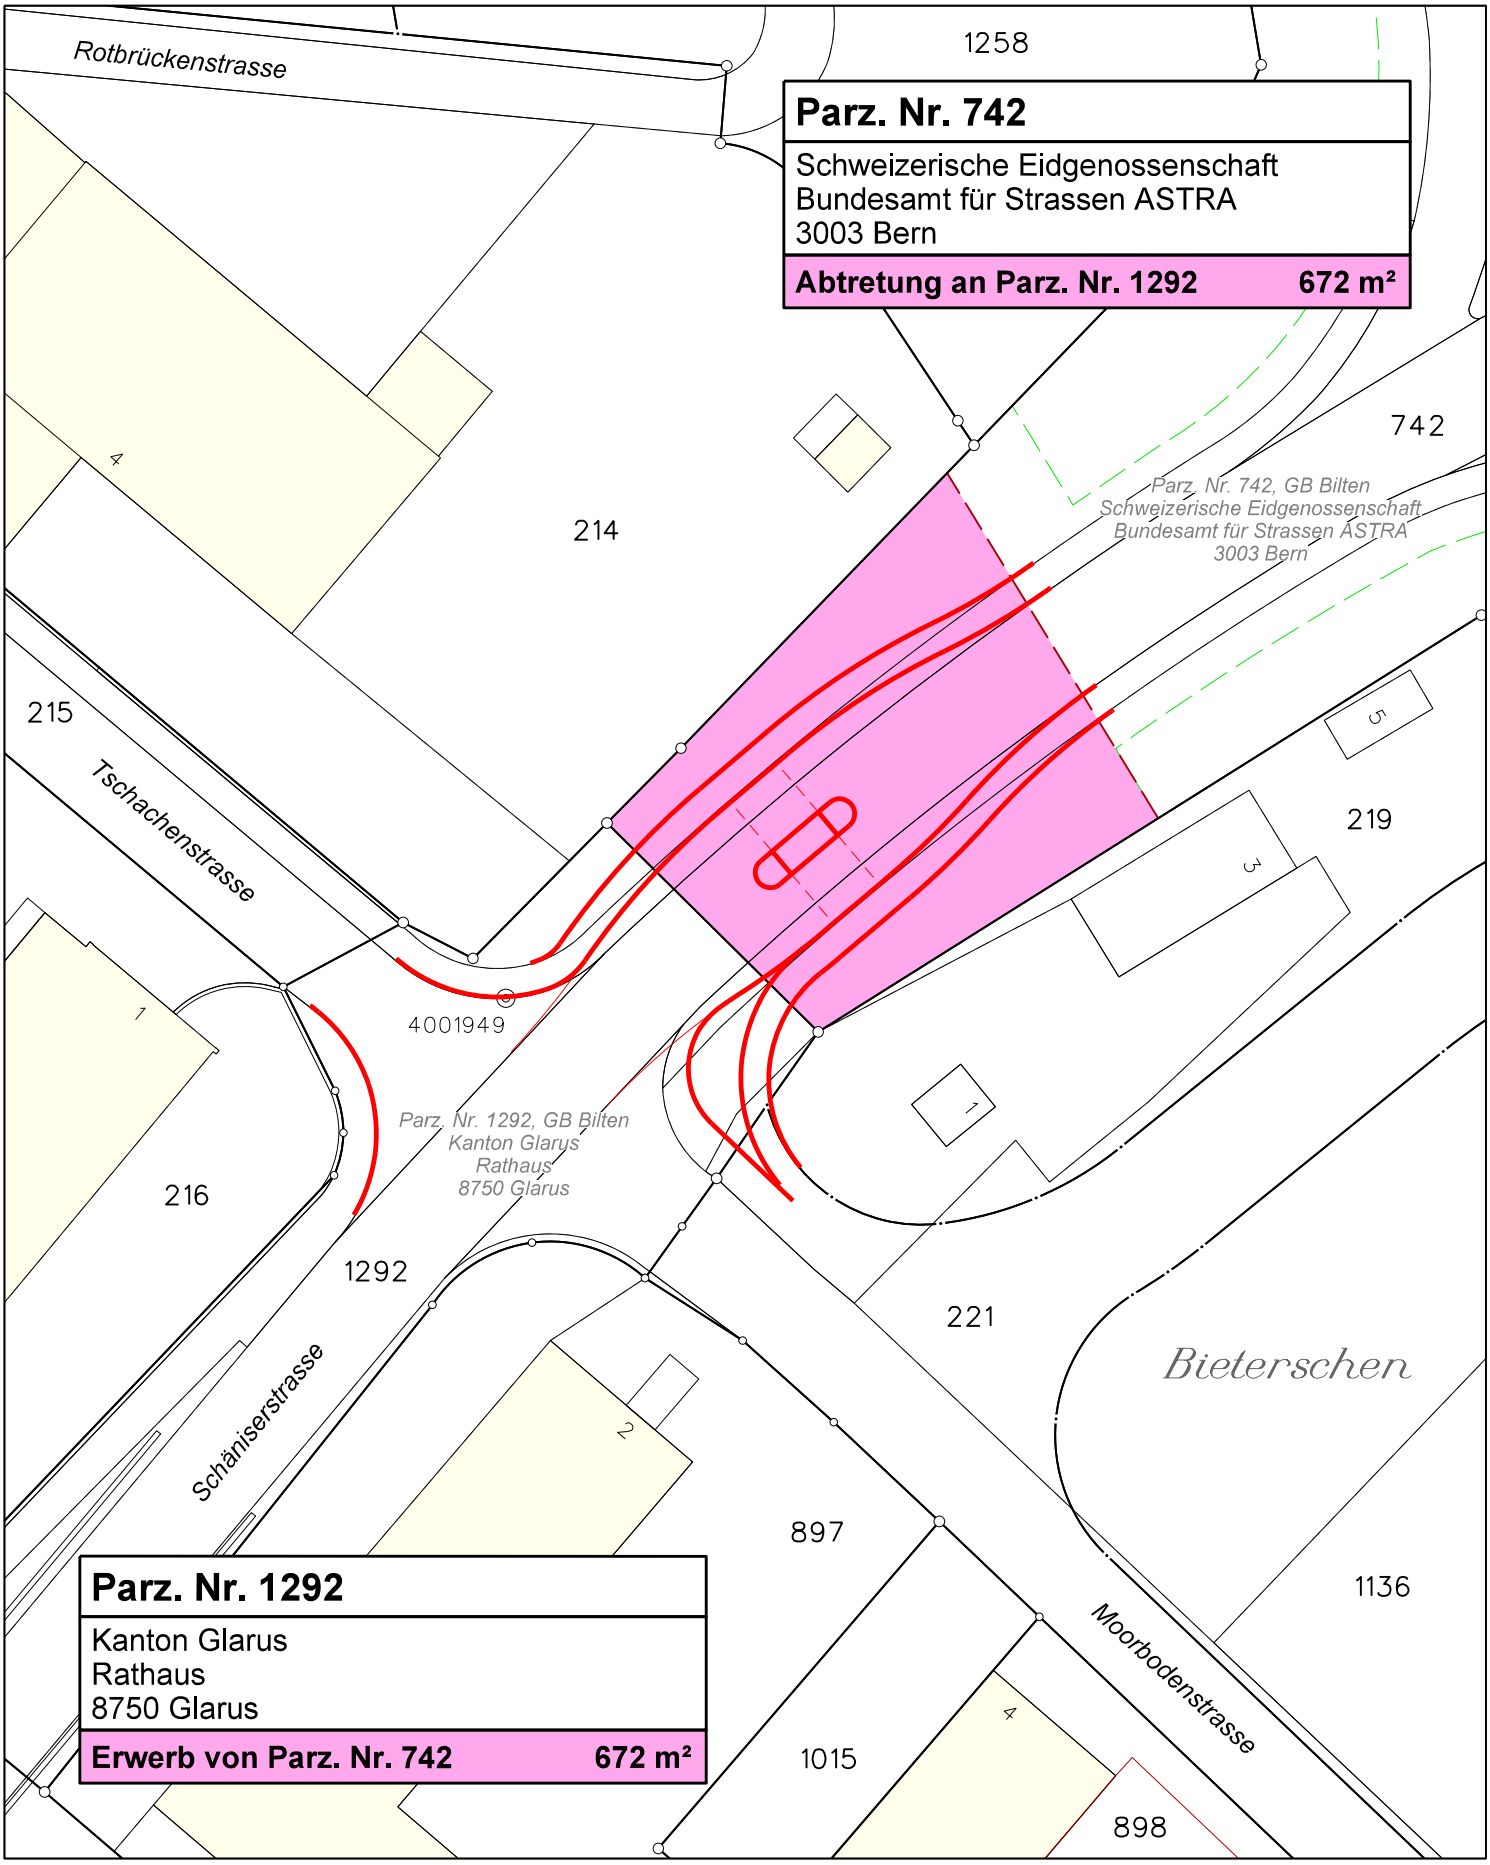
Landerwerb
Situation 1 : 500