

Bauherrschaft

Kanton Glarus




Auftragsbezeichnung

Fussgängerübergang Bieterschen
Bilten

Projektiertes Fussgängerübergang

Querprofile 1 : 100

Planauflage

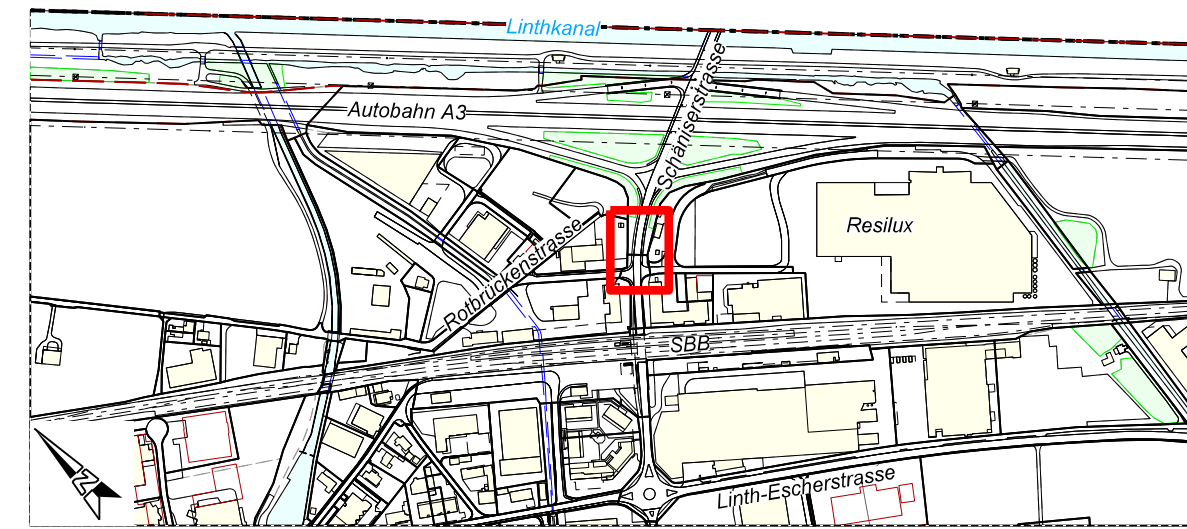

Auftrag Nr. 1239 Plan Nr. 121

Beilage Nr.	-	Plangrösse	45 x 95
gezeichnet	sm	Datum	15.05.23
Projekt	rz	aktualisiert	-


Ziegelbrückstrasse 58
8866 Ziegelbrücke
T +41(0)55 617 27 17

Allmeindschotet 151
8762 Schwändi
T +41(0)55 647 80 20
www.marty-ing.ch
info@marty-ing.ch


Legende

- Projektierte Strassenachse**
- Projektierte Fahrbahn kompletter Aufbau / Deckbelagssanierung**
- Projektiertes Trottoir**
- Projektierte Böschung**
- Projektierte Fussgängerschutzinsel**
- Projektierte Flächenmarkierung sandgelb (RAL 1002)**
- Projektierte Bruchsteinmauer**
- Projektiertes Geotextil**
- Neuer Parkplatz**
- Bestehende Strasse**
- Bestehende Grünfläche**


Profil 1 1 : 100

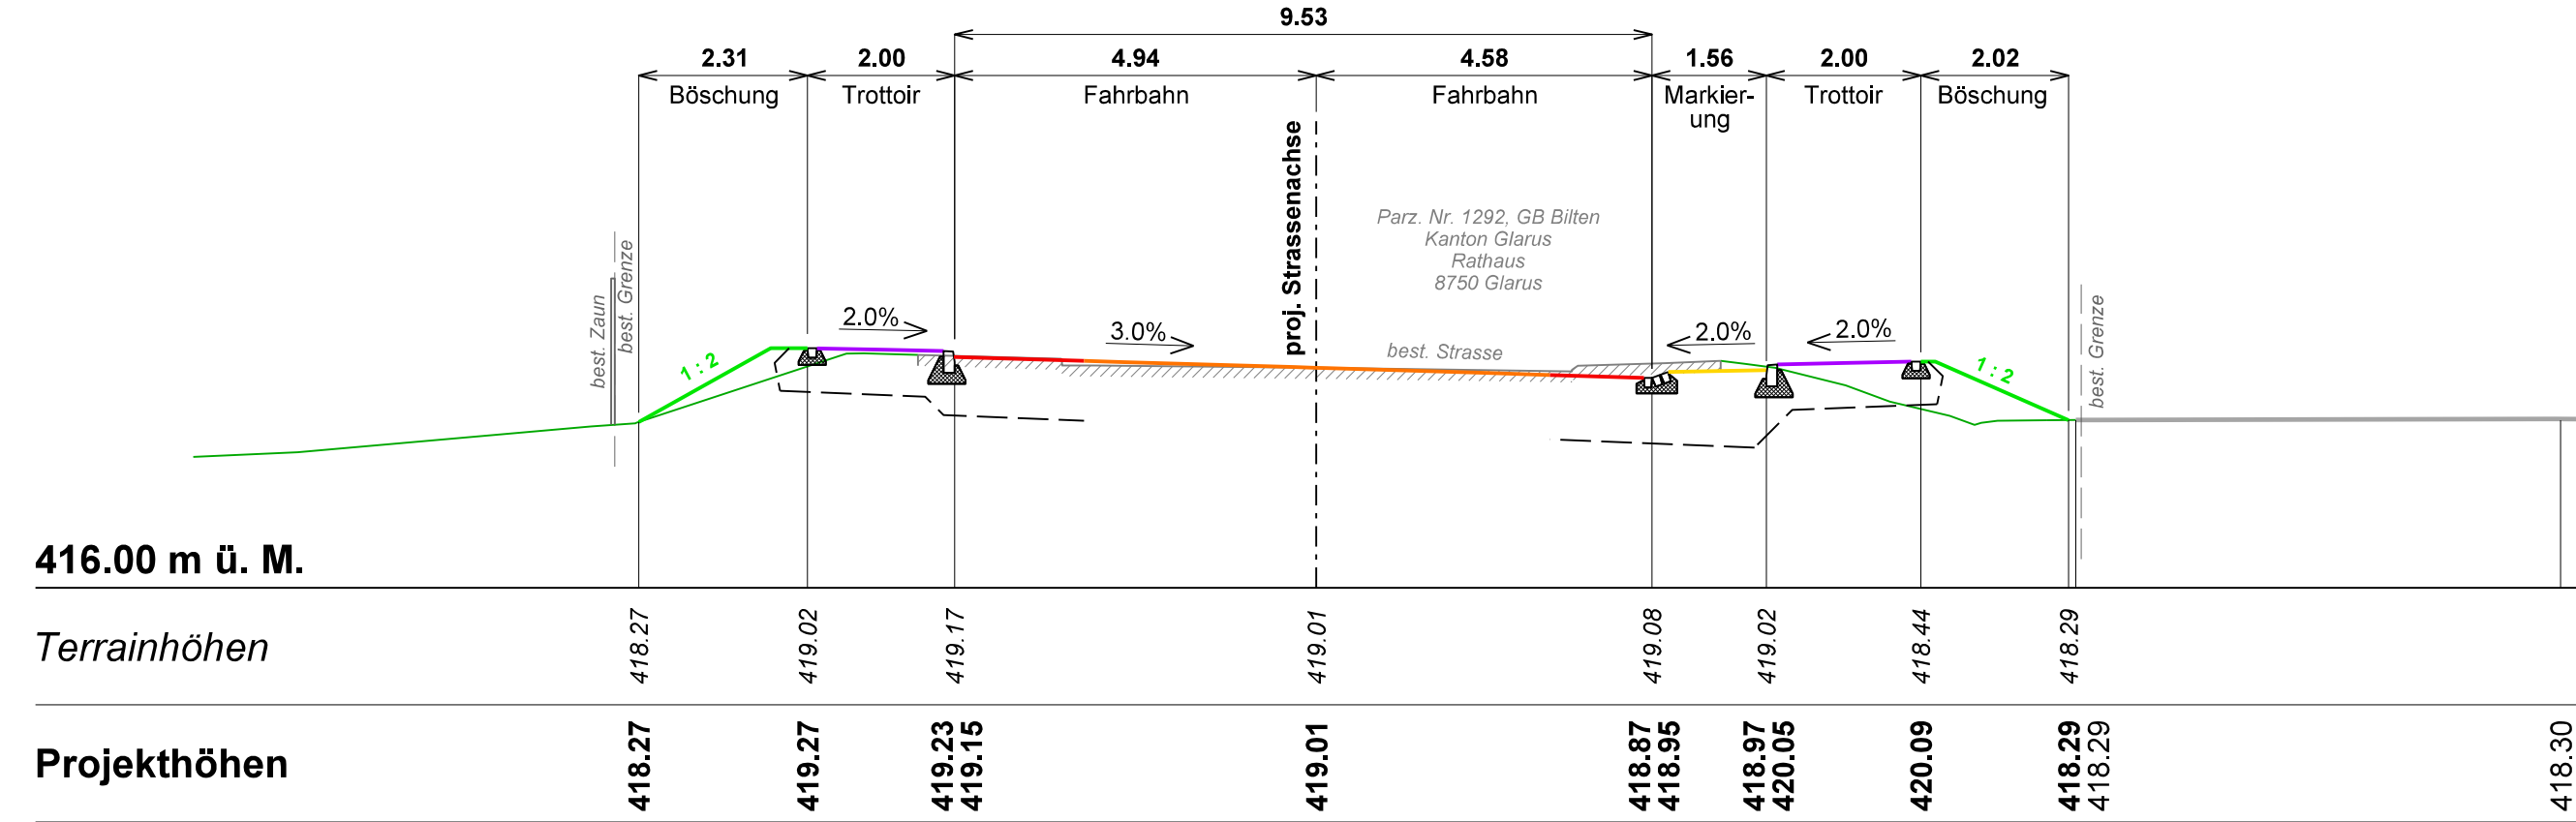


Profil 4 1 : 100

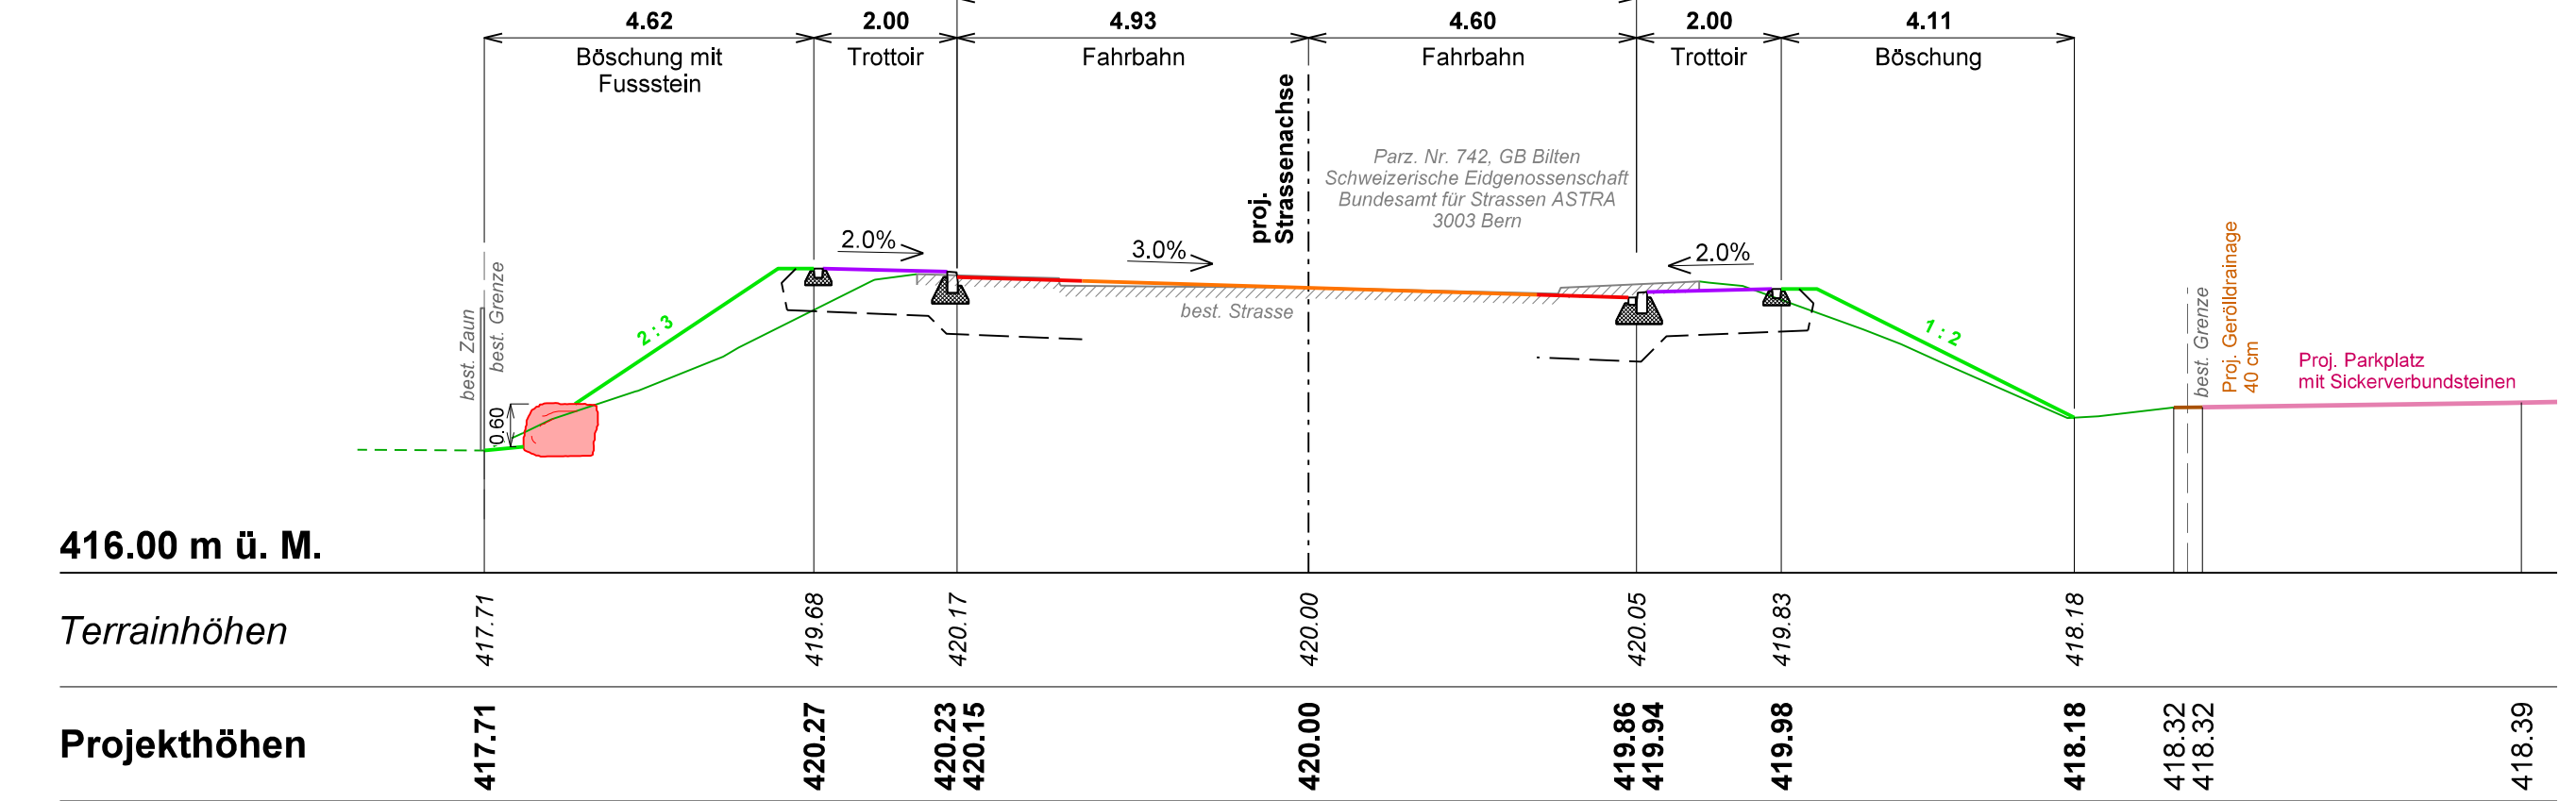

Profil 2 1 : 100

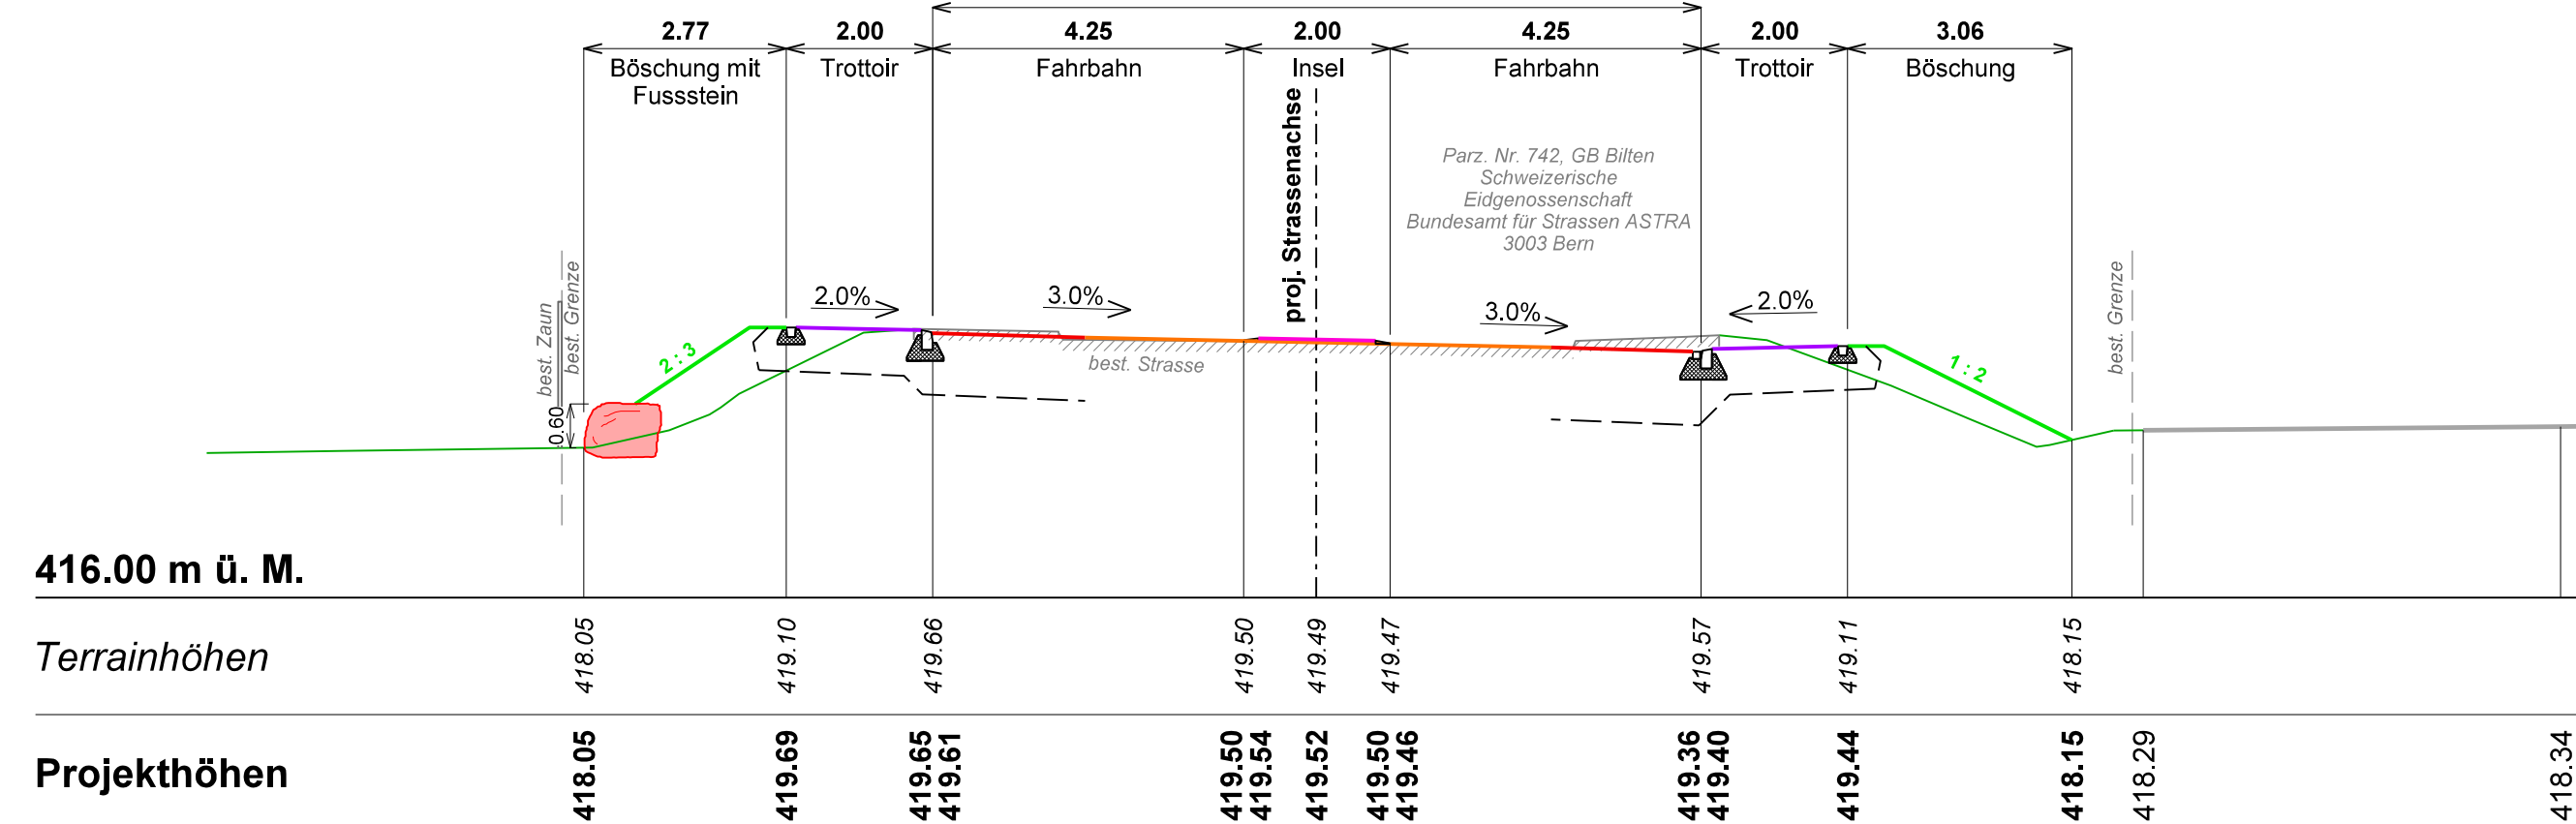

Profil 5 1 : 100

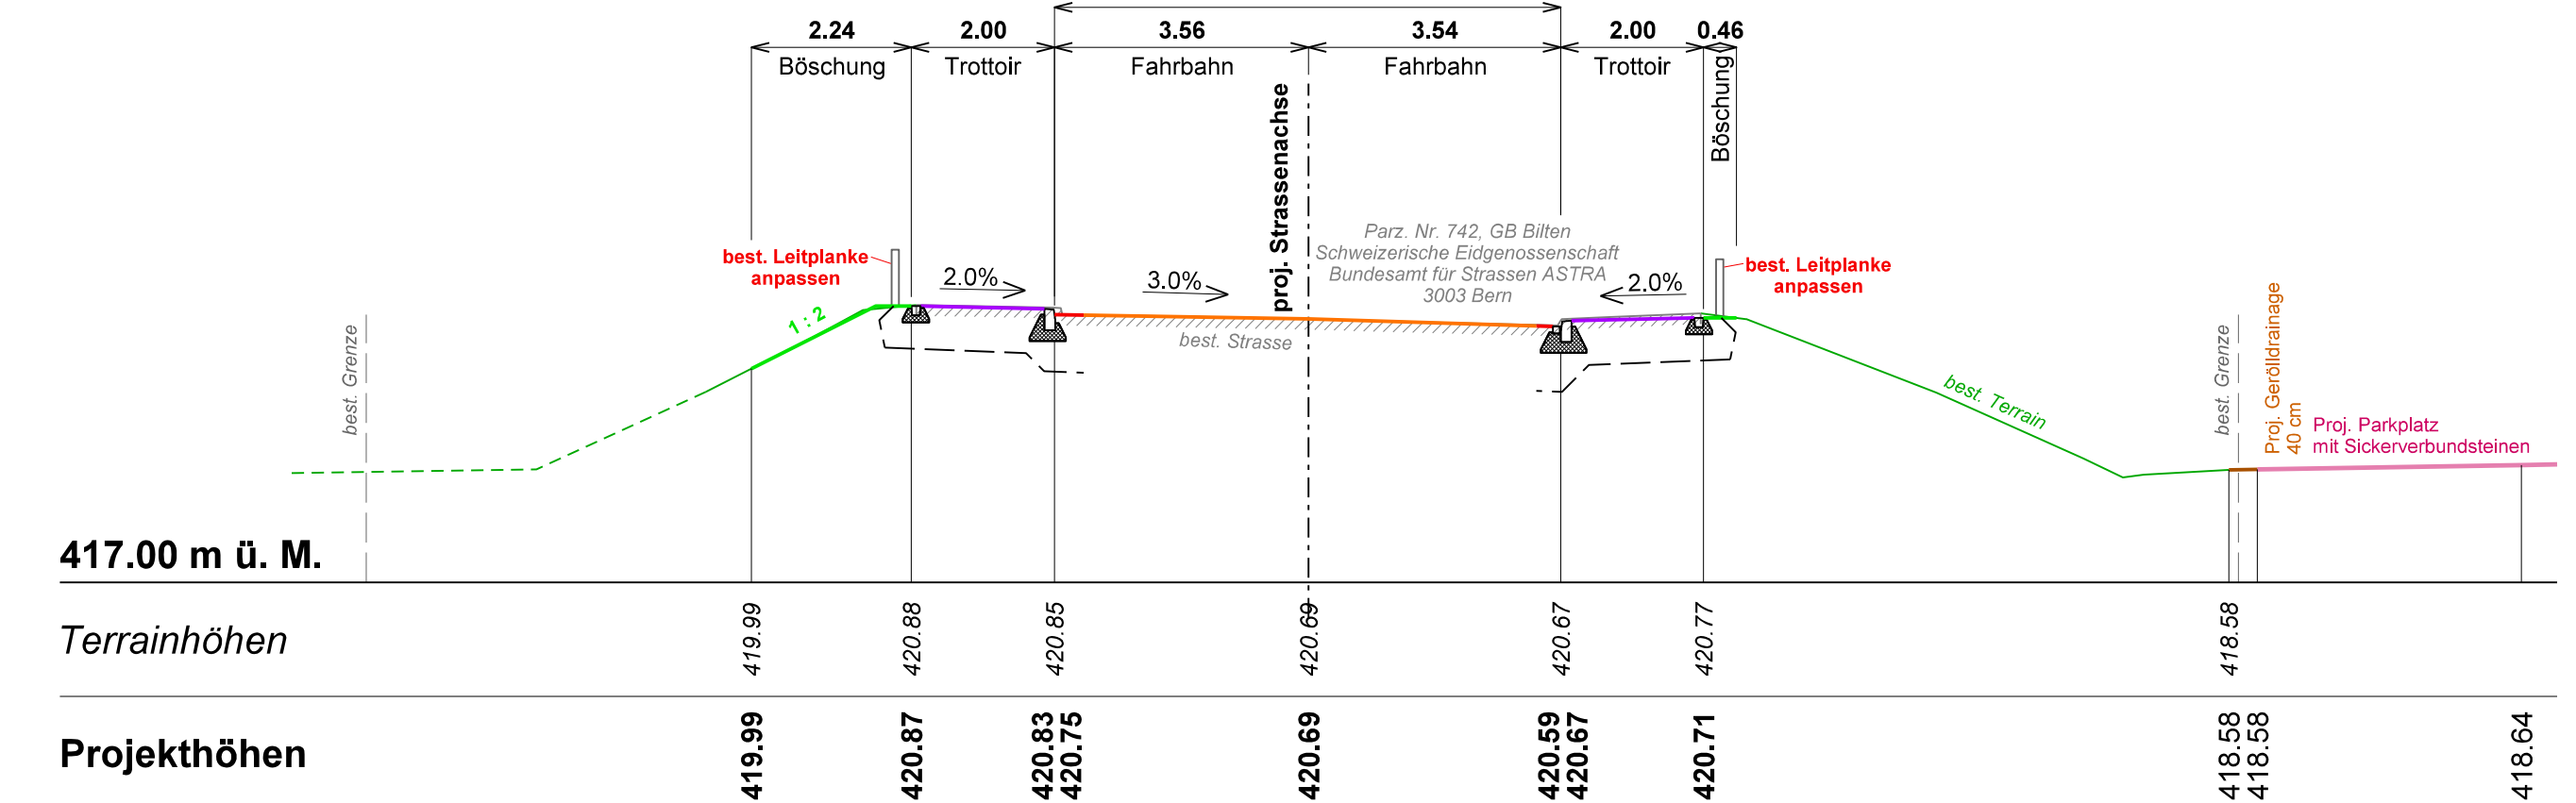

Profil 3 1 : 100

