

Bauherrschaft

Kanton Glarus




Auftragsbezeichnung

Fussgängerübergang Bieterschen
Bilten

Projektierter Fussgängerübergang
Normalprofil 1 : 50


Planauflage

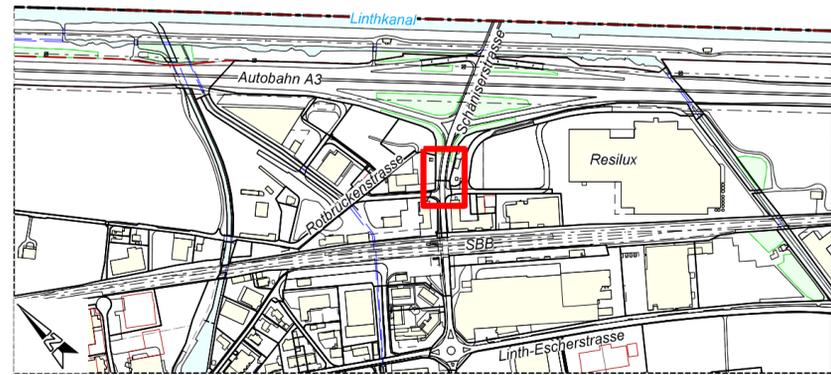

Auftrag Nr. 1239 **Plan Nr. 122**

Beilage Nr.	-	Plangrösse	30 x 74
gezeichnet	sm	Datum	15.05.23
Projekt	rz	aktualisiert	-

Normalprofil 1 : 50

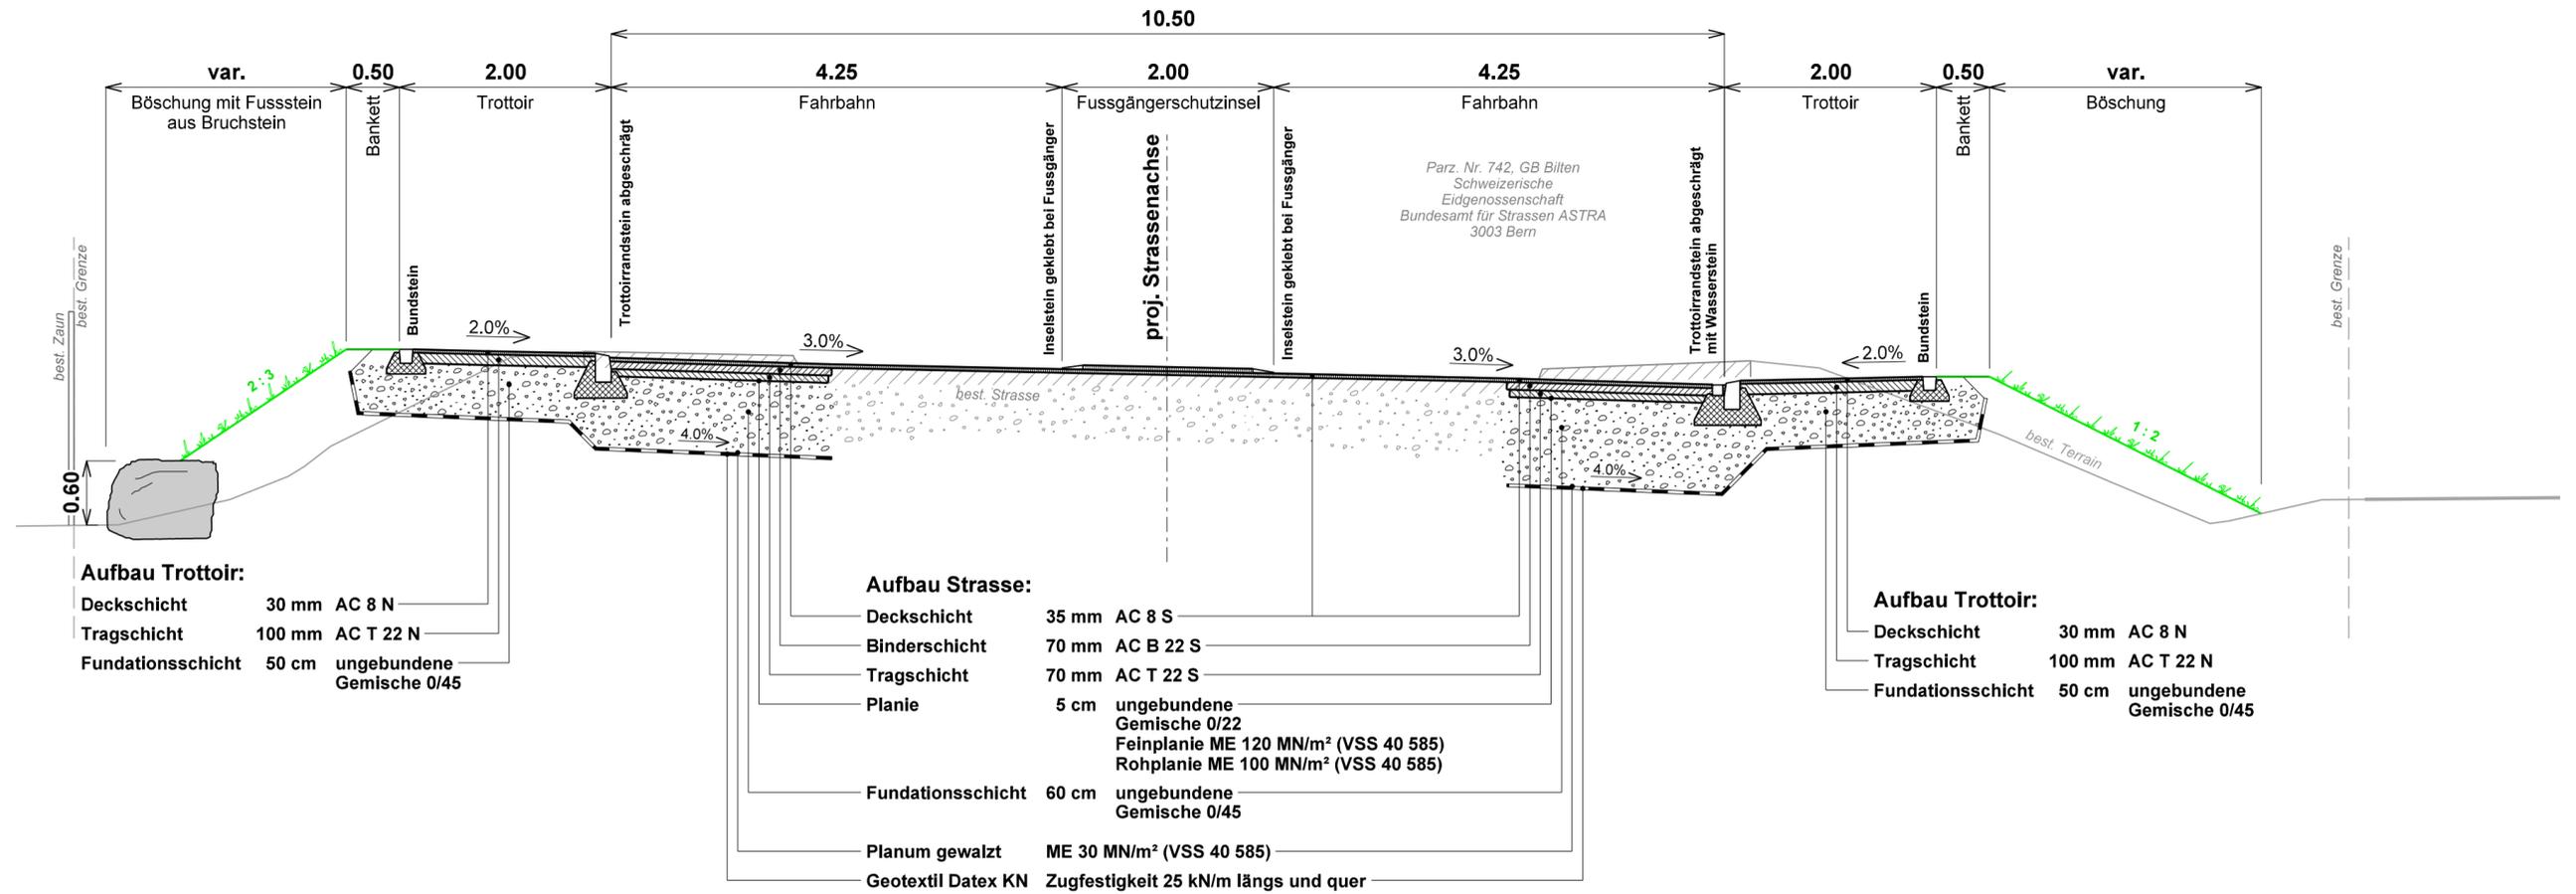

DETAIL Randabschlüsse 1 : 25

