MARTY
INGENIEURE AG

BAU | UMWELT | NATURGEFAHREN

Bauherrschaft

Kanton Glarus
Departement Bau und Umwelt

Auftragsbezeichnung

Verkehrskonzept
Fennen Niederurnen

Projektierte Strasse Einlenker Ost

Situation 1 : 200

Auflageprojekt

Auftrag Nr. 1226 **Plan Nr.** 052

Ziegelbrückstrasse 58
8866 Ziegelbrücke
T +41 (0)55 617 27 17

Allmeindhoschet 151
8762 Schwändi
T +41 (0)55 647 80 20

www.marty-ing.ch
info@marty-ing.ch

Beilage Nr.	-	Plangrösse	50 x 105
gezeichnet	mt	Datum	05.12.23
Projekt	tgr	aktualisiert	-

Legende

- **Projektierte Strassenachse**
- **Projektierter Randabschluss**
- **Projektierter Belagsabschluss**
- **Projektierte Strasse Komplettaufbau**
- **Projektierte Strasse Deckbelagssanierung**
- **Projektiertes Trottoir**
- **Projektierte Bushaltefläche Beton**
- **Projektierte Pflästerung**
- **Projektiertes Bankett**
- **Projektierte Dammböschung**
- **Projektierte Anpassung**
- **Projektierte Markierung (weiss)**
- **Projektierter Zaun**
- **Projektierter Abbruch**
- Optionale Verbindungen (eventuell spätere Ausführung)
- **Projektierte Signalisation**

- *Bestehender Strassenrand*
- *Bestehende Gebäude*
- *Bestehende Fahrbahn*
- *Bestehendes Trottoir*
- *Bestehender Vorplatz*
- *Bestehende Grünfläche*
- *Bestehender Wald*
- *Bestehende Markierung (weiss)*
- *Bestehende Markierung (gelb)*
- *Bestehender Wanderweg*
- *Bestehende Bepflanzung*

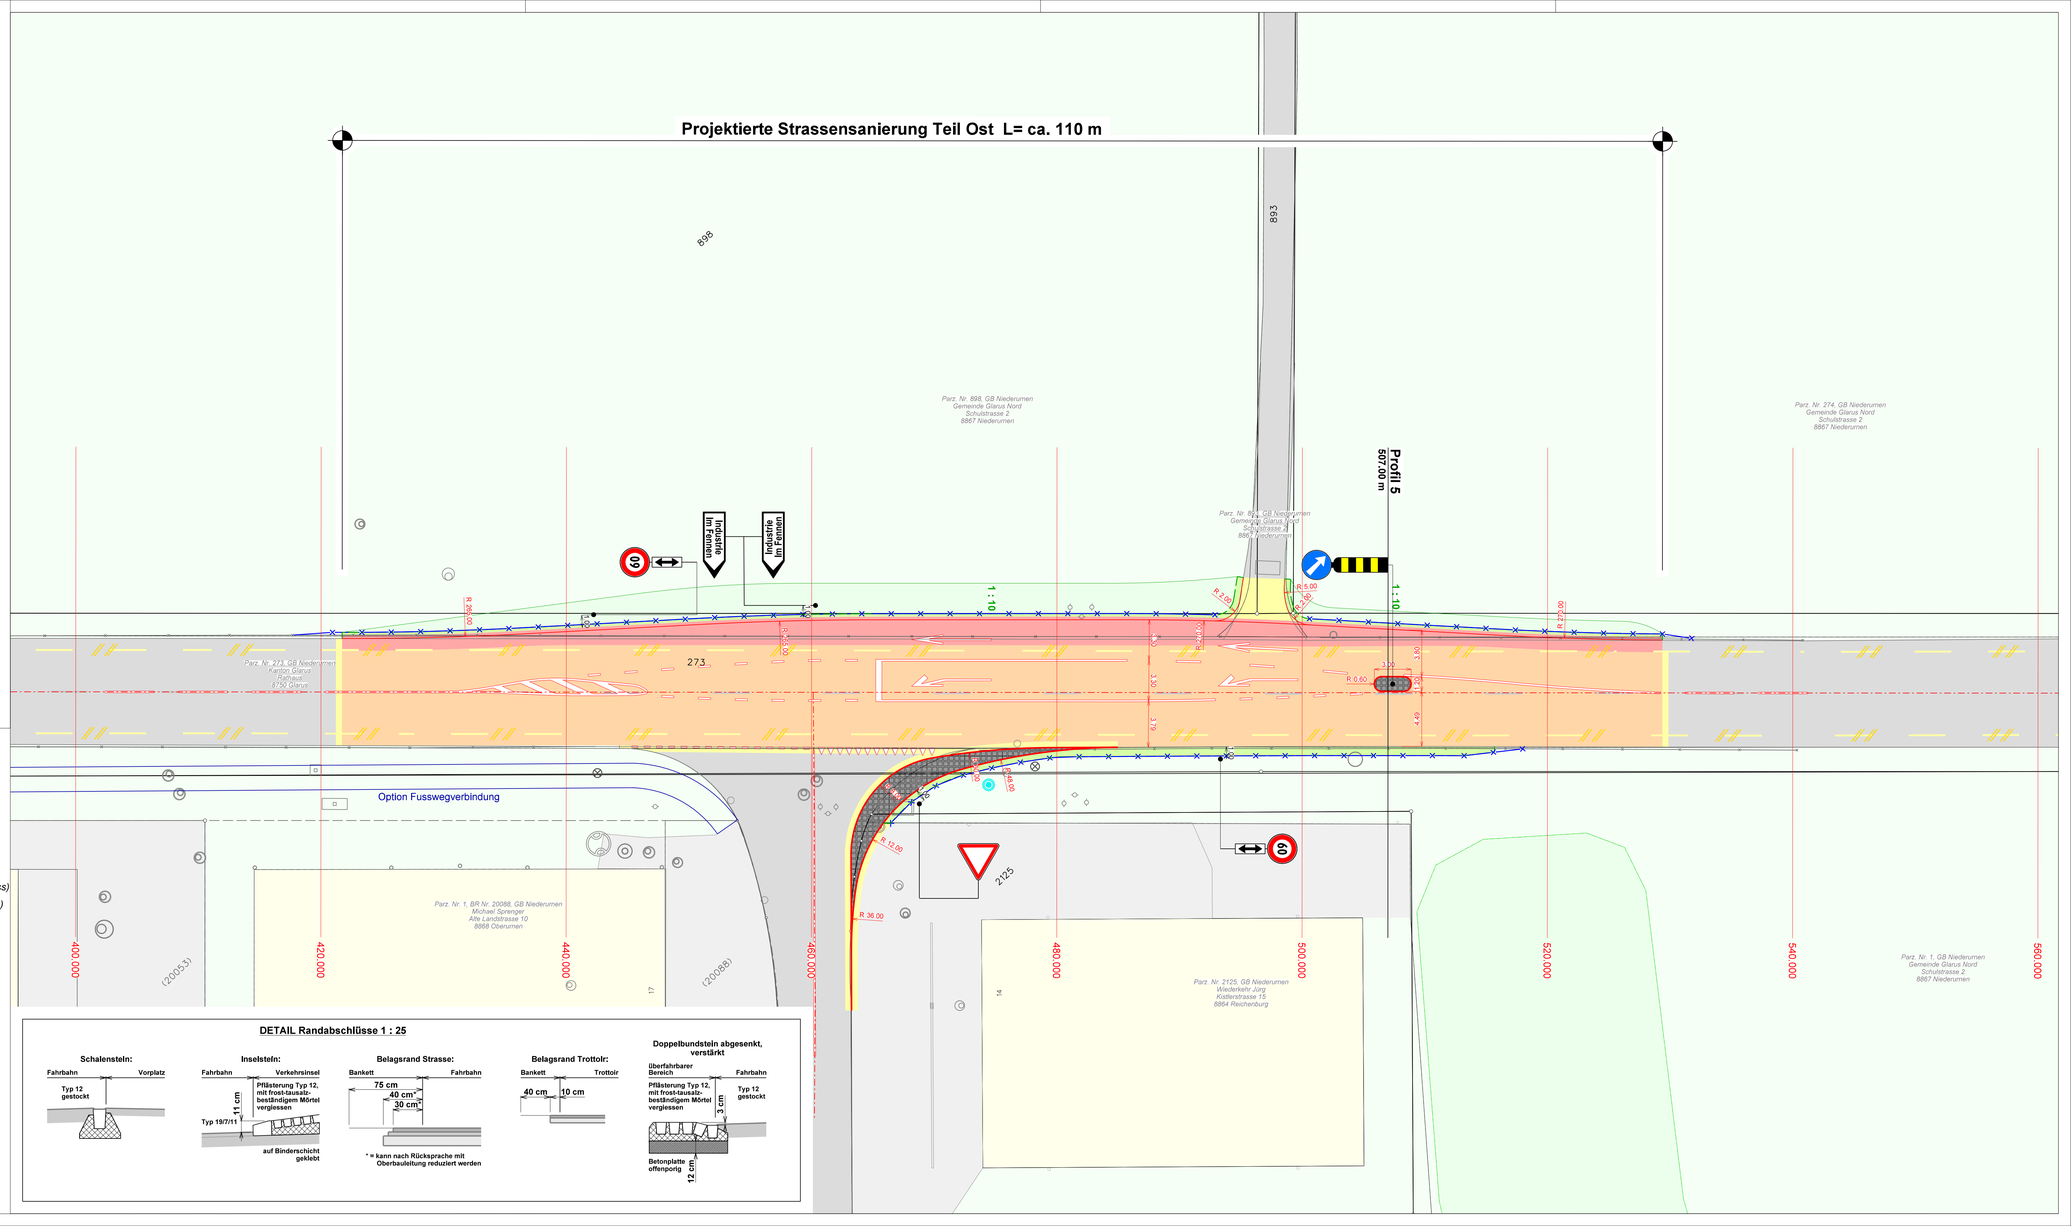

DETAIL Randabschlüsse 1 : 25