

Conzett Bronzini Partner AG  
 Klöntalerstrasse, Wegverbindung Vorder Ruestelchopf


Vorprojekt  
**Instandsetzung und Verstärkung Stützmauer  
 Etappe 2**  
 Situation und Ansicht 1:100

PLAN NR. **2228.14**


DATUM	08.10.2021	Conzett Bronzini Partner AG
GEZEICHNET	L. Wanger	dipl. Ingenieur ETH / TH / SIA
GEPRÜFT	G. Bronzini	Bahnhofstrasse 3 CH-7000 Chur
FORMAT	A0x136.5	Tel./Fax: 081 258 30 10/101
		info@cbp.ch www.cbp.ch

INDEX	DATUM	GEZEICHNET	GEPRÜFT	PLANÄNDERUNGEN

Situation 1:100

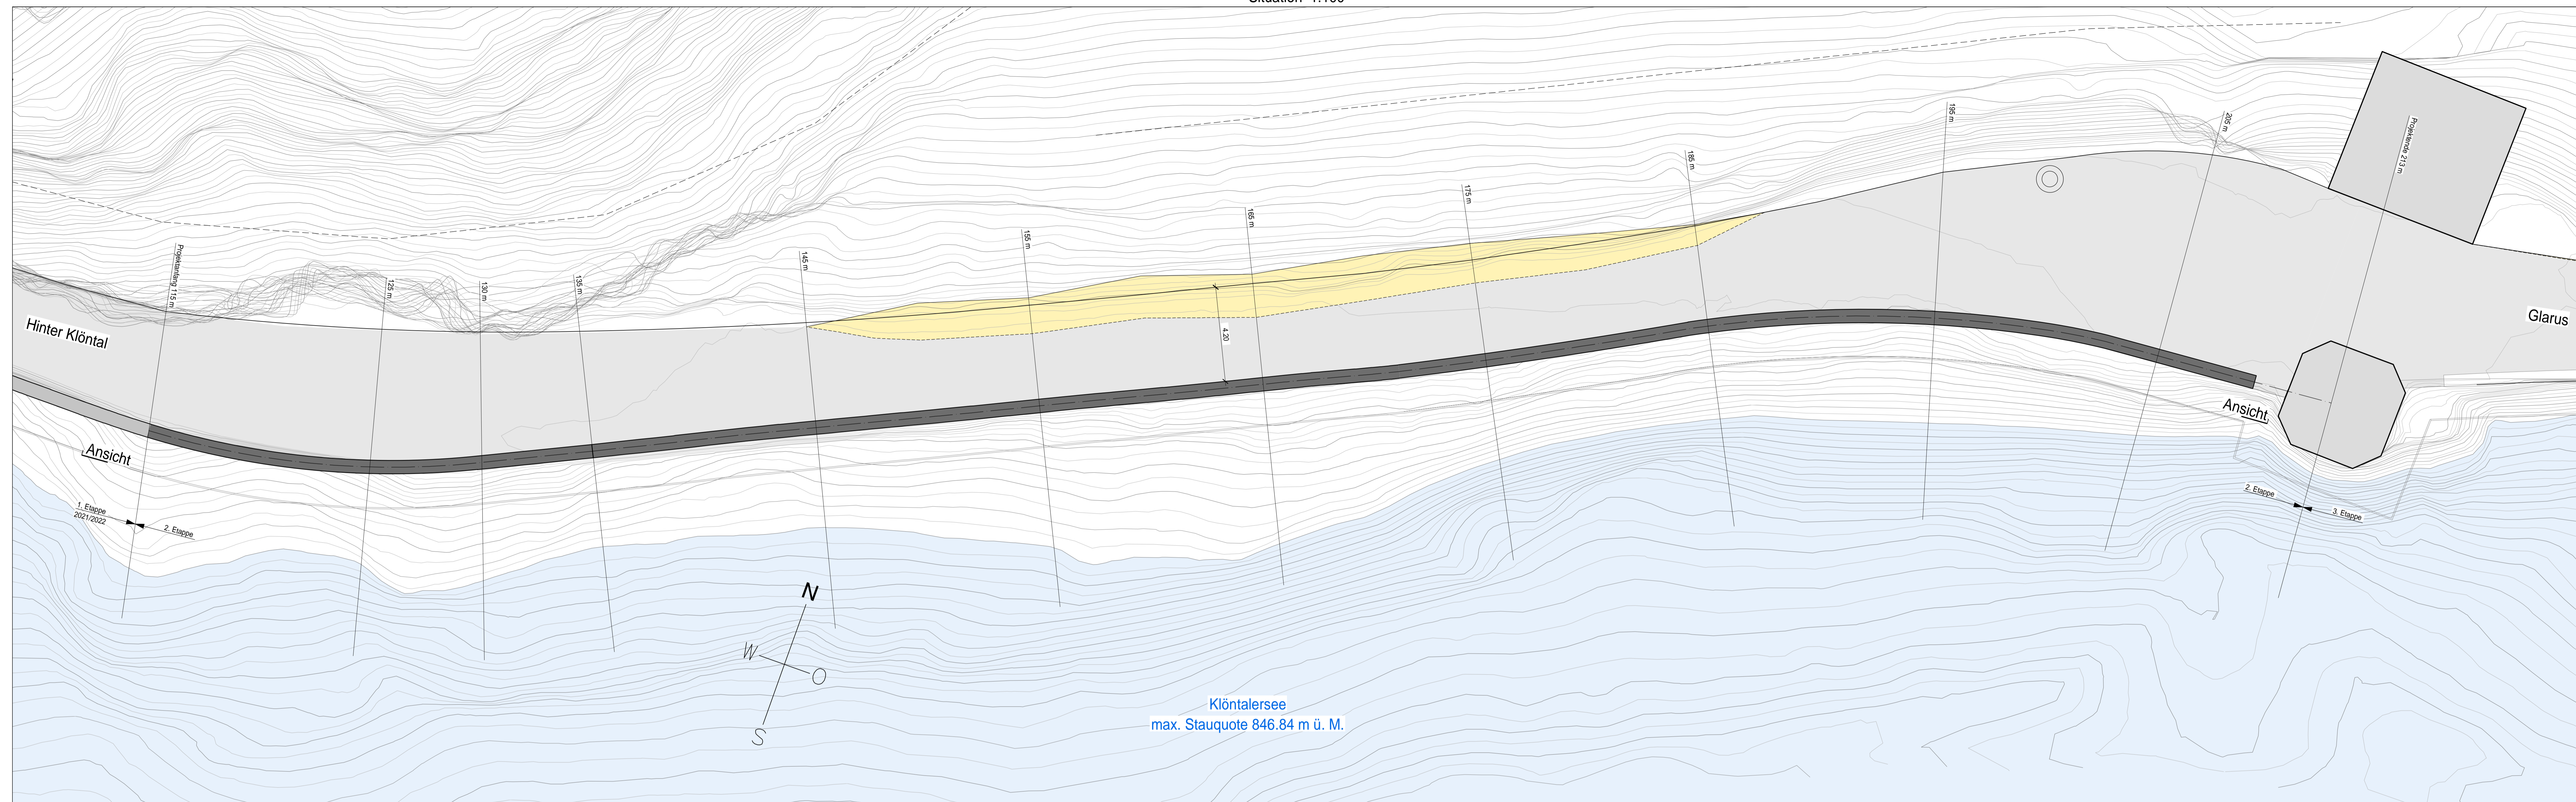

Situation 1:100

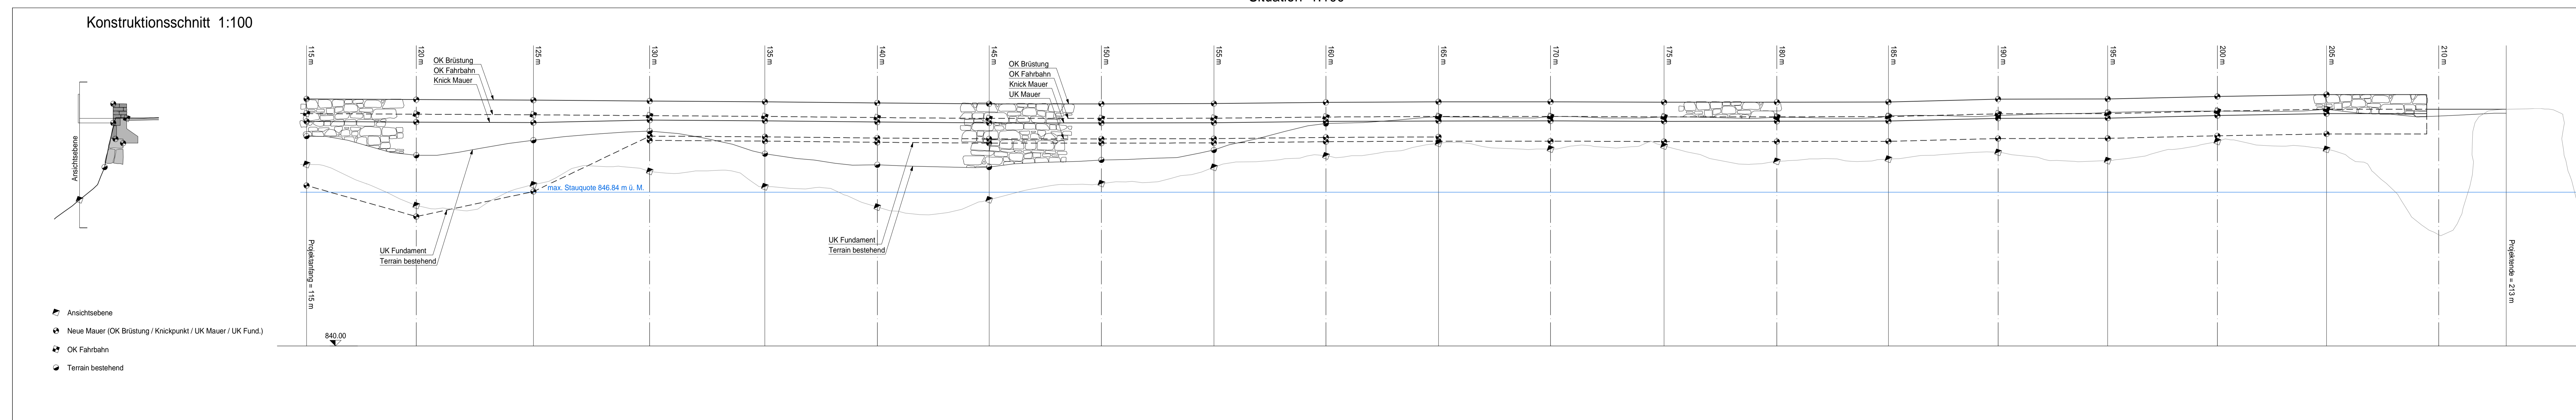

Konstruktionsschnitt 1:100

