



Instandsetzung und Verstärkung Stützmauer Etappe 3

PLAN NR.	DATUM	08.10.2021	Conzett Bronzini Partner AG
2228.17	GEZEICHNET	L. Hänggi	obj. Ingenieure ETH ZH / ZSH
	GEPROBT	G. Brunner	Bahnstrasse 3, CH-7000 Chur
	PLANÄNDERUNGEN		Tel./Fax: 081 258 30 10/101
			Info@zbp.ch www.zbp.ch

INDEX	DATUM	GEZEICHNET	GEPROBT	PLANÄNDERUNGEN

 

Konstruktionsschnitt 1:100

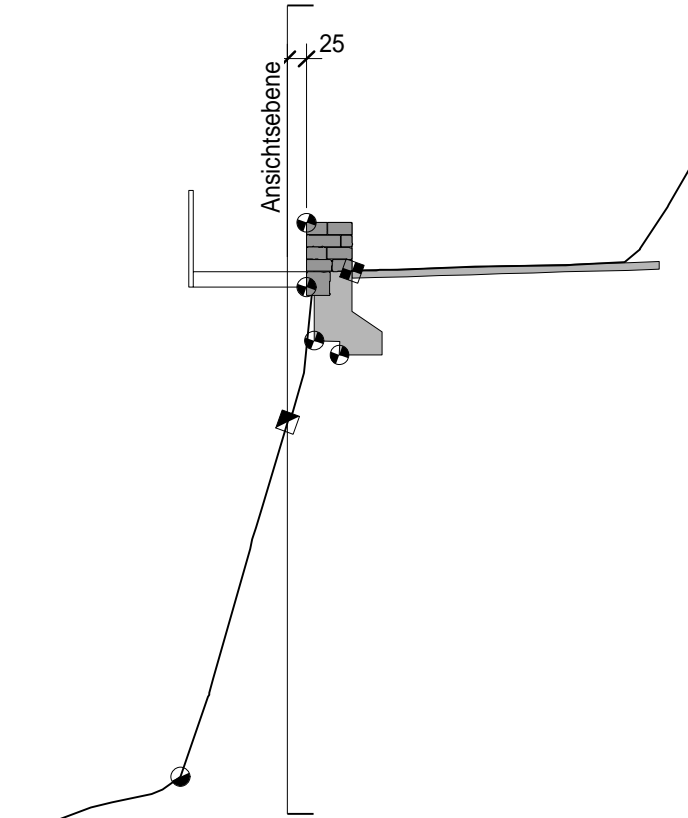

- ▬ Ansichtsebene
- ▬ Neue Mauer (OK Brüstung / Knickpunkt / UK Mauer / UK Fund.)
- ▬ OK Fahrbahn
- ▬ Terrain bestehend

