MARTY INGENIEURE AG

BAU | UMWELT | NATURGEFAHREN

Bauherrschaft

Kanton Glarus
Departement Bau und Umwelt

Auftragsbezeichnung

Sanierung Landstrasse im Ussbühl
Bilten

Projektierte Strassensanierung

Längenprofil 1 : 1'000 / 100

Planauflage

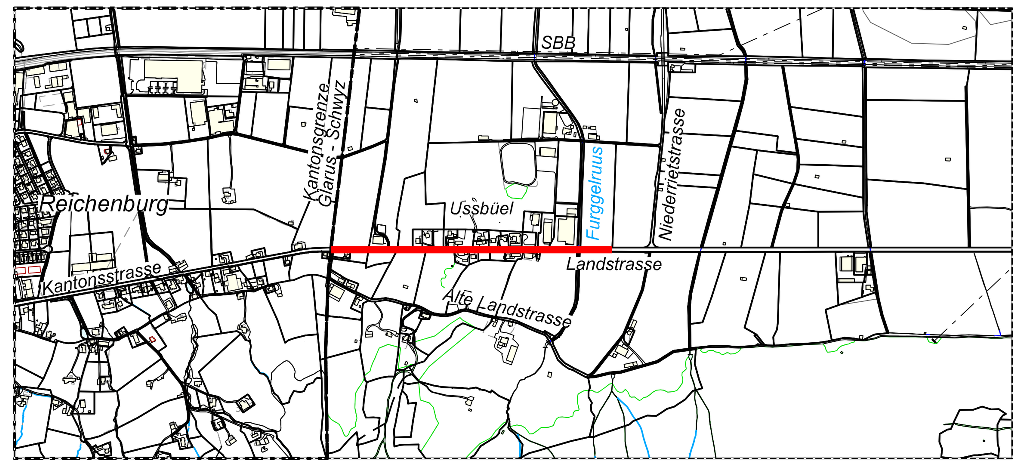

Auftrag Nr. 1238 **Plan Nr.** 012

Ziegelbrückstrasse 58
8866 Ziegelbrücke
T +41 (0)55 617 27 17

Allmeindhoschet 151
8762 Schwändi
T +41 (0)55 647 80 20

www.marty-ing.ch
info@marty-ing.ch

Beilage Nr.	-	Plangrösse	50 x 95
gezeichnet	st	Datum	06.04.22
Projekt	sg	aktualisiert	-

Legende

- Projektierte Strasse
- Projektierter Auftrag
- Projektierter Abtrag
- *Bestehende Strasse*

Projektierte Strassensanierung L= 674.00 m

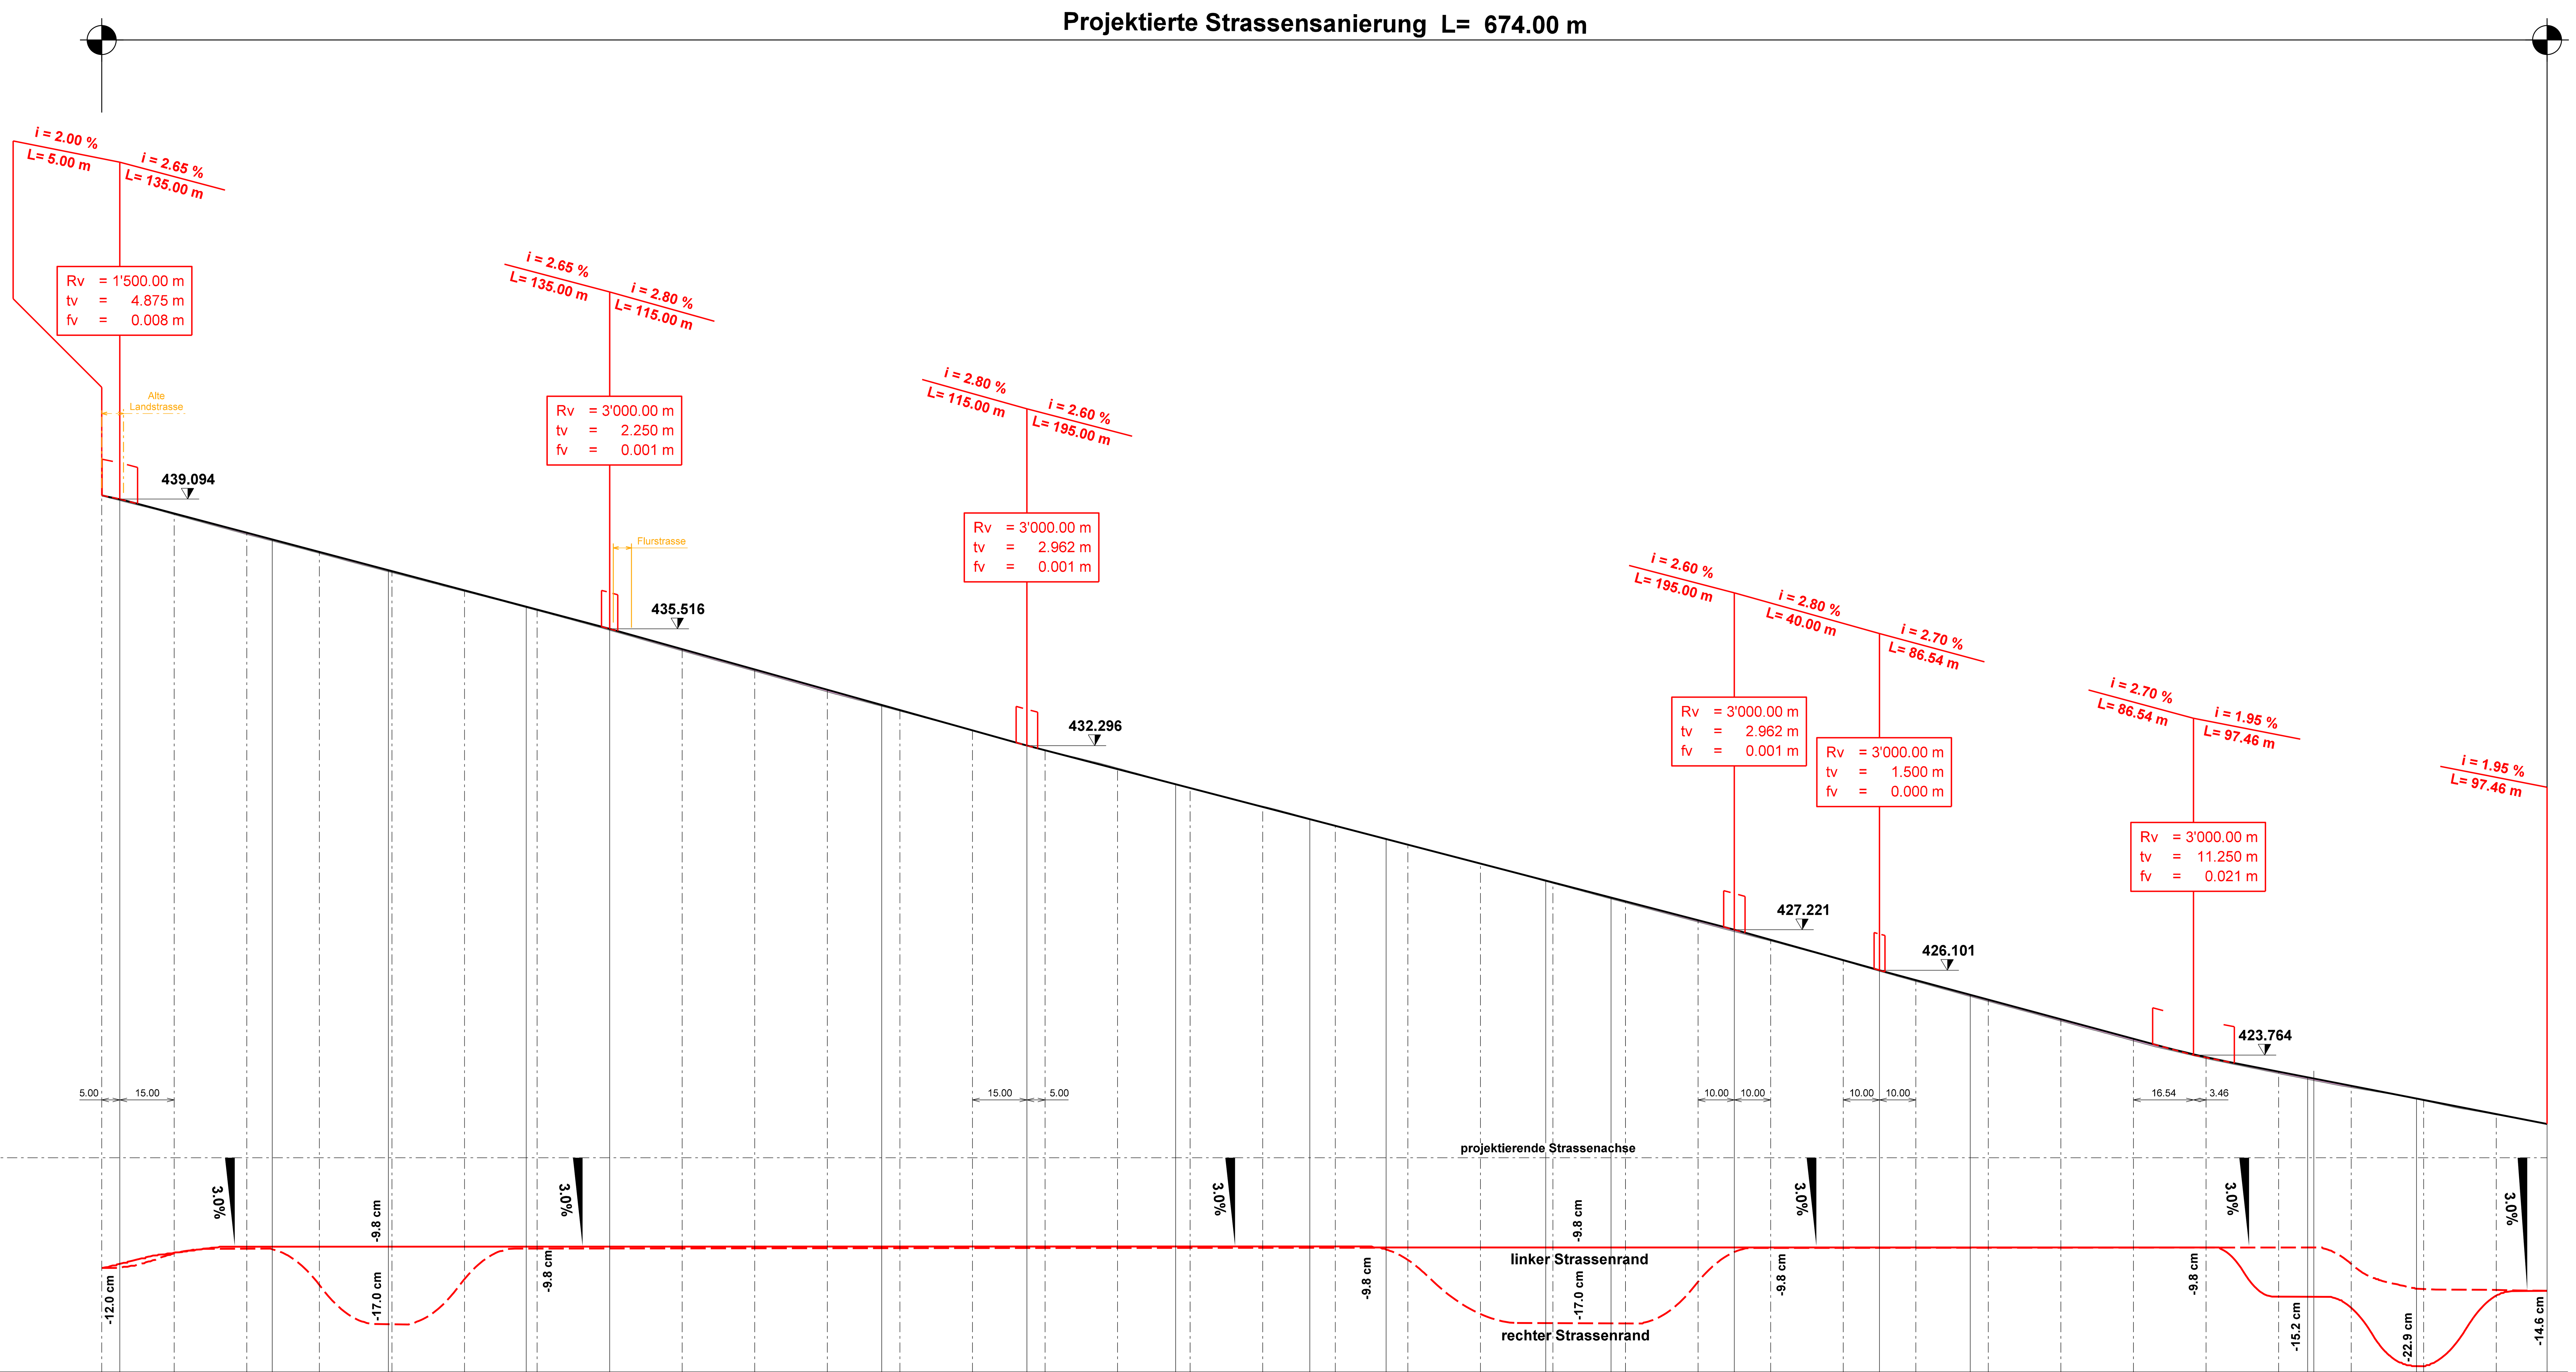

Horizont 415.00 m.ü.M.

Profilnummern	Stationierung / Zwischendistanzen	*Terrainhöhen*	Projekthöhen
	0.00	439.19	439.19
	5.00	439.05	439.09
	20.00	438.66	438.70
	40.00	438.12	438.17
1	47.00	437.94	437.98
	60.00	437.60	437.64
2	79.00	437.09	437.13
	80.00	437.07	437.11
	100.00	436.55	436.58
3	117.00	436.10	436.13
	120.00	436.02	436.05
	140.00	435.48	435.52
	160.00	434.91	434.96
	180.00	434.35	434.40
	200.00	433.78	433.84
4	215.00	433.38	433.42
	220.00	433.25	433.28
	240.00	432.71	432.72
	255.00	432.30	432.30
	260.00	432.17	432.17
	280.00	431.68	431.65
5	296.00	431.24	431.23
	300.00	431.13	431.13
	320.00	430.62	430.60
6	333.00	430.28	430.27
	340.00	430.09	430.08
7	354.00	429.72	429.72
	360.00	429.56	429.56
	380.00	429.04	429.04
8	398.00	428.56	428.57
	400.00	428.50	428.52
9	416.00	428.07	428.11
	420.00	427.96	428.00
	440.00	427.43	427.48
	450.00	427.17	427.22
	460.00	426.91	426.94
	480.00	426.36	426.38
	490.00	426.08	426.10
	500.00	425.80	425.83
10	515.00	425.38	425.43
	520.00	425.25	425.30
	540.00	424.70	424.75
	560.00	424.16	424.21
	576.54	423.75	423.79
	580.00	423.67	423.71
	600.00	423.26	423.31
11	608.00	423.10	423.15
	620.00	422.87	422.92
12	638.00	422.55	422.57
	640.00	422.51	422.53
	660.00	422.12	422.14
	674.00	421.87	421.86

Kurvenband

Zentrum rechts
Zentrum links

- Bogen R= 300.00 m BL= 16.04 m (Zentrum rechts)
- Bogen R= 300.00 m BL= 15.10 m (Zentrum links)
- Gerade L = 309.38 m
- Bogen R= 203.25 m BL= 9.03 m (Zentrum rechts)
- Bogen R= 303.25 m BL= 13.48 m (Zentrum links)
- Gerade L = 263.52 m
- Bogen R= 150.00 m BL= 4.47 m (Zentrum links)
- Gerade L = 5.33 m
- Bogen R= 150.00 m BL= 4.47 m (Zentrum rechts)
- Gerade L = 33.18 m