



Hindernisfreier Ausbau Bushaltestelle Im Grütli / Neubau Fussgängerschutzinsel

Planaufgabe 2022

Situation Landerwerksplan 1:200


Q M S	Status	Provisorisch	Ausführung	Revision
	Geprüft	Datum: 02.12.2022	Name: M. Leuzinger	Visum: Leu
	Freigegeben	Datum: 02.12.2022	Name: M. Leuzinger	Visum: Leu
	Ersetzt Plan/Doku		Nr.	Datum:

Plan Nummer	Version	Verfasser			Format	Bemerkungen
		Datum	Name	Visum		
22238-07		09.11.22	M. Piffaretti	MP	30/73	
	A	02.12.22	M. Piffaretti	MP	30/73	Anpassung westlicher Fahrbahnrand
	B					
	C					

Landerwerbstabelle										
Grundeigentümer Adresse	Ordn. Nr.	Kat. Nr.	Zone	Landab- tretung ca. m2	Mögliche Landan- tretung ca. m2	Mehrwert - Beiträge				Bemerkungen
						Perimeterfläche Direkt m2	Gegenüb. m2	Ansatz Fr./m2	Betrag Fr.	
Stiftung Wohnkolonie Eternit Eternitstrasse 3 8867 Niederurnen	1	503		143.0						
Total				143.0	0.0					

Legende:

- ① Ordnungsnummer
- ▬ An Strasse abzutretende Fläche
- - - Strassenabstand(Baulinie)

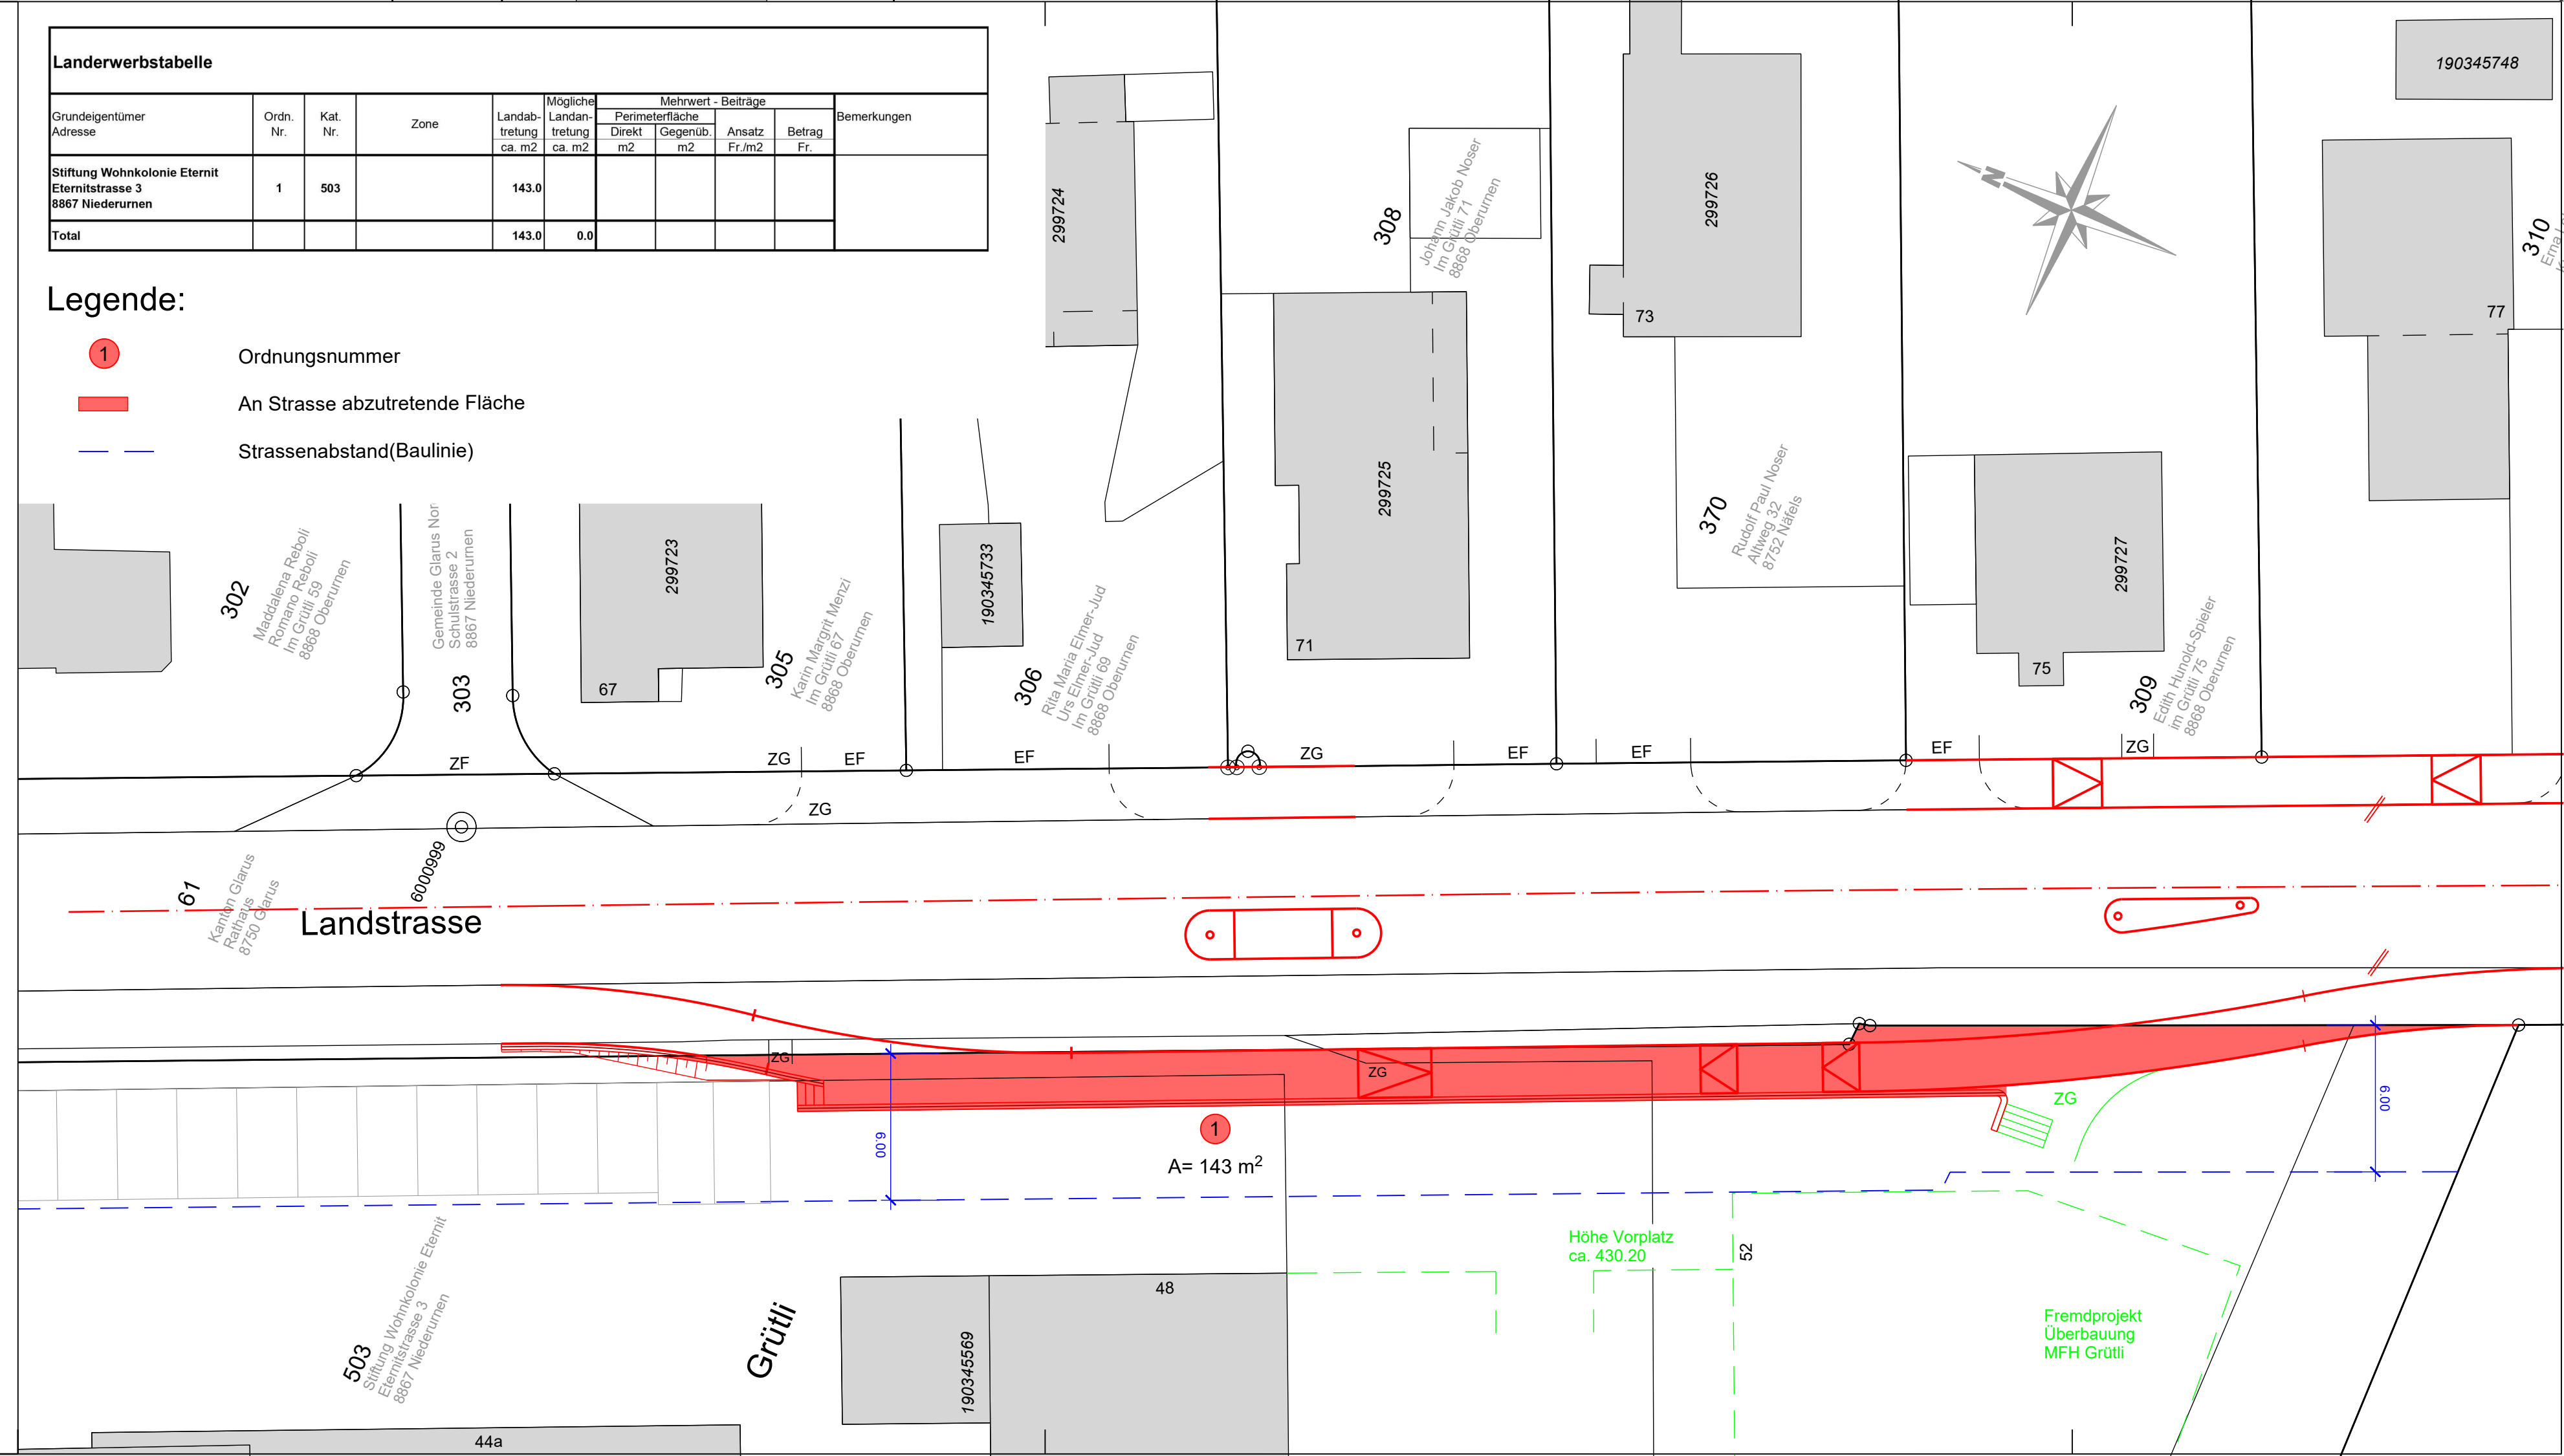

Landstrasse

Grütli

①
A= 143 m²

Höhe Vorplatz
ca. 430.20

Fremdprojekt
Überbauung
MFH Grütli