

Bauherrschaft

Kanton Glarus
Departement Bau und Umwelt



Auftragsbezeichnung





Durchlässe Kantonsstrasse
Wirirus und Dollrus, Diesbach

Durchlass Dollrus

Situation und Profile 1 : 100
PLANAUFLAGE

Auftrag Nr. 1278 Plan Nr. 002

Beilage Nr.	-	Plangrösse	50 x 84
gezeichnet	kt / ba	Datum	02.11.22
Projekt	mg	aktualisiert	-

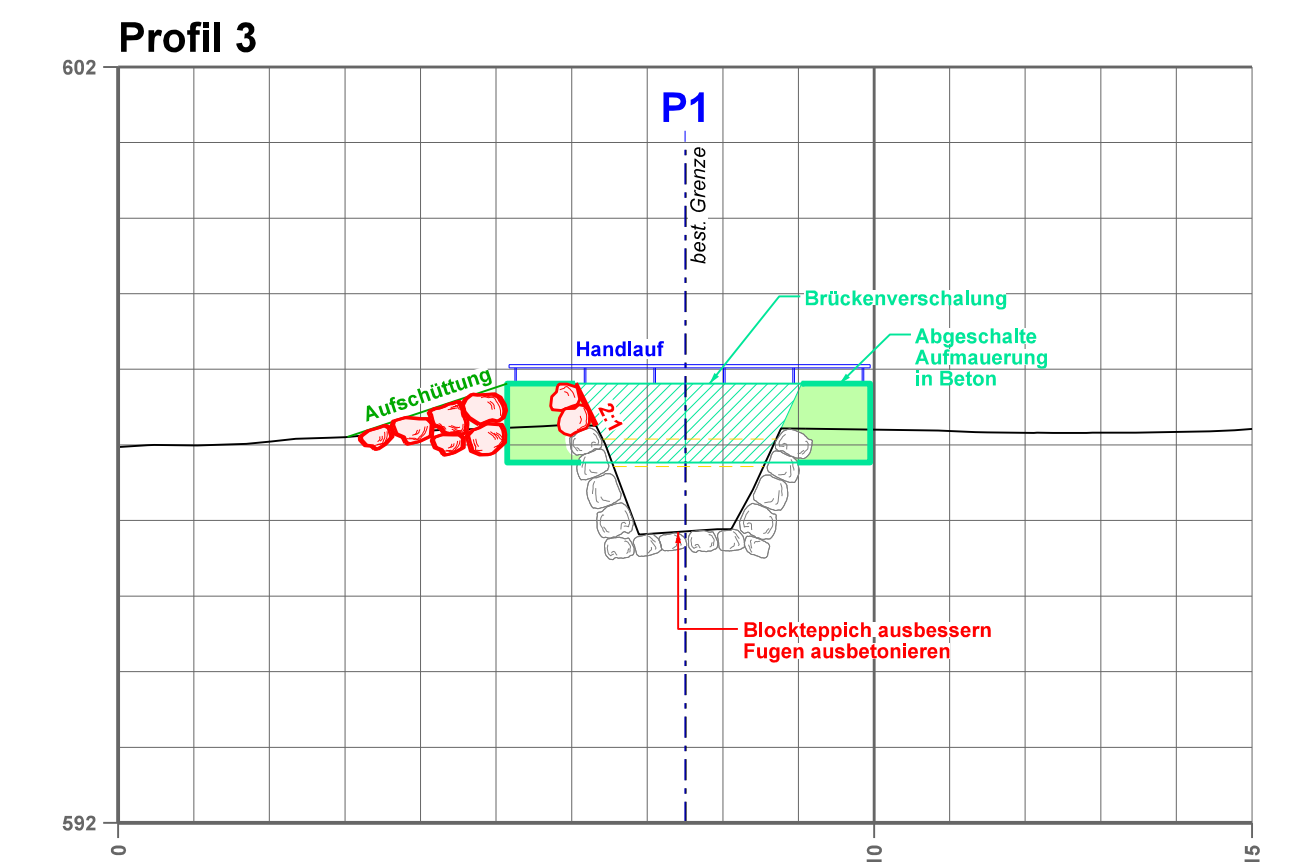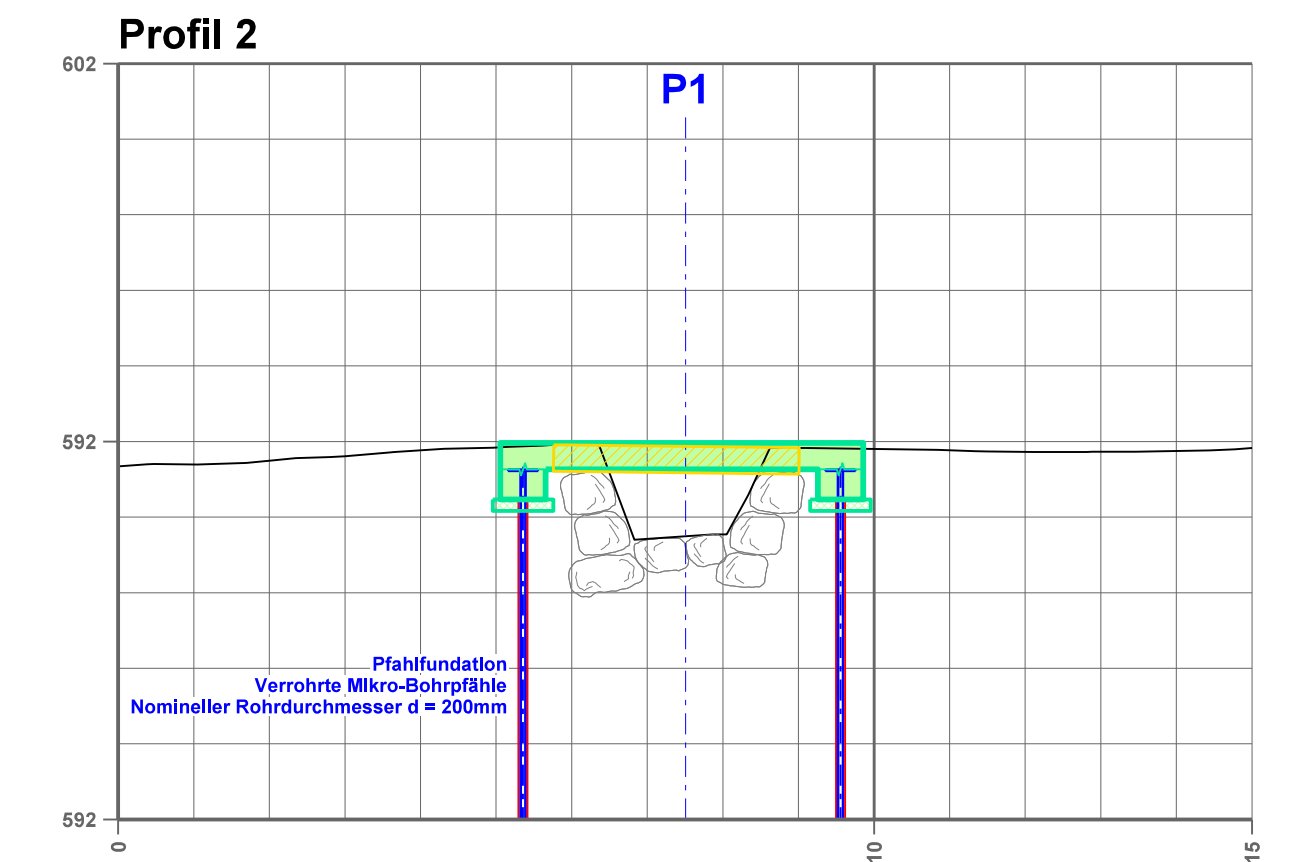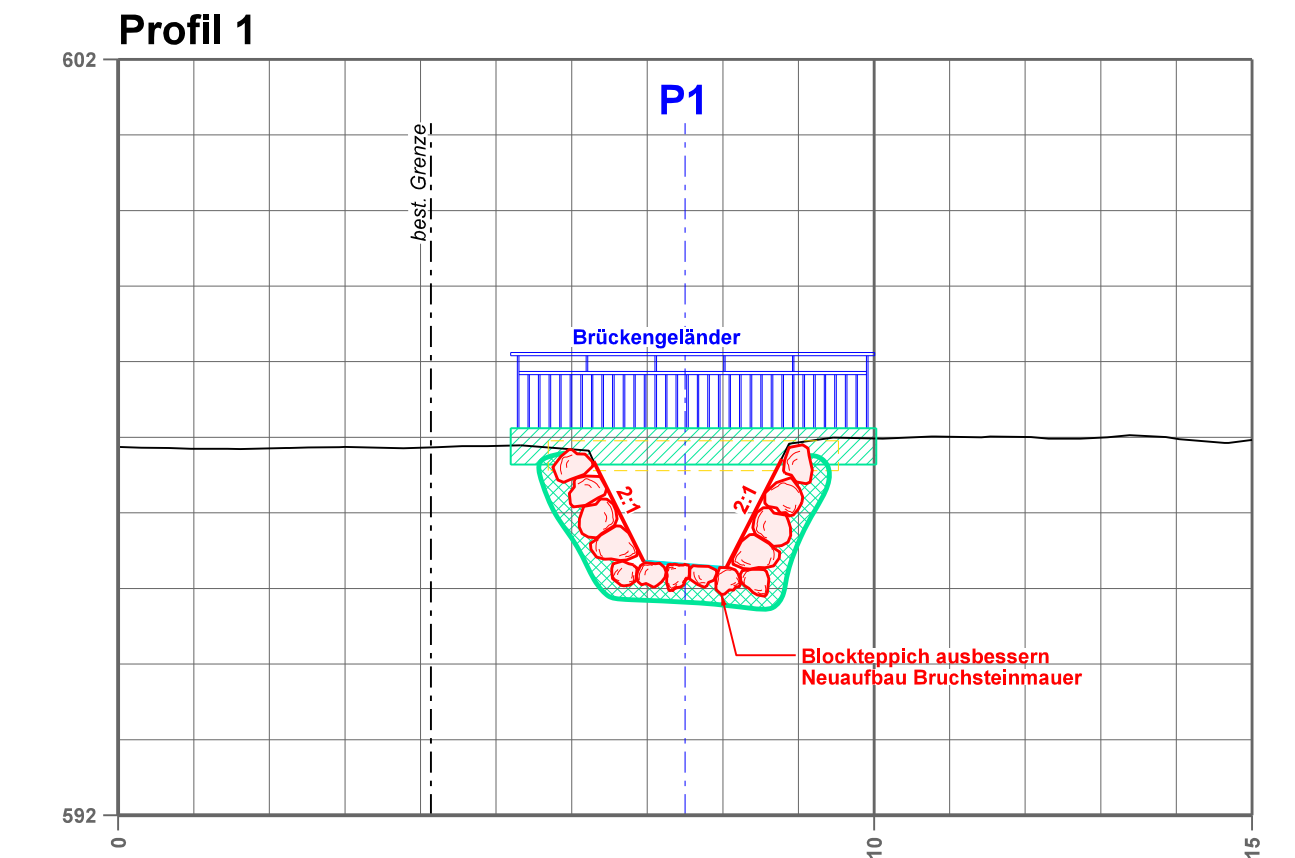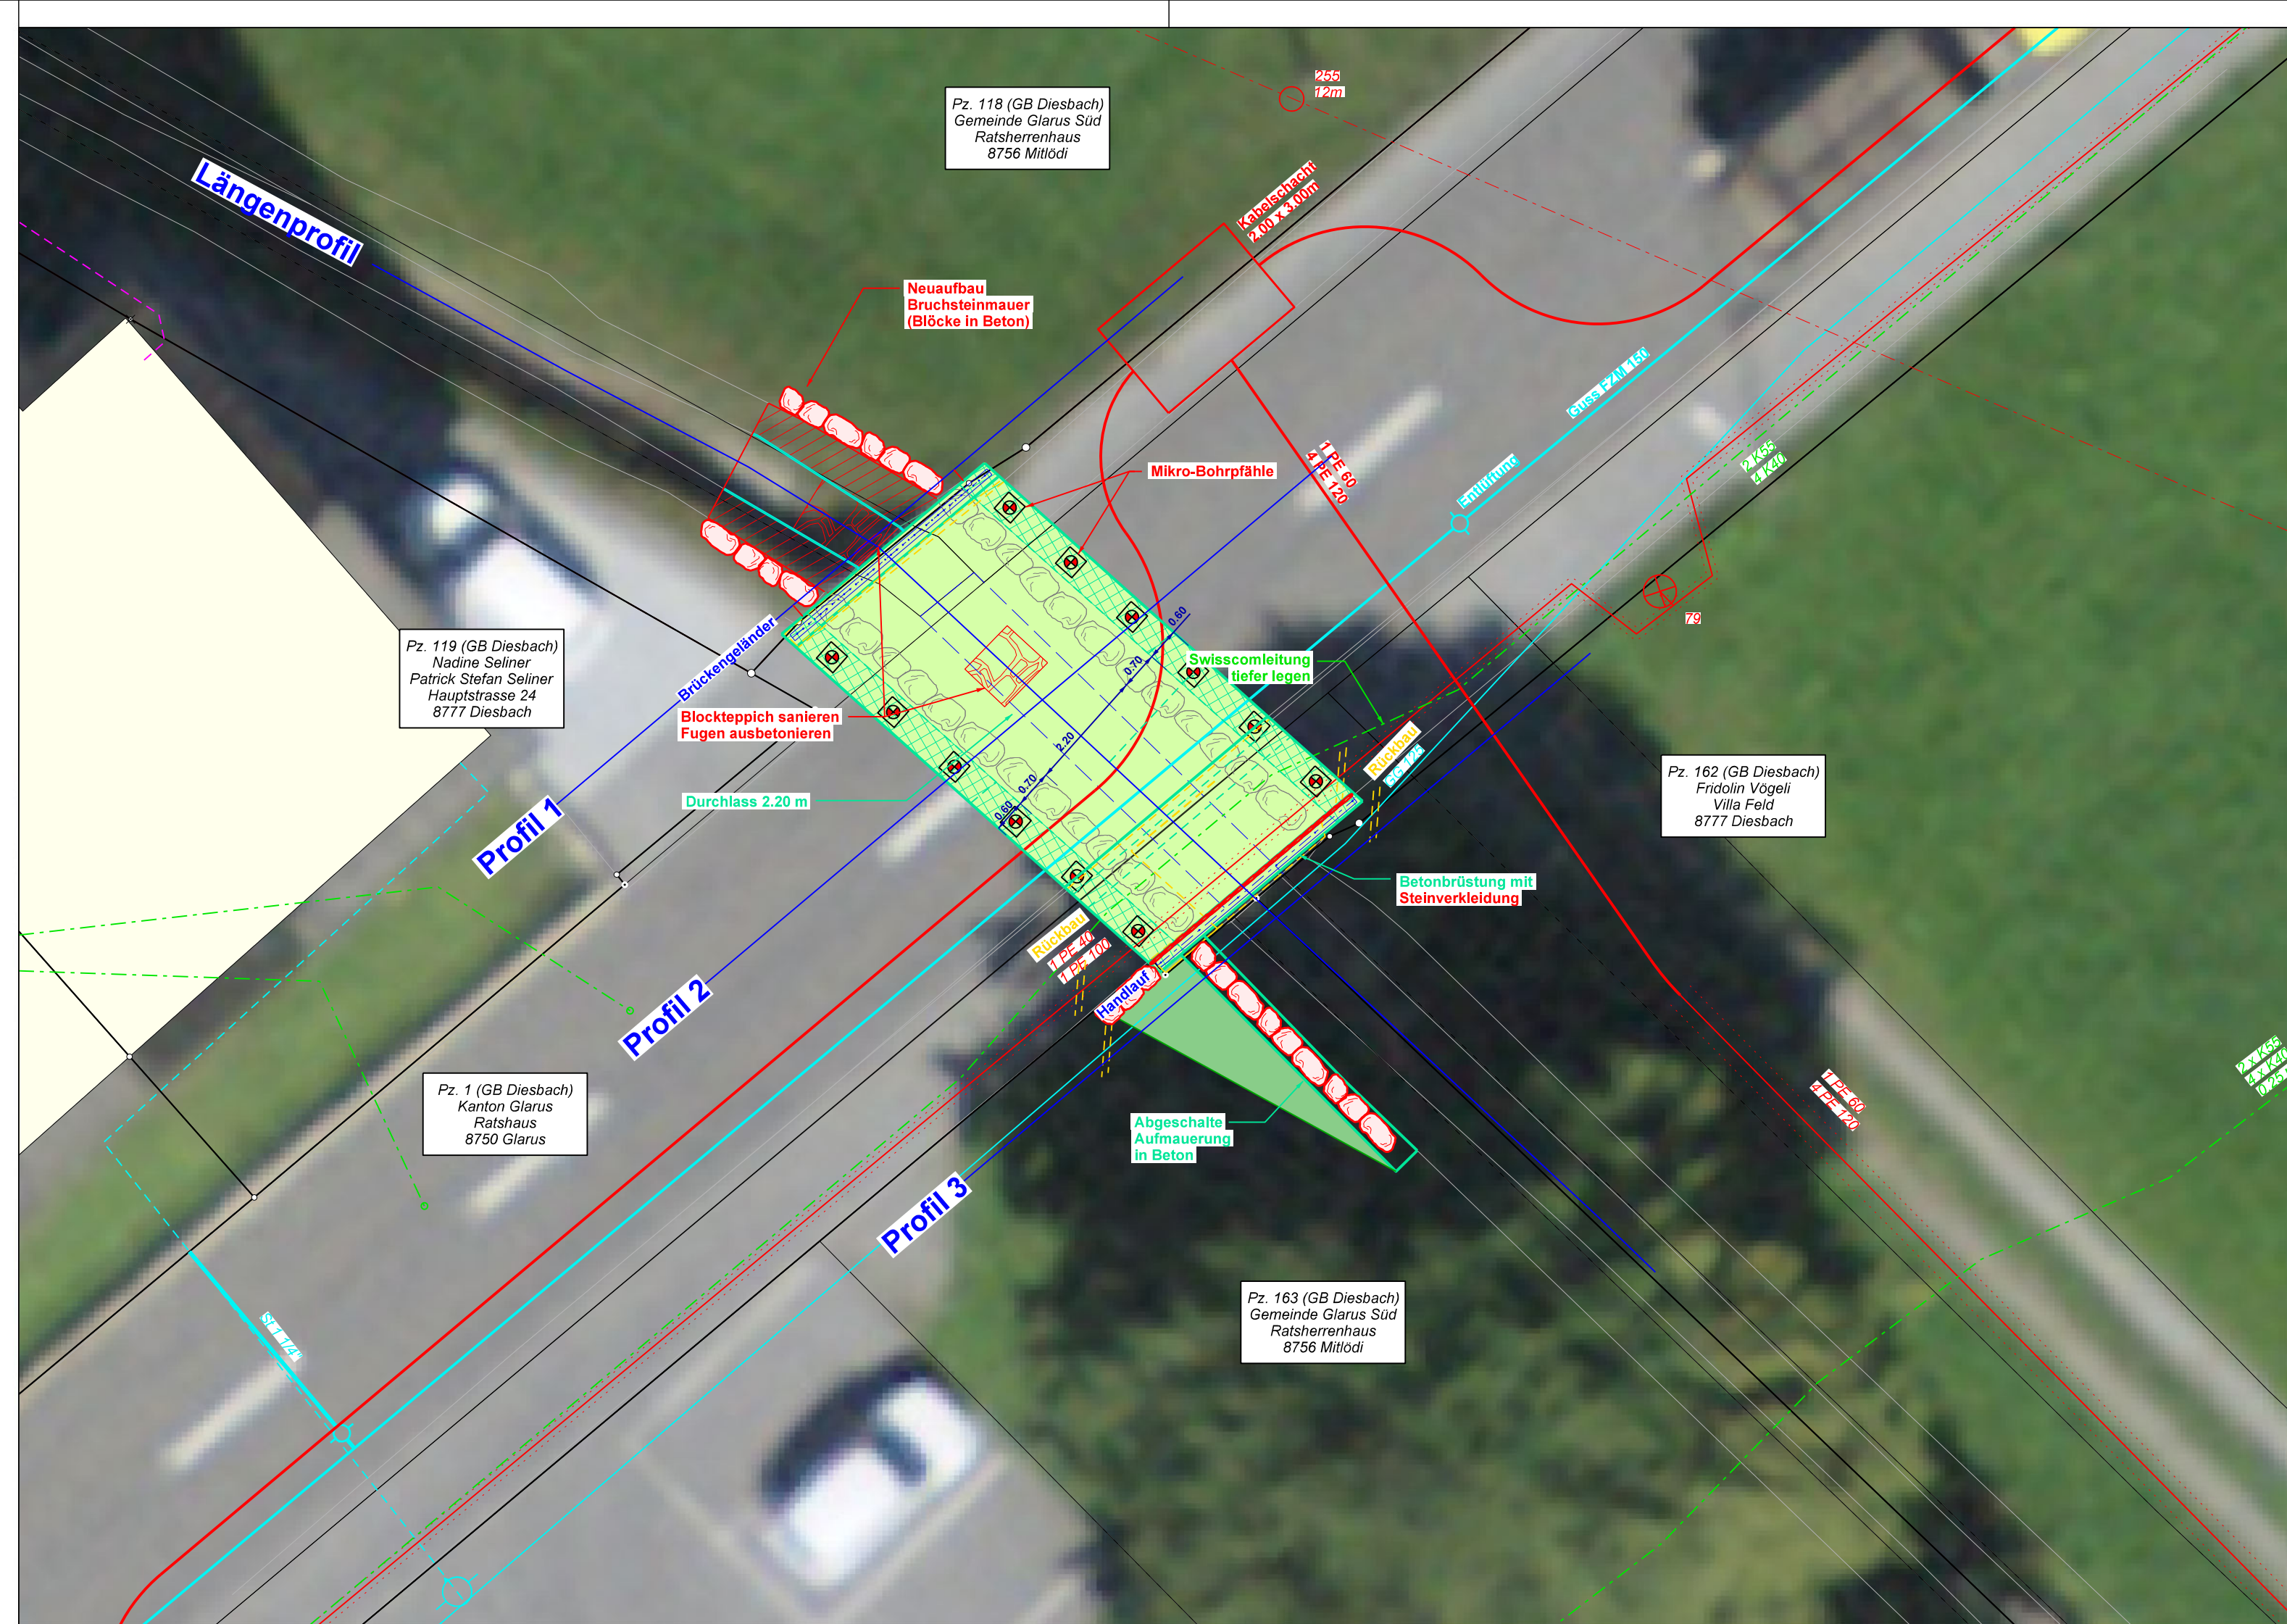

Legende

- █ Proj. Betonbauwerke
- █ Proj. Wasserleitung (Projekt Gde GLS)
- █ Proj. EW-Rohrblock (Projekt Gde GLS)
- █ Proj. Rückbau
- ⊗ Proj. Bruchsteinmauer
- Bestehende Schmutzwasserleitung
- Bestehende Meteorwasserleitung
- Bestehende Gasleitung
- Bestehende Wasserleitung
- - - Bestehende EW-Leitung
- - - Bestehende Swisscom-Leitung

