

Bauherrschaft

Kanton Glarus
Departement Bau und Umwelt




Auftragsbezeichnung

Ersatz Steinigenbachbrücke
Leuggelbach

Projektierte Steinigenbachbrücke


Situation 1 : 200

Planauflage

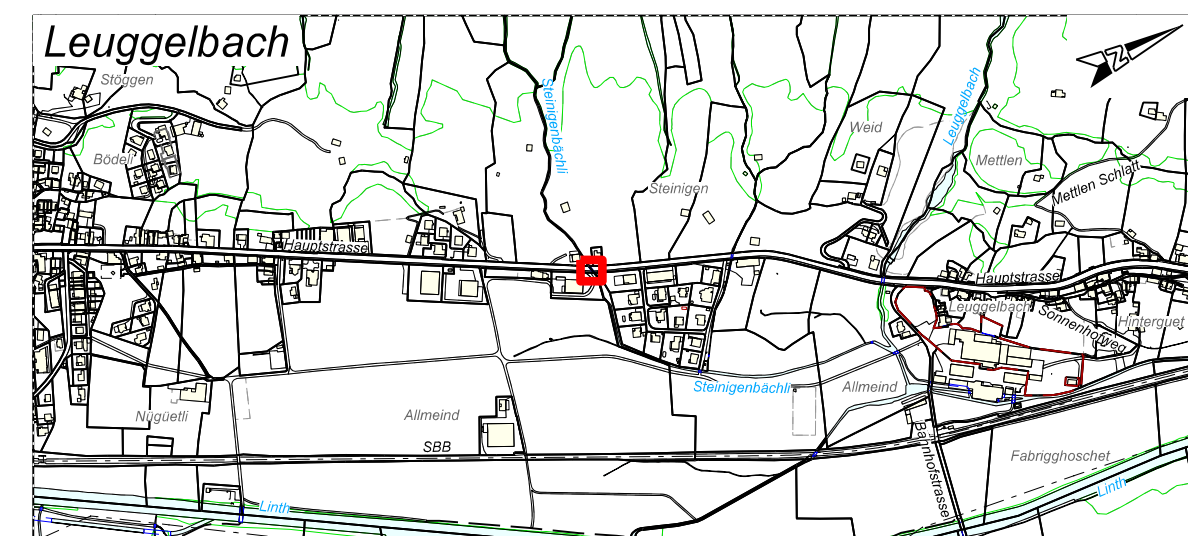

Auftrag Nr. 1279 Plan Nr. 010

Beilage Nr.	-	Plangrösse	30 x 84
gezeichnet	ts	Datum	09.01.23
Projekt	vd	aktualisiert	-

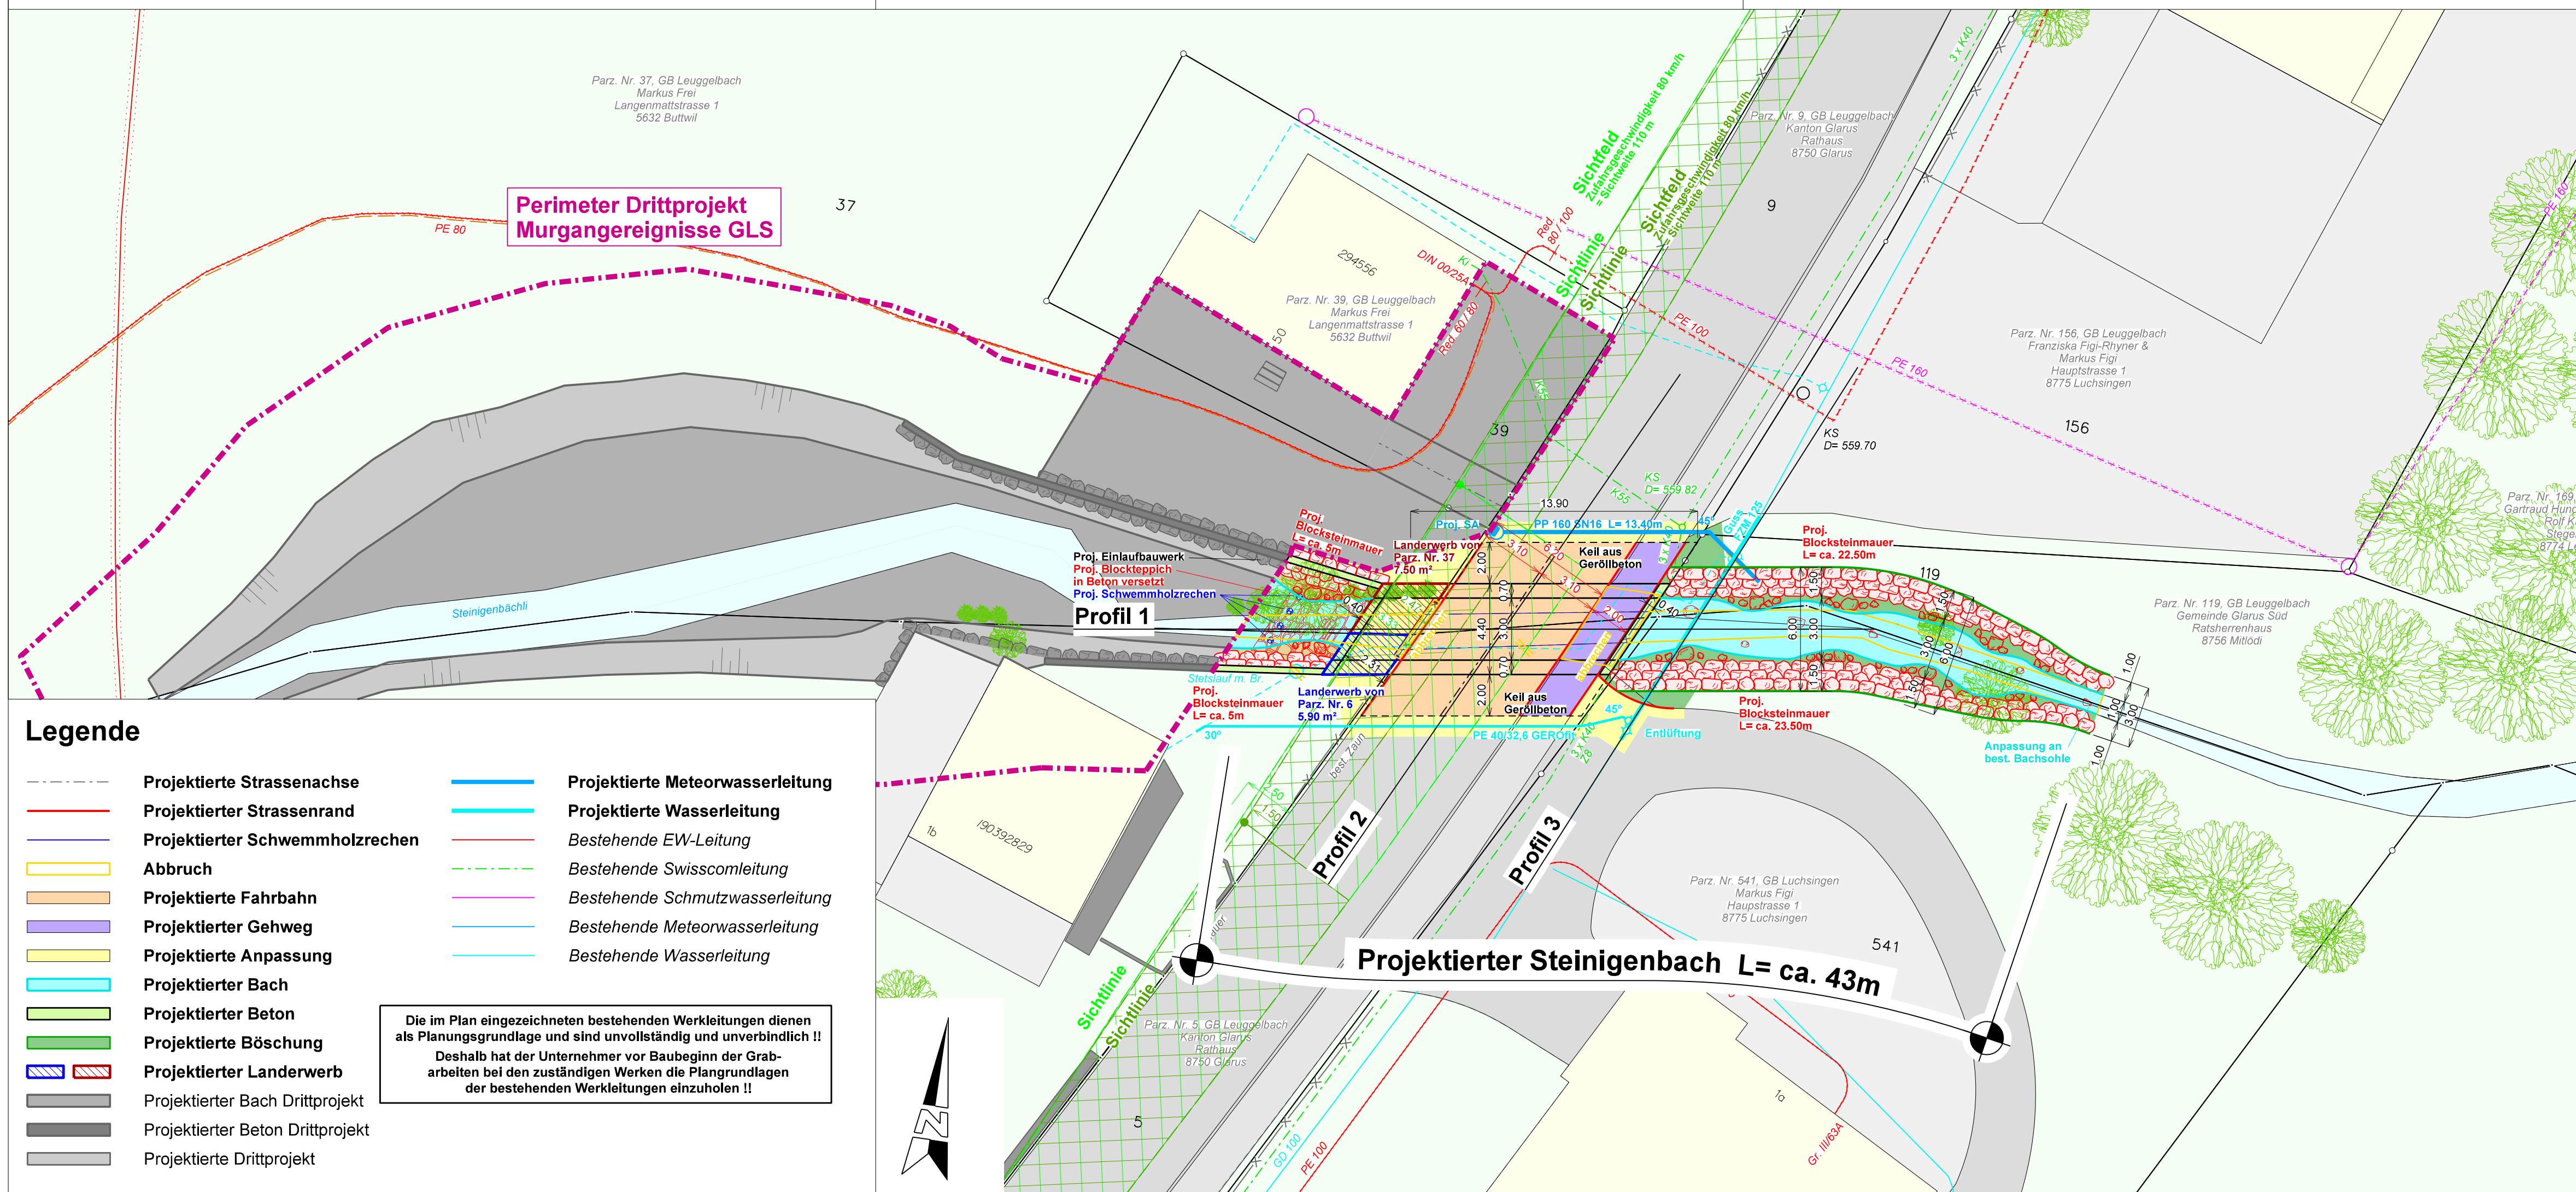

Legende

- | | | | |
|--|----------------------------------|--|----------------------------------|
| | Projektierte Strassenachse | | Projektierte Meteorwasserleitung |
| | Projektiertes Strassenrand | | Projektierte Wasserleitung |
| | Projektiertes Schwemmholzrechen | | Bestehende EW-Leitung |
| | Abbruch | | Bestehende Swiscomleitung |
| | Projektierte Fahrbahn | | Bestehende Schmutzwasserleitung |
| | Projektiertes Gehweg | | Bestehende Meteorwasserleitung |
| | Projektierte Anpassung | | Bestehende Wasserleitung |
| | Projektiertes Bach | | |
| | Projektiertes Beton | | |
| | Projektiertes Böschung | | |
| | Projektiertes Landerwerb | | |
| | Projektiertes Bach Drittprojekt | | |
| | Projektiertes Beton Drittprojekt | | |
| | Projektiertes Drittprojekt | | |

Die im Plan eingezeichneten bestehenden Werkleitungen dienen als Planungsgrundlage und sind unvollständig und unverbindlich !!
Deshalb hat der Unternehmer vor Baubeginn der Grabarbeiten bei den zuständigen Werken die Plangrundlagen der bestehenden Werkleitungen einzuholen !!