


Genehmigungsvermerke:		Projektverfasser: INGE Marty / Geoinfra			
		Marty Ingenieure AG Ziegelbrückstrasse 58 8866 Ziegelbrücke		Geoinfra AG Wägitalstrasse 24 8854 Siebnen	
Vorprojekt	Anmerkungen:	Entw.	Gez.	Gepr.	Datum
Auflageprojekt		ep	tl	esc	12.04.2023
Submissionsprojekt					
Ausführungsprojekt					
Unterlagen für die Ausführung					
		Format	147 x 45	Druckdatum:	06.04.2023

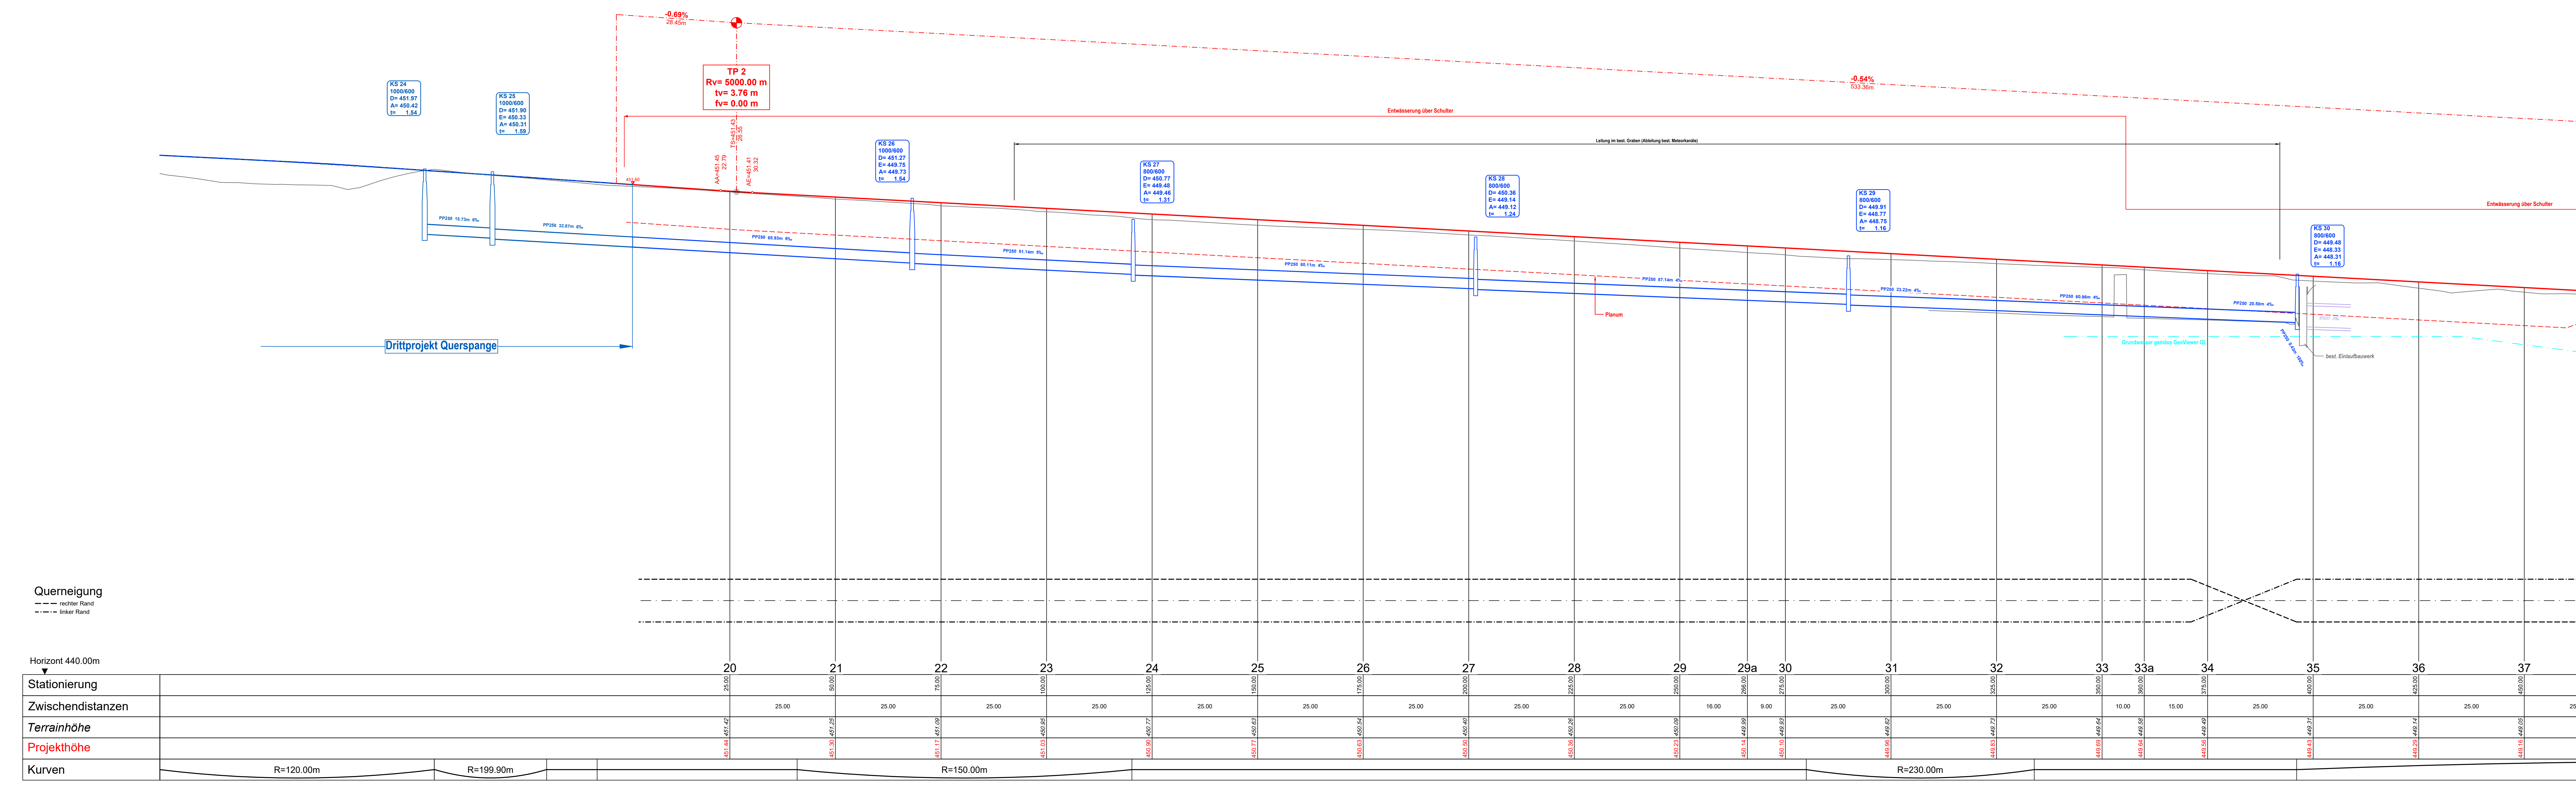

Querneigung
 --- rechter Rand
 --- linker Rand

Horizont 440.00m

Stationierung	20	21	22	23	24	25	26	27	28	29	29a	30	31	32	33	33a	34	35	36	37
Zwischendistanzen		25.00	25.00	25.00	25.00	25.00	25.00	25.00	25.00	16.00	9.00	25.00	25.00	25.00	10.00	15.00	25.00	25.00	25.00	25.00
Terrainhöhe	451.44	451.25	451.09	450.95	450.77	450.63	450.54	450.40	450.26	450.09	449.89	449.81	449.69	449.57	449.44	449.38	449.29	449.21	449.05	448.85
Projekthöhe																				
Kurven	R=120.00m		R=199.90m		R=150.00m				R=230.00m											