kantonglarus
Bau und Umwelt
Tiefbau

Bau und Umwelt
Tiefbau
Kirchstrasse 2
8750 Glarus
tiefbau@gl.ch

Projekt	Ausbau Netstalerstrasse
Objektbezeichnung	Strassenbau
Gemeinden	Glarus und Glarus Nord
Plan, Massstab	Längenprofil 1:500/50 Abschnitt Flugplatz
Plan - Nr.	1240.01-04.233
Beilage Nr.	

Genehmigungsvermerke:

Projektverfasser:

INGE Marty / Geoinfra

Marty Ingenieure AG
Ziegelbrückstrasse 58
8866 Ziegelbrücke

Geoinfra AG
Wägitalstrasse 24
8854 Siebnen

MARTY INGENIEURE AG
GEOINFRA AARAU · FRAUENFELD · LUZERN · PLANUM

Vorprojekt	Anmerkungen:
Auflageprojekt	
Submissionsprojekt	
Ausführungsprojekt	
Unterlagen für die Ausführung	

Erfte	Geo	Gepr	Datum
ap	ifl	aac	12.04.2023
Format	168 x 45	Druckdatum	06.04.2023
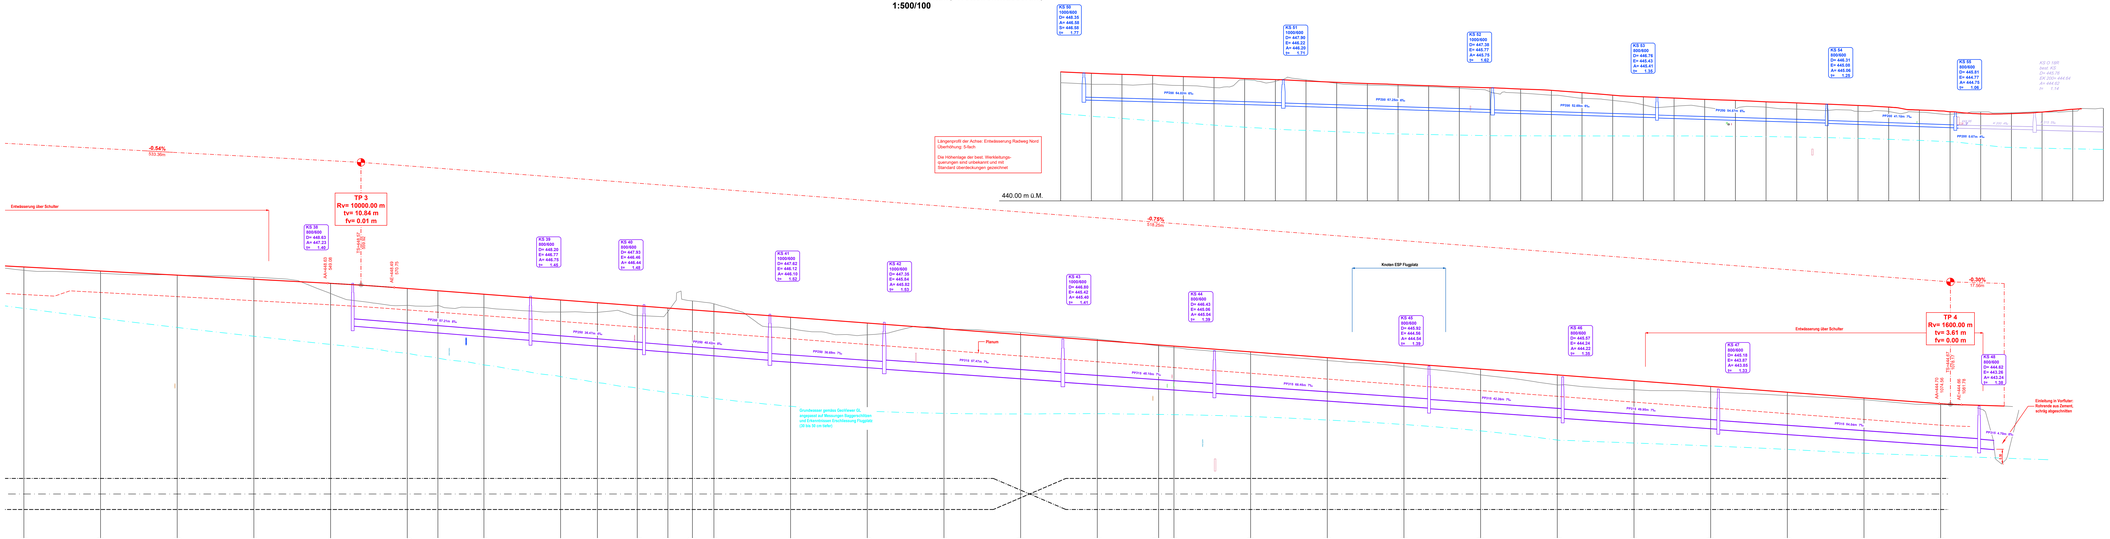
Sammelleitung Trottoirentwässerung
1:500/100