


Projekt: Ausbau Netstalerstrasse  
 Objektbezeichnung: Übersicht  
 Gemeinden: Glarus und Glarus Nord  
 Plan, Massstab: Situation 1:1000

Plan - Nr.: 1240.01-04.121  
 Beilage Nr.:

Genehmigungsvermerke:	Projektverfasser: INGE Marty / Geoinfra																			
	Marty Ingenieure AG Geoinfra AG Ziegelbrückstrasse 58 Wägitalstrasse 24 8866 Ziegelbrücke 8854 Siebnen																			
Vorprojekt	Anmerkungen:																			
		<table border="1"> <thead> <tr> <th>Entw.</th> <th>Gez.</th> <th>Gepr.</th> <th>Datum</th> </tr> </thead> <tbody> <tr> <td>ep</td> <td>tl</td> <td>esc</td> <td>12.04.2023</td> </tr> <tr> <td> </td> <td> </td> <td> </td> <td> </td> </tr> </tbody> </table>	Entw.	Gez.	Gepr.	Datum	ep	tl	esc	12.04.2023										
Entw.	Gez.	Gepr.	Datum																	
ep	tl	esc	12.04.2023																	
Auflageprojekt	Format 128 x 60																			
Submissionsprojekt	Druckdatum: 06.04.2023																			
Ausführungsprojekt																				
Unterlagen für die Ausführung																				

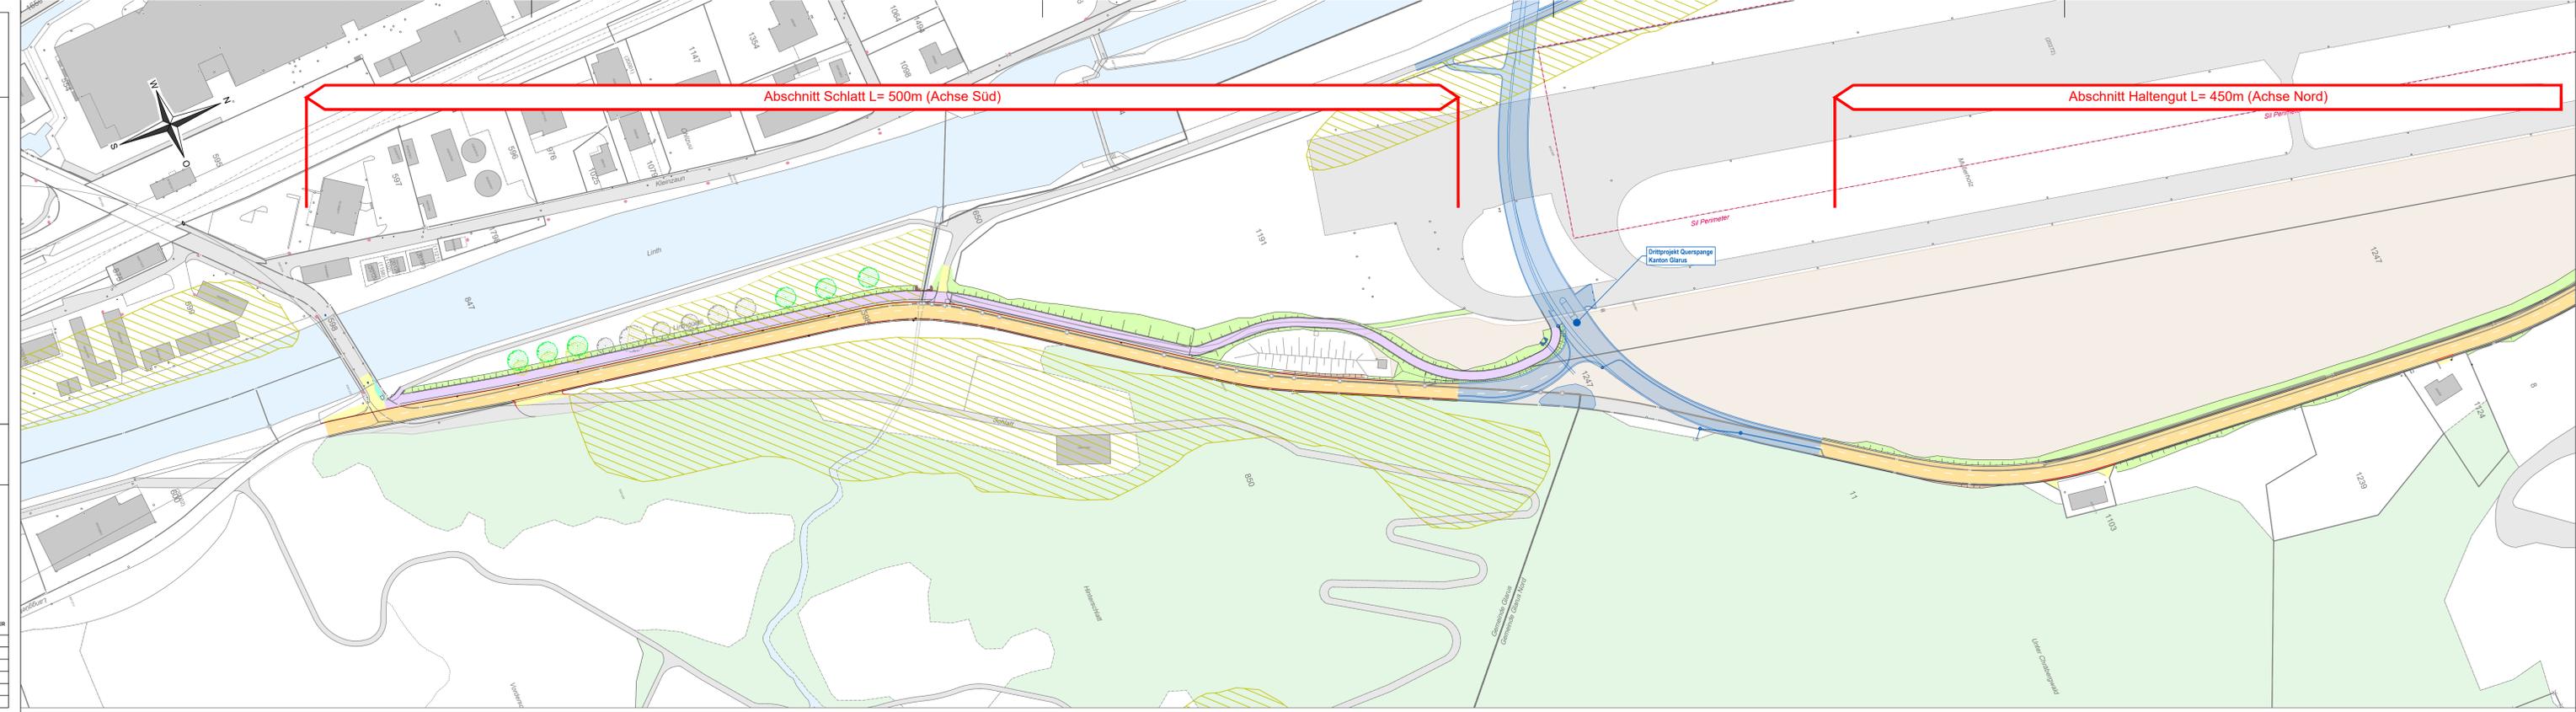

**Quelle Drittdaten**  
 AV-Daten:  
 Geoverwer GL vom Januar 2022  
 Zonenplan:  
 Geoverwer GL vom Januar 2022  
 Höhenpunkte ausgeglichen:  
 Geoinfra AG vom Januar 2022  
 (siehe Plan Nr. 22281.01-003)  
 Geländemodell (terrestrisch):  
 Geoinfra AG vom Januar 2022

**Bestand**

	Allstien
	Fruchfolgefäche

**Strassenprojekt**

	Belag Fahrbahn		Belag Anpassungen
	Belag Trottoir		Kunstbauten
	Drittprojekte		Bankkett
			Pflasterungen

Die Anpassungsflächen sind nur schematisch dargestellt. Genauer Umfang ist vor Ort durch Bauleitung und Polier in Absprache mit dem Eigentümer festzulegen.

