MARTY INGENIEURE AG

BAU | UMWELT | NATURGEFAHREN

Bauherrschaft

Kanton Glarus
Departement
Bau und Umwelt

Gemeinde
Glarus Nord

Auftragsbezeichnung

Projekt Nr. 345
Werksanierung Landstrasse Bilten

Projektierte Strasse

Situation 1 : 500

Planauflage

Auftrag Nr. 1211 **Plan Nr.** 050

Zweigniederlassung Glarus


www.marty-eng.ch
info@marty-eng.ch

Beilage Nr.	-	Plangrösse	45 x 200
gezeichnet	sf	Datum	05.06.23
Projekt	jgr	aktualisiert	-

Legende

- Projektierte Strassenachse
- Projektierter Schalenstein 12/12/20
- Projektierter Trottoirrandstein Typ Normal, ohne Schalenstein
- Projektierter Trottoirrandstein Abgeschrägter Typ (klein), ohne Schalenstein
- Projektierter Trottoirrandstein Abgeschrägter Typ (klein), mit Schalenstein
- Projektierter Bundstein erhöht
- Projektierter Bundstein beidseitig erhöht
- Projektierter Stellstein
- Projektierter Inselstein
- Projektierter Randstein Zürich-Bord
- Projektierter Fahrbahnrand (ohne Randabschluss)
- 440.63 Projektierte Strassenhöhe
- Projektierte Fahrbahn: Ersatz Deckbelag
- Projektierte Fahrbahn: Ersatz Belag
- Projektierte Fahrbahn: Ersatz Belag Bereich Bushaltestelle
- Projektierte Fahrbahn: Ersatz Belag und Fundationsschicht
- Projektiertes Trottoir: Ersatz Deckbelag
- Projektiertes Trottoir: Ersatz Belag
- Projektiertes Trottoir: Ersatz Belag und Fundationsschicht
- Projektierte Anpassung
- Projektierte Verkehrsinsel
- Projektierte Pflästerung
- Projektierte Grünfläche / Rabatte
- Projektiertes Bankett
- Projektierte Bepflanzung
- Bestehende Bepflanzung
- Bestehende Strasse
- Projektierte Betonfläche
- Projektierter Zaun
- Bestehendes Trottoir
- Bestehender Strassenrand

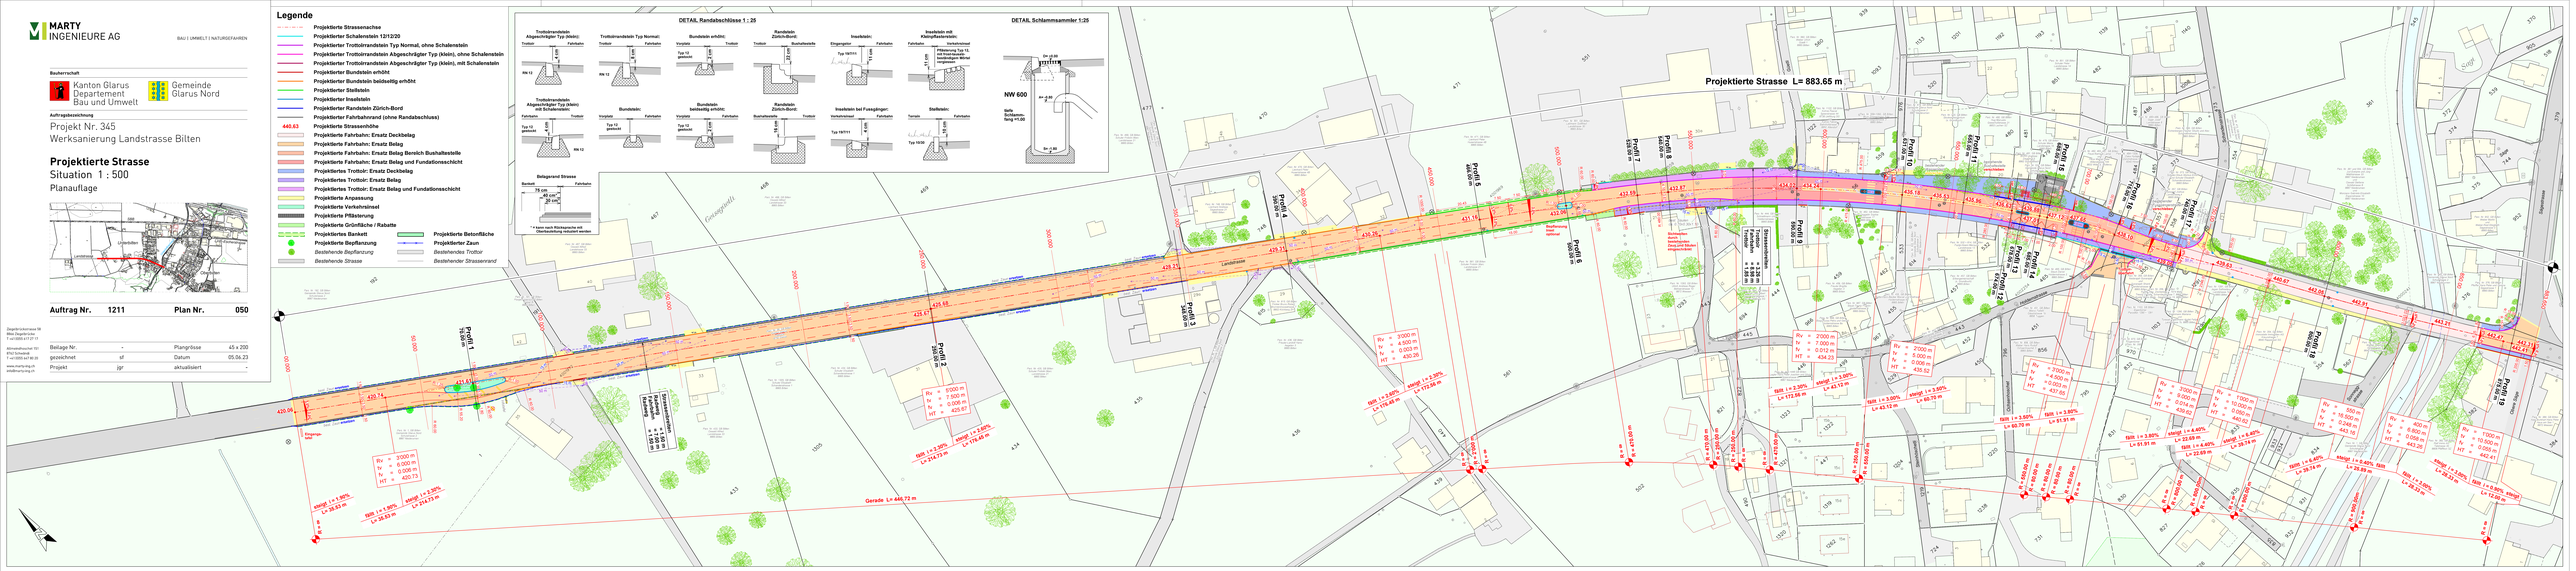
Projektierte Strasse L= 883.65 m
Gerade L= 446.72 m
Landstrasse
Dorfstrasse
Hauptstrasse
