

**Bauherrschaft**

Kanton Glarus  
Departement Bau und Umwelt




**Auftragsbezeichnung**

Verkehrskonzept  
Fennen Niederurnen

**Projektierte Strassensanierung**


Übersicht 1 : 1'000

Auflageprojekt

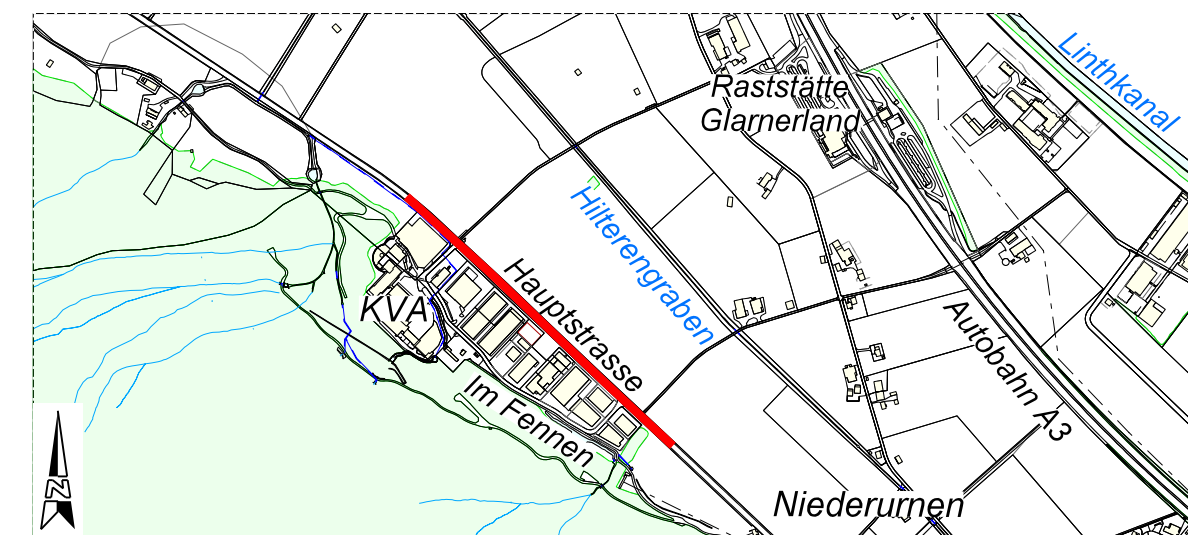

**Auftrag Nr. 1226**      **Plan Nr. 050**

Beilage Nr.	-	Plangrösse	30 x 84
gezeichnet	mt	Datum	05.12.23
Projekt	tgr	aktualisiert	-

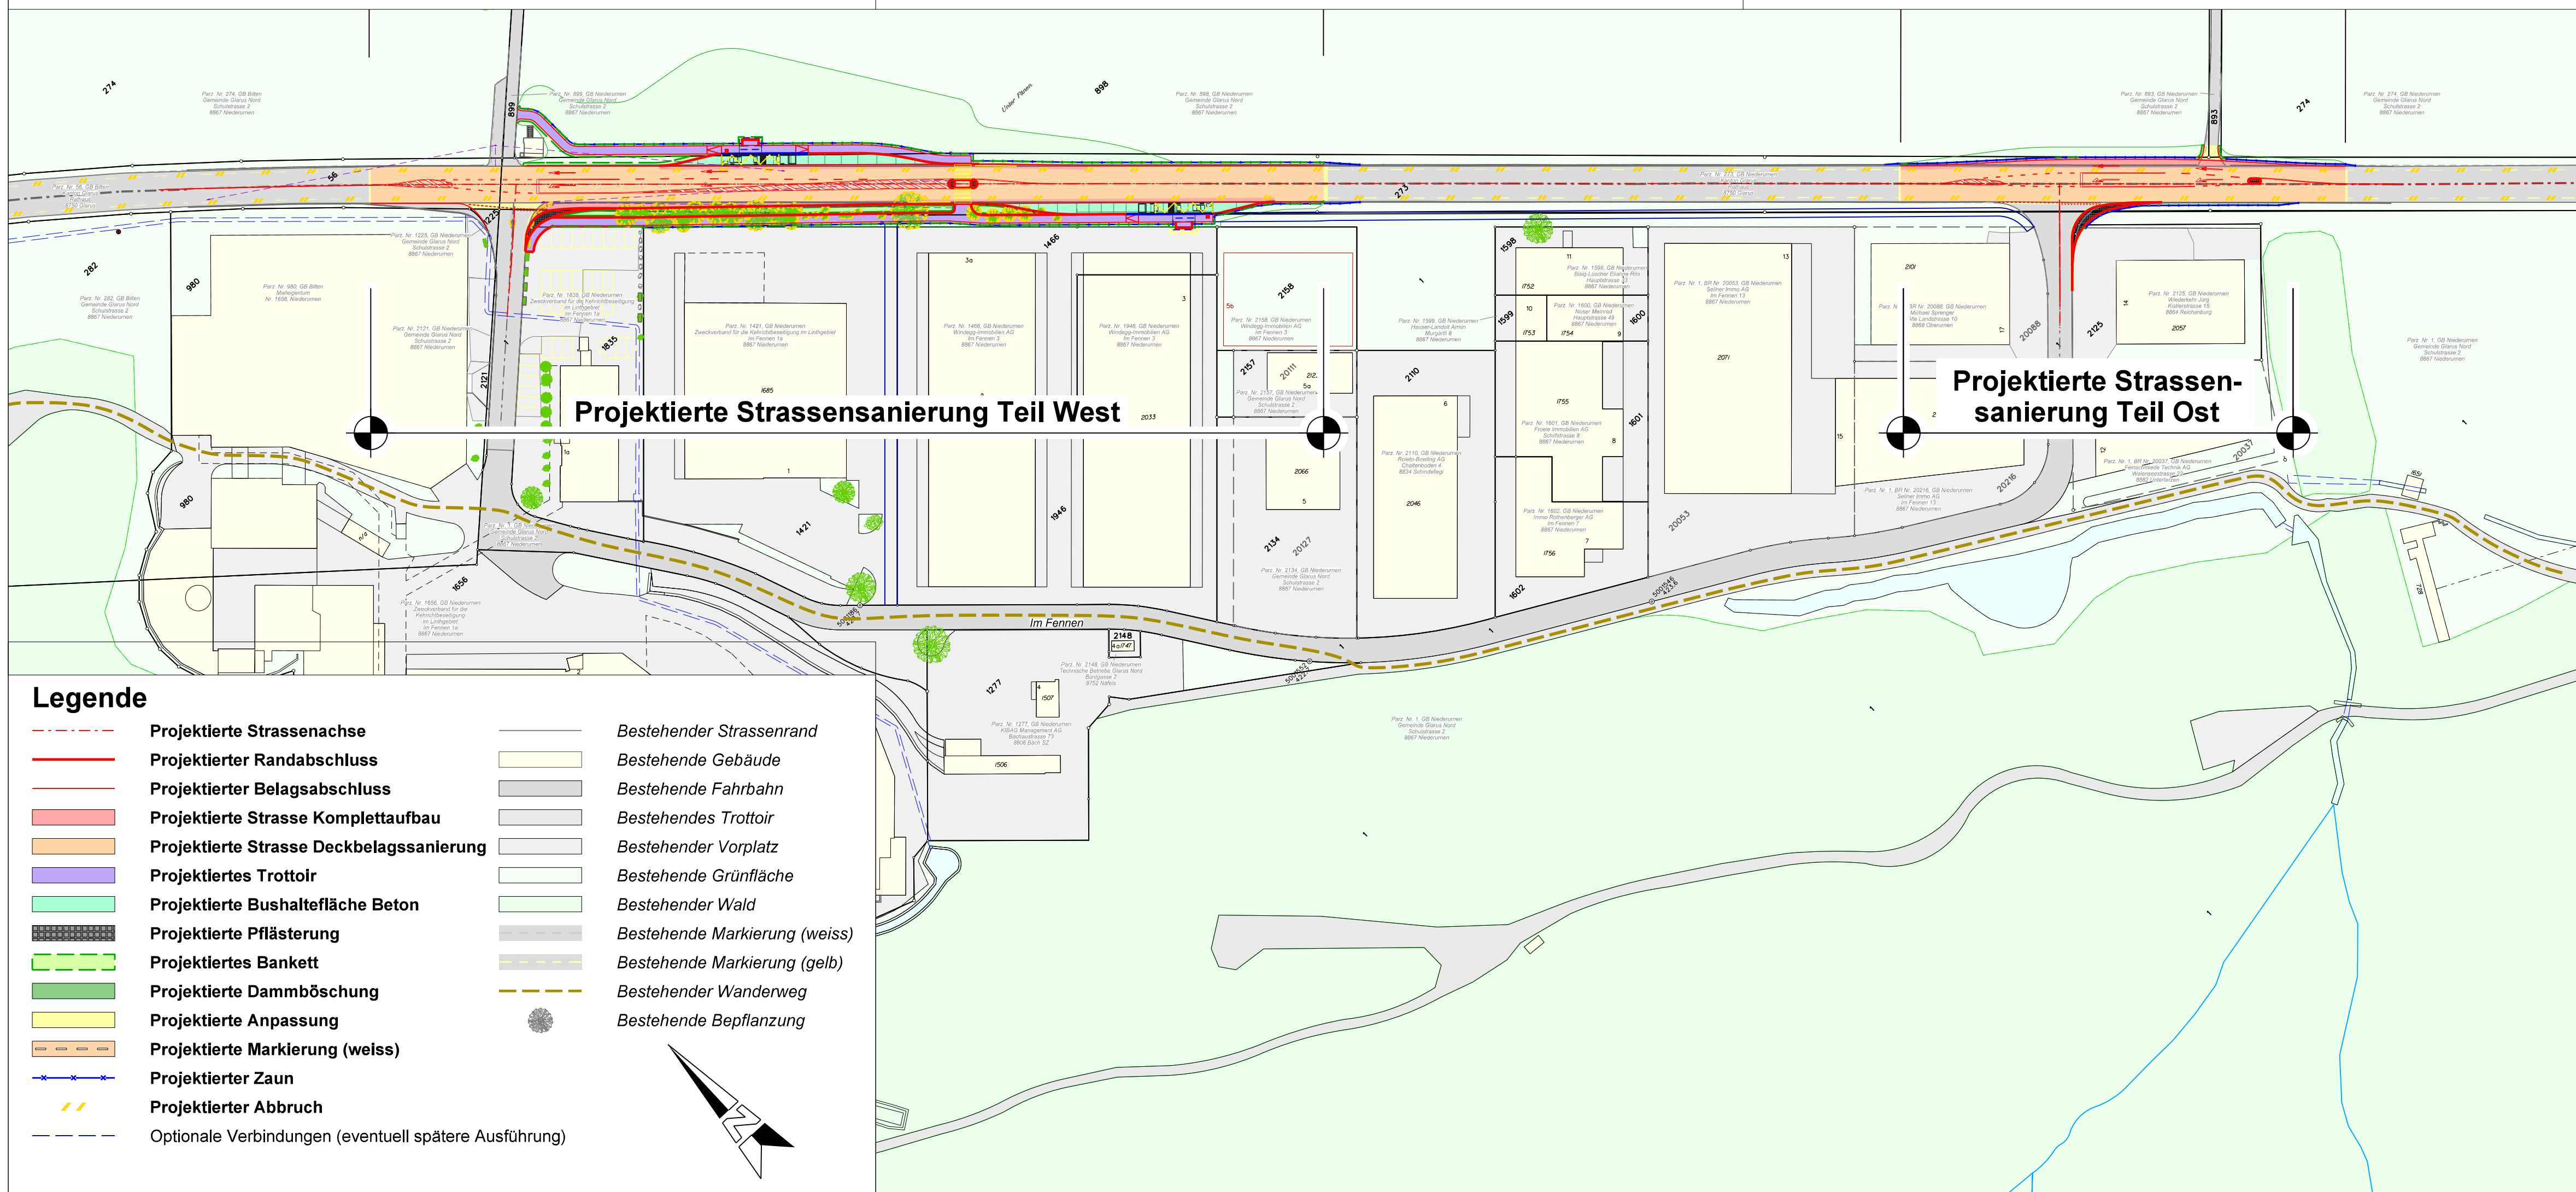

**Legende**

- |  |  |  |                               |
|--|--|--|-------------------------------|
|  | <b>Projektierte Strassenachse</b>                            |  | Bestehender Strassenrand      |
|  | <b>Projektiertes Randabschluss</b>                           |  | Bestehende Gebäude            |
|  | <b>Projektiertes Belagsabschluss</b>                         |  | Bestehende Fahrbahn           |
|  | <b>Projektierte Strasse Komplettaufbau</b>                   |  | Bestehendes Trottoir          |
|  | <b>Projektierte Strasse Deckbelagssanierung</b>              |  | Bestehender Vorplatz          |
|  | <b>Projektiertes Trottoir</b>                                |  | Bestehende Grünfläche         |
|  | <b>Projektierte Bushaltestelle Beton</b>                     |  | Bestehender Wald              |
|  | <b>Projektierte Pflasterung</b>                              |  | Bestehende Markierung (weiss) |
|  | <b>Projektiertes Bankett</b>                                 |  | Bestehende Markierung (gelb)  |
|  | <b>Projektierte Dammböschung</b>                             |  | Bestehender Wanderweg         |
|  | <b>Projektierte Anpassung</b>                                |  | Bestehende Bepflanzung        |
|  | <b>Projektierte Markierung (weiss)</b>                       |  |                               |
|  | <b>Projektiertes Zaun</b>                                    |  |                               |
|  | <b>Projektiertes Abbruch</b>                                 |  |                               |
|  | <b>Optionale Verbindungen (eventuell spätere Ausführung)</b> |  |                               |

