


Bauherrschaft  
Kanton Glarus  
Departement Bau und Umwelt

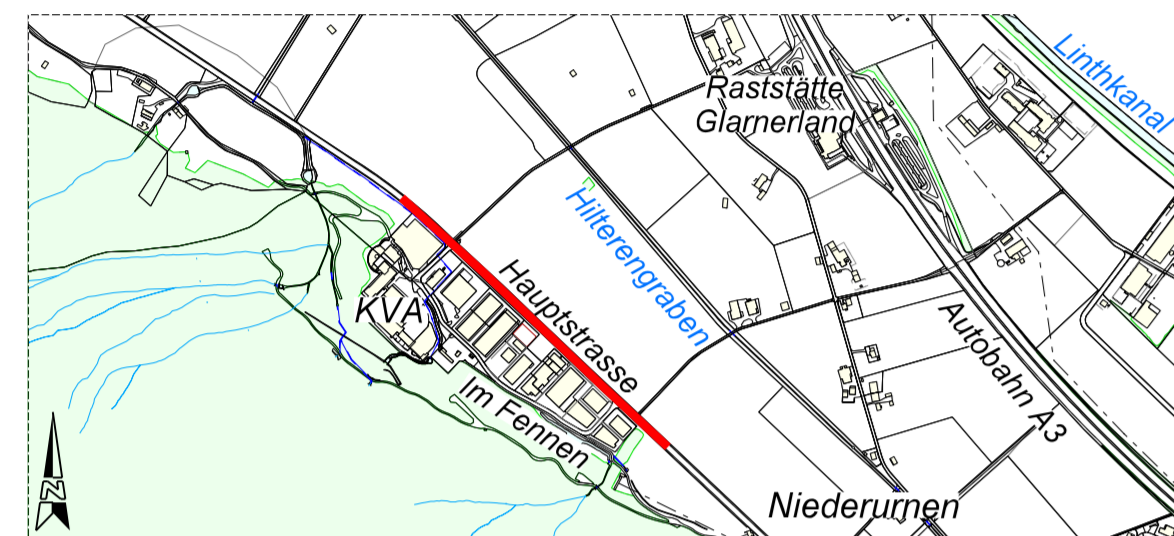

Auftragsbezeichnung  
Verkehrskonzept  
Fennen Niederurnen

**Projektierte Strasse Einlenker West**  
Längenprofil 1 : 200/10  
Auftragsprojekt



Auftrag Nr. 1226 Plan Nr. 055

Ziegelriedstrasse 59  
8166 Ziegelried  
T +41 085 412 27 17

Beilage Nr. - Plangrösse 60 x 160


gezeichnet mt Datum 05.12.23

Projekt tgr aktualisiert -

**Legende**

- Projektierte Strasse**
- Projektiertes Auftrags**
- Projektiertes Abtrag**
- Bestehende Strasse**

**Projektierte Strassensanierung Teil West L = ca. 230 m**

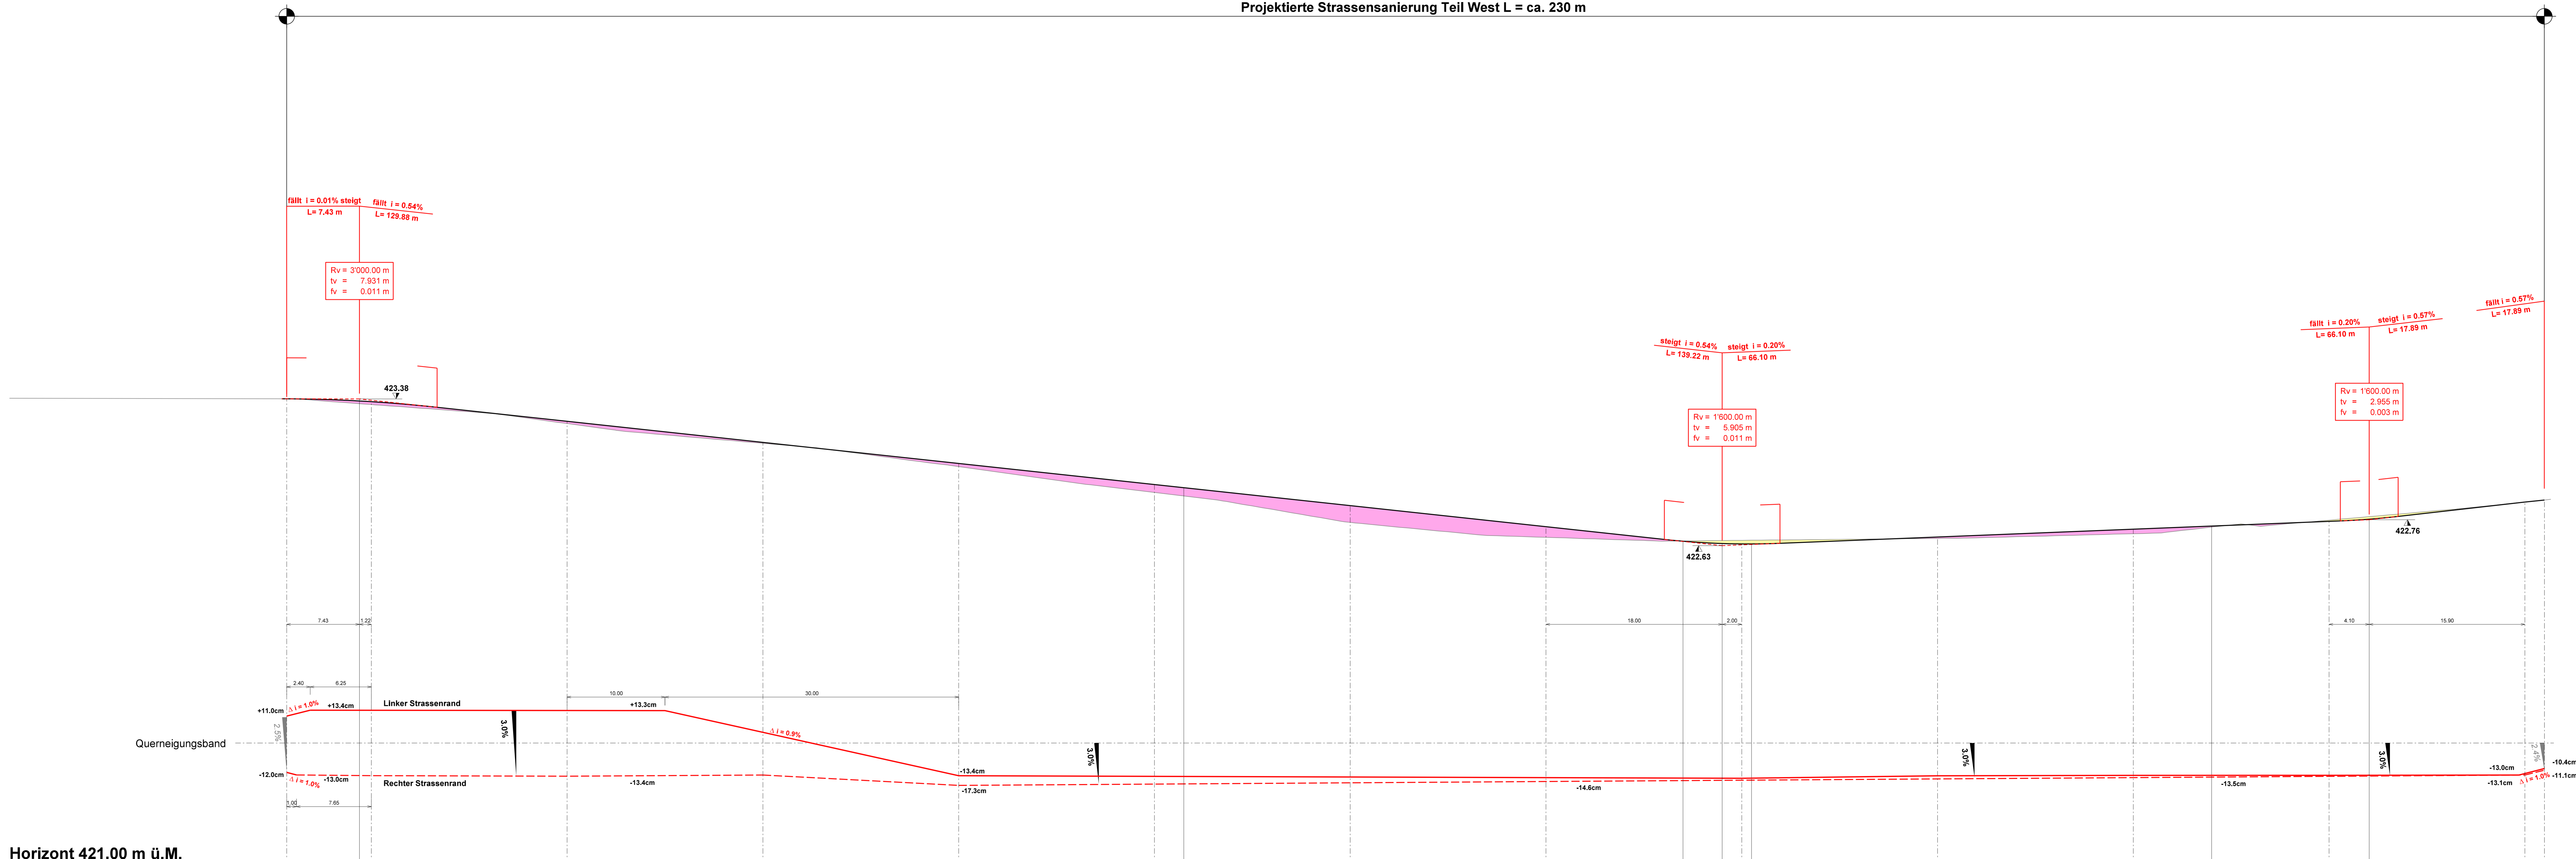

Horizont 421.00 m ü.M.

Profilnummern	1	2		3		4							
Stationierung / Zwischendistanzen	7.43	1.22	20.00	20.00	17.00	20.00	14.00	19.00	20.00	8.00	12.00	15.90	
Terrainhöhen	423.38	423.35	423.19	423.16	422.84	422.84	422.84	422.71	422.71	422.71	422.71	422.86	
Projekthöhen	423.38	423.35	423.19	423.16	422.84	422.84	422.84	422.71	422.71	422.71	422.71	422.86	
Kurvenband	Bogen R=2300 m, BL=85.72 m												