

Bauherrschaft

Kanton Glarus  
Departement Bau und Umwelt




Auftragsbezeichnung

Verkehrskonzept  
Fennen Niederurnen



Landerwerbsplan  
Situation 1 : 500

Auflageprojekt

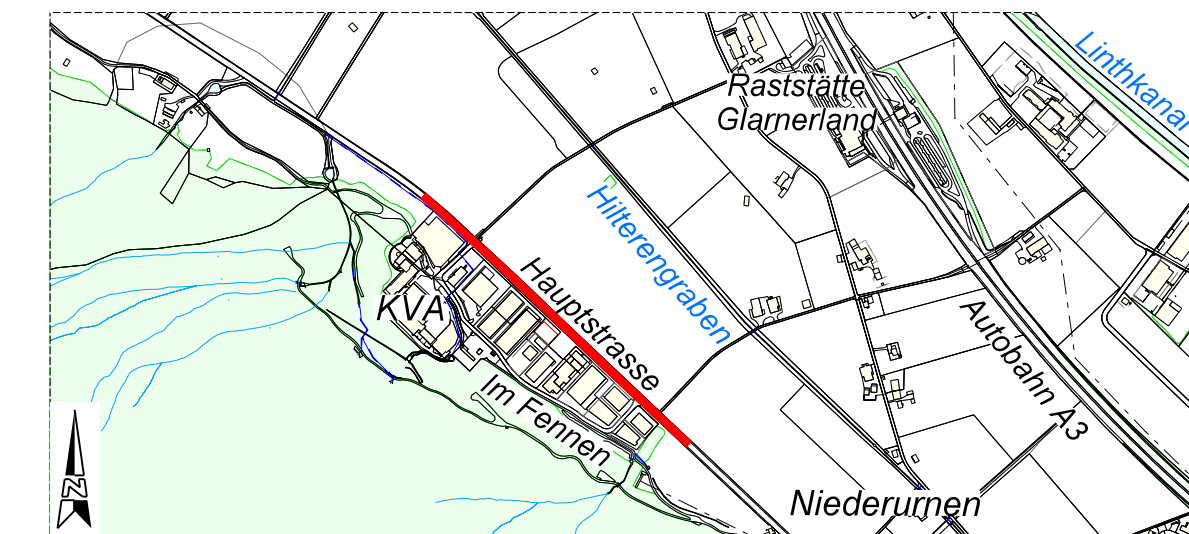

Auftrag Nr. 1226 Plan Nr. 060

Beilage Nr. - Plangrösse 30 x 147  
gezeichnet mt / st Datum 05.12.23  
Projekt tgr aktualisiert -

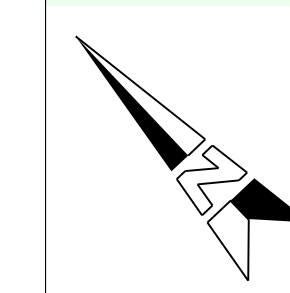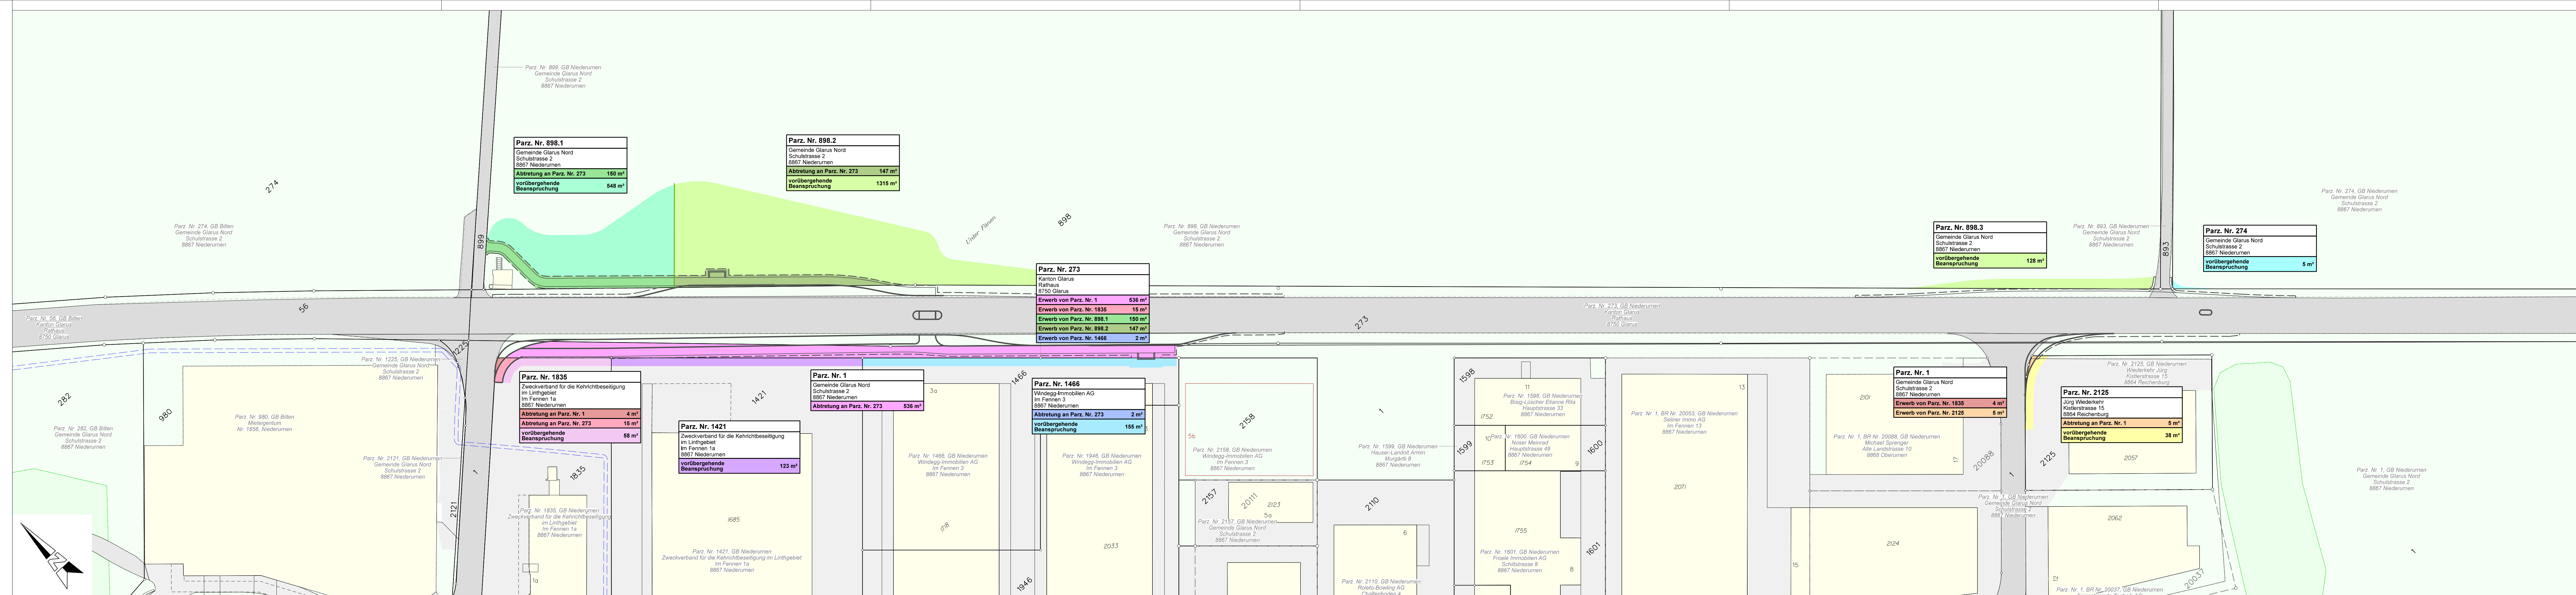

Ziegelbrückstrasse 58  
8866 Ziegelbrücke  
T +41(0)55 617 27 17

Altmeindhoschet 151  
8742 Schwändi  
T +41(0)55 647 80 20

www.marty-ing.ch  
info@marty-ing.ch